


PLANIMETRIA DI INTERVENTO
 SCALA 1:100
 FASE 2
 SCAVO DI RIBASSO FINO A QUOTA P.S.1/P.S.2

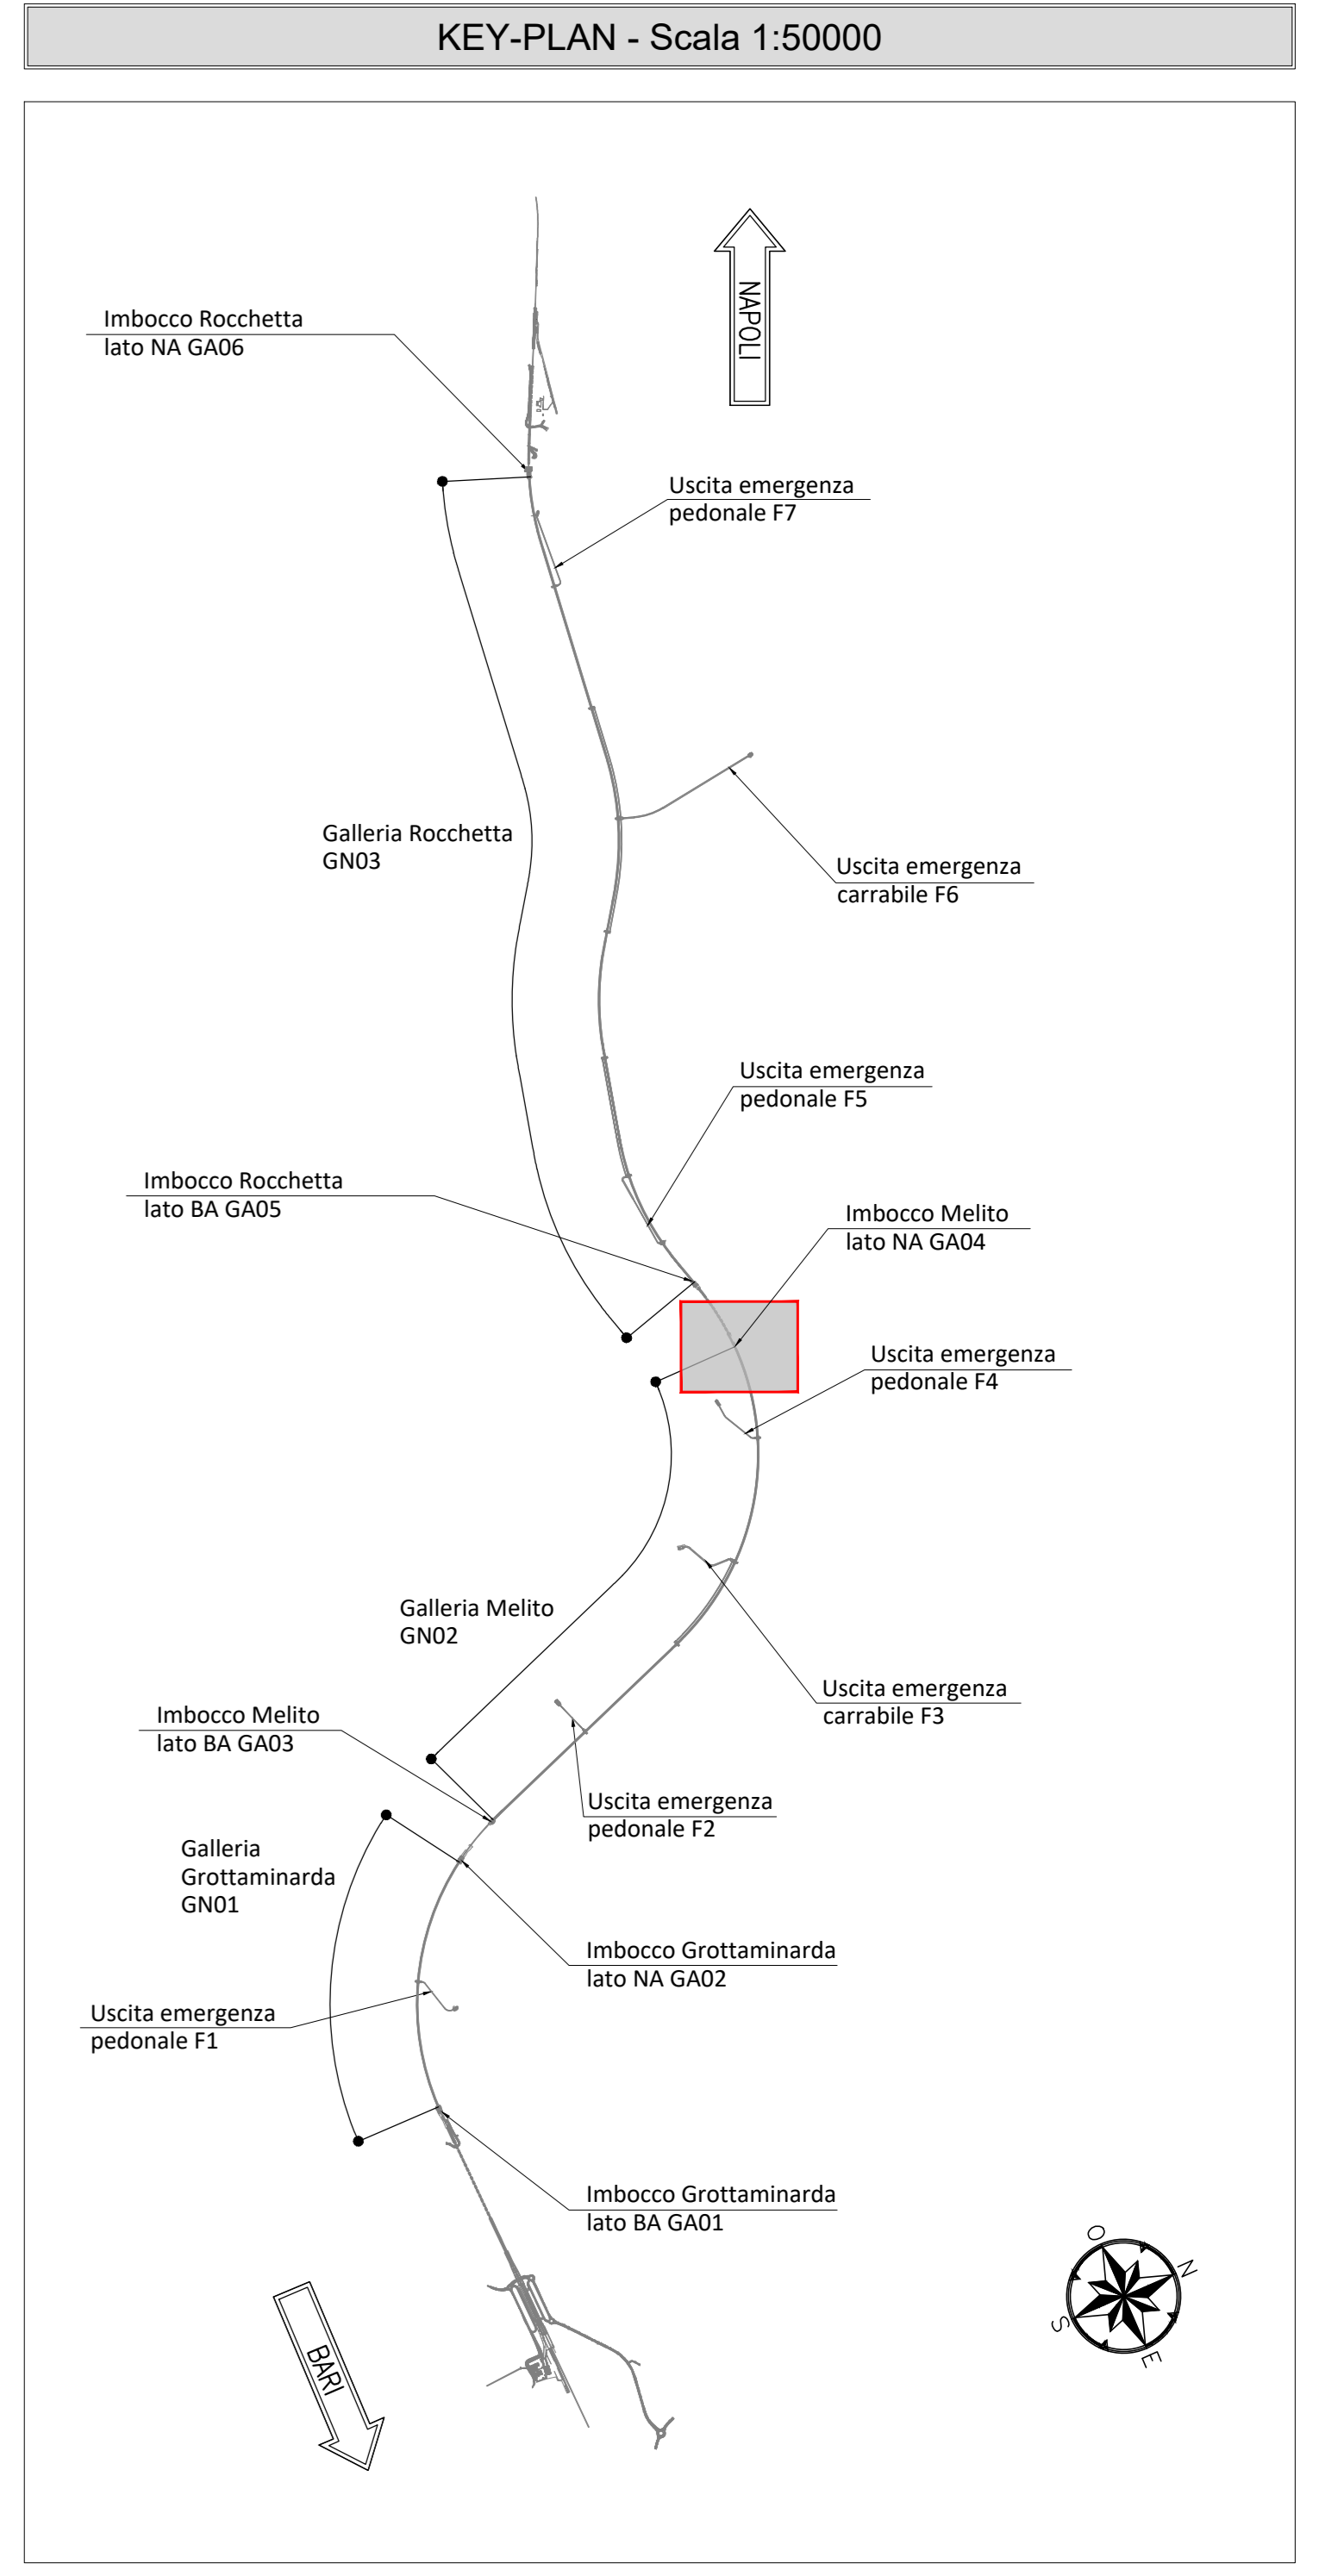


NOTE GENERALI

- EVENTUALI DIFFERENZE TRA LE MISURE TOTALI E LE SOMMATORIE DELLE MISURE PARZIALI SONO DOVUTE AGLI ARROTONDAMENTI AUTOMATICI DI AUTOCAD

NOTA TABELLA MATERIALI

- PER LE CARATTERISTICHE DEI MATERIALI E NOTE DI CARATTERE GENERALE SI RIMANDA ALL'ELABORATO "IF2801VZ2SPGA0400001"

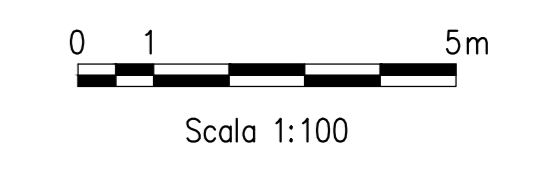

LEGENDA

P.C. = PIANO DEI CENTRI	P.S.1 = PIANO DI SCAVO
P.F. = PIANO DEL FERRO	P.S.2 = PIANO DI SCAVO ARCO ROVESCIO

COMMITTENTE: RFI - INFRASTRUTTURE FERROVIARIE ITALIANE - GRUPPO FERROVIE DELLO STATO ITALIANE

DIREZIONE LAVORI: ITALFERR - GRUPPO FERROVIE DELLO STATO ITALIANE

APPALTA TORE: HirpiniaAV

CONSORZIO: webuild

SOCI: ASTALDI

PROGETTAZIONE: ROCKSOIL S.p.A.

MANDATARIA: NETENGINEERING

MANDANTE: Alpina S.p.A.

PROGETTO ESECUTIVO DI VARIANTE

ITINERARIO NAPOLI - BARI
RADDOPPIO TRATTA APICE - ORSARA
I LOTTO FUNZIONALE APICE - HIRPINIA
 GN02 - GALLERIA NATURALE MELITO DA KM 5+064 A KM 9+573
 IMBOCCO LATO NAPOLI
 OPERE DI SOSTEGNO
 VARIANTE 28 - Opere di mitigazione dei movimenti franosi - Tratta all'aperto Castell del Fiago - da pk 9+550 a pk 10+090 - Planimetria generale - Fase 2

APPALTA TORE: Consorzio HIRPINIA AV Il Direttore Tecnico Ing. Alessandro Busto 28/07/2023	DIRETTORI DELLA PROGETTAZIONE: Il Responsabile integrazione fra le varie prestazioni specialistiche Ing. G. Casari	PROGETTISTA: ROCKSOIL S.p.A. Ing. G. Casari
---	---	----------------------------------------------------------

COMMESSA: LOTTO FASE ENTE TIPO DOC. OPERA/DISCIPLINA PROGR. REV. SCALA:

IF28 01 V ZZ LA GA0400 002 B 1:100

Rev.	Descrizione	Redatto	Data	Verificato	Data	Approvato	Data	Autorizzato	Data
A	Emessa per consegna	M. Augurio	30/10/2023	A. Zimbardi	30/11/2023	M. Gatti	30/11/2023	G. Casari	
B	C 10/02 - A valle del consolidamento	M. Augurio	30/09/2023	A. Zimbardi	30/09/2023	M. Gatti	30/09/2023		

File: IF2801VZZLAGA0400002B.dwg