

| ID | V | X [m E] | Y [m N] |
|------------|---|----------|-----------|
| NV11-CC1.1 | 1 | 15206.53 | 153592.29 |
| NV11-CC1.1 | 2 | 15225.09 | 153602.00 |
| NV11-CC1.1 | 3 | 15224.30 | 153603.53 |
| NV11-CC1.1 | 4 | 15204.48 | 153592.63 |
| NV11-CC1.2 | 5 | 15215.00 | 153612.54 |
| NV11-CC1.2 | 6 | 15198.67 | 153604.55 |

| Inizio | Fine | DN [mm] | L [m] | I [-] | Zi [m slm] | Zf [m slm] |
|----------|---------|---------|-------|-------|------------|------------|
| NV11-P01 | NV11-R1 | 400 | 2.00 | 1.00% | 241.02 | 241.00 |

| ID | X [m E] | Y [m N] | H [m] | A [m] | B [m] |
|----------|----------|-----------|-------|-------|-------|
| NV11-P01 | 15198.67 | 153604.00 | 2.25 | 0.80 | 0.80 |



| DIMENSIONI TIPOLOGICHE FOSSI/CANALETTE | | | | | | | | |
|--|--------|--------|--------------------------------|----------|---------------------------------|---|----------|--------|
| CANALETTE CGx/CRx/CRRx | | | FOSSI DRENAGGIO FRx/FLx/FLx | | RIPRISTINO FOSSI FTx/FCx/FCx | | | |
| x | B (cm) | H (cm) | x | B=h (cm) | B (cm) | x | B=h (cm) | B (cm) |
| 1 | 30 | 30 | 1 | 30 | 90 | 1 | 100 | 300 |
| 2 | 40 | 40 | 2 | 50 | 150 | 2 | 70 | 210 |
| 3 | 50 | 50 | 3 | 100 | 300 | - | - | - |

- DIREZIONE DEFLUSSI IDRAULICI**
- IMPLUVIO
 - COLMO
 - VERTICE / QUOTE DI SCORRIMENTO
 - DIREZIONE DEFLUSSO
 - RECAPITI
- FOSSI E CANALETTE**
- WBS-FRx.n-L - FOSSO RIVESTITO
 - WBS-FLx.n-L/B - FOSSO INERBITO/BACINO DI LAMINAZIONE
 - WBS-FDx.n-L - FOSSO DISPERDENTE
 - CANALETTE AD EMBRICI
 - TIPO U200
 - WBS-CGx.n - CANALETTA GRIGLIATA
 - WBS-CFn-L/TCn-L - CAVALCAFOSSO/TOMBINO IN CALCESTRUZZO
 - WBS-CRx.n/CRBx.n - CANALETTA RETTANGOLARE NON BEOLATA / BEOLATA
 - WBS-CCx.n/CCBx.n - CANALETTA A FONDO CIRCOLARE NON BEOLATA
- RIPRISTINO IDRAULICA INTERFERITA**
- WBS-FTx.n-L - FOSSO IN TERRA
 - WBS-FCx.n-L - FOSSO RIVESTITO IN CLS
 - WBS-FPx.n-L - FOSSO RIVESTITO IN PIETREME
- COLLETTORI**
- | | | | |
|---------|----------|-----|--------|
| PVC SN8 | PEAD PN6 | CAV | DN200 |
| | | | DN250 |
| | | | DN315 |
| | | | DN400 |
| | | | DN500 |
| | | | DN630 |
| | | | DN800 |
| | | | DN1000 |
- CADITOIE E MANUFATTI**
- WBS-Pn - POZZETTO IN CAV CON CADITOIA
 - WBS-Pn - POZZETTO IN CAV CON CHIUSINO
 - WBS-Pn - POZZETTO IN CAV NON ISPEZIONABILE
 - WBS-Pn - POZZETTO IN CAV CON VALVOLA AUTOMATICA A GHIGLIOTTINA DI REGOLAZIONE DELLA PORTATA
 - POZZETTO PER INNESTO PLUVIALE
 - CADITOIA PER VIADOTTI
 - PLUVIALE DI SCARICO PER VIADOTTI
 - WBS-MCx.n - MANUFATTO DI CONTROLLO
 - WBS-IE.n - IMPIANTO DI SOLLEVAMENTO / EMUNGIMENTO
 - WBS-PDx.n - POZZO A DISPERSIONE
 - WBS-TDx.n-L - TRINCEA DISPERDENTE

NOTE:

- x Riferimento alfanumerico tipologico
- n Numero d'ordine
- L Sviluppo longitudinale
- B Larghezza al fondo del bacino di laminazione

- Per il sistema di drenaggio in galleria vedere legenda specifica
- Per le tipologie e i dettagli vedere tavole particolari costruttivi

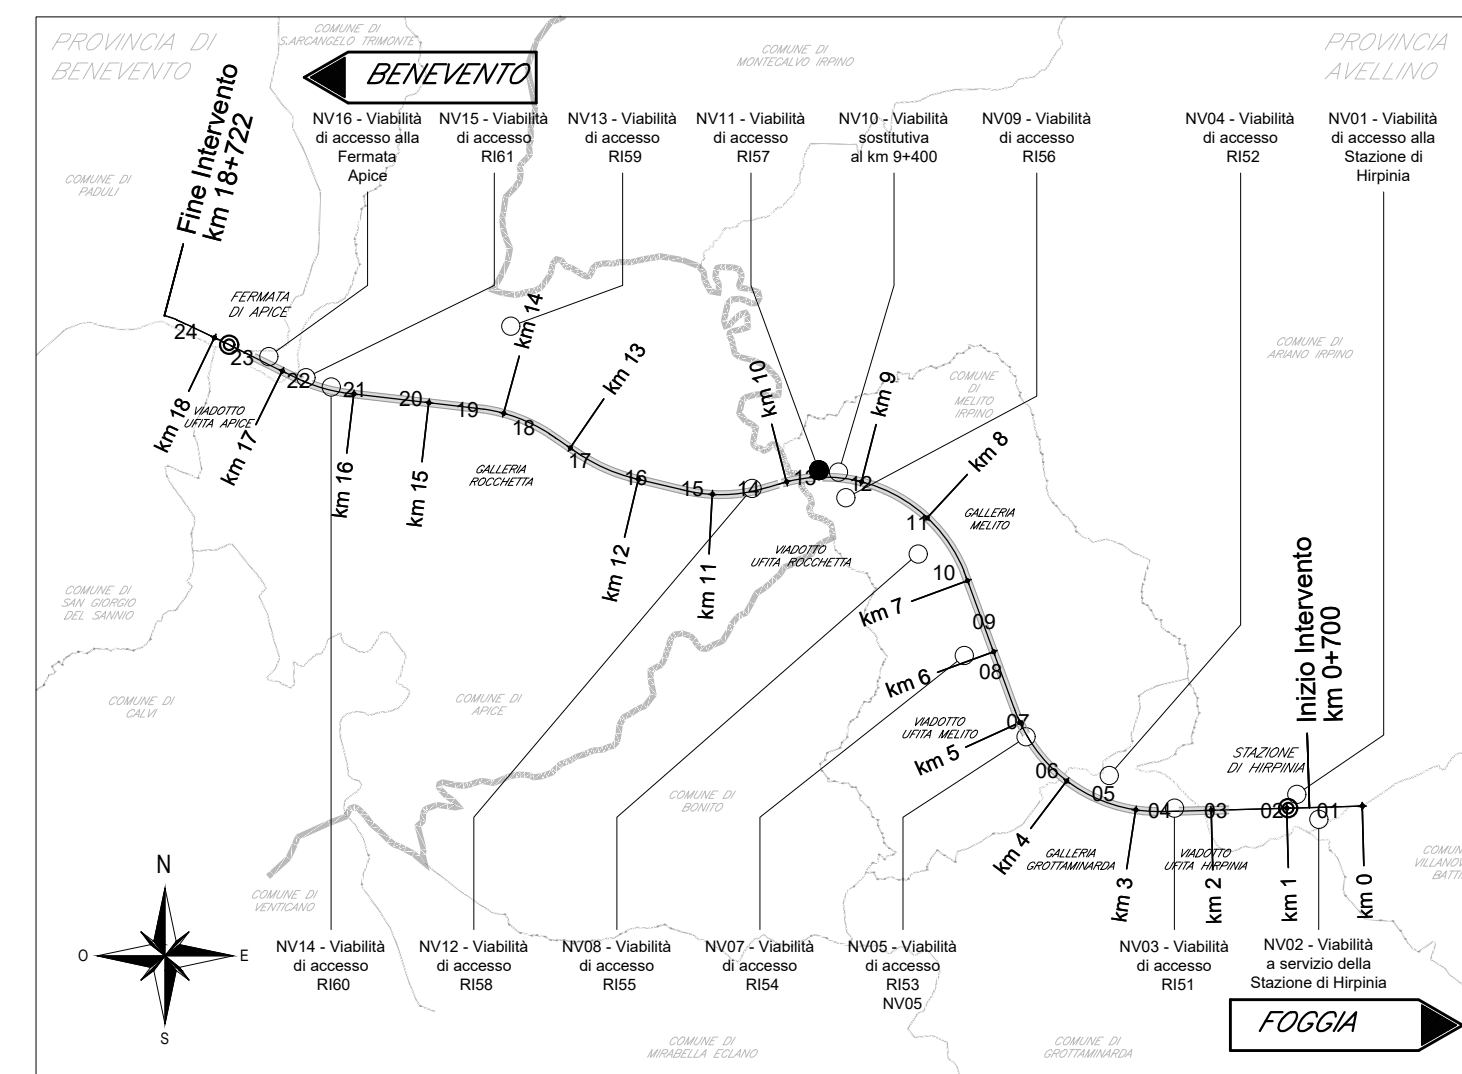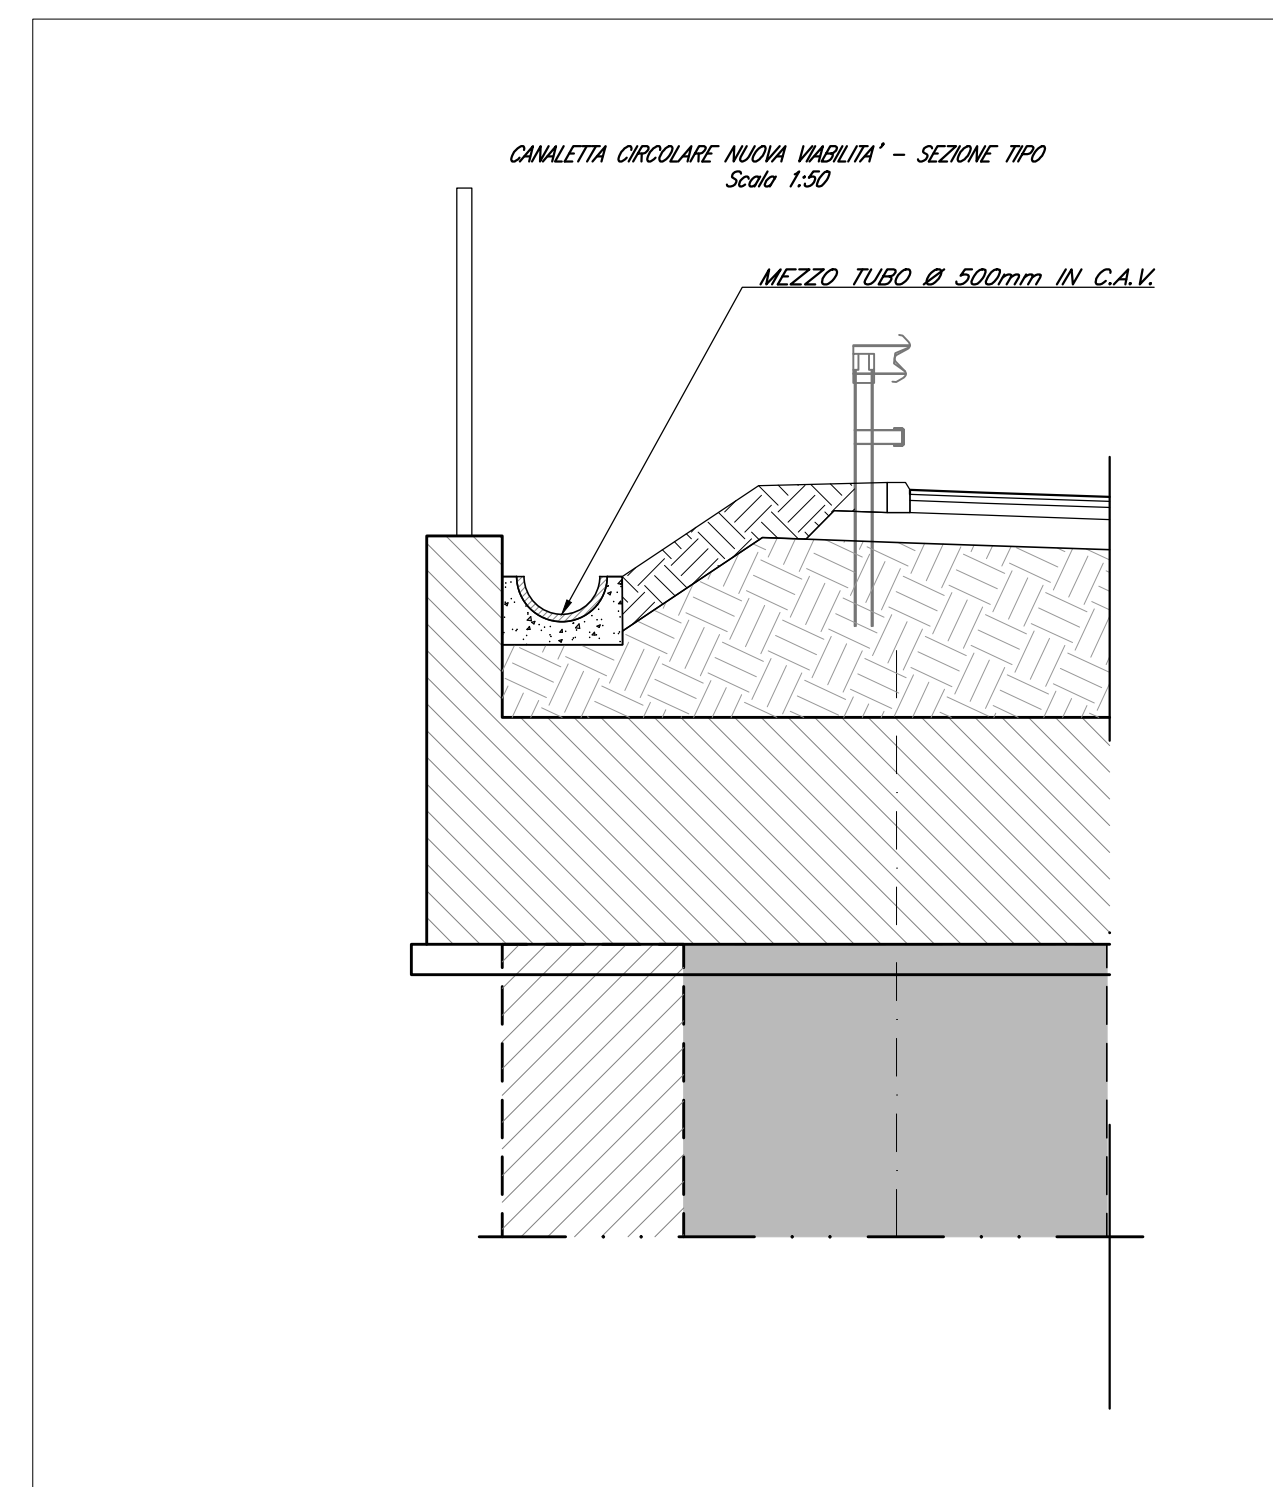

DESCRIZIONE
Manufatti di drenaggio - Sezioni e Particolari
Particolari manufatti idraulici tipologici di linea

CODICE
IF2801EZZBZNV0000004
IF2801EZZBZID0002000

COMMITTENTE: RFI - RETE FERROVIARIA ITALIANA - GRUPPO FERROVIE DELLO STATO ITALIANO

DIREZIONE LAVORI: ITALFERR - GRUPPO FERROVIE DELLO STATO ITALIANO

APPALTATORE: HirpiniaAV

CONSORZIO: webuild, ASTALDI

PROGETTAZIONE: ROCKSOIL S.p.A.

MANDANTIA: NETENGINEERING, Alpina S.p.A.

SOCI:

PROGETTO ESECUTIVO DI VARIANTE

ITINERARIO NAPOLI - BARI
RADDOPPIO TRATTA APICE - ORSARA
I LOTTO FUNZIONALE APICE - HIRPINIA
VIABILITA'

NV11 - VIABILITÀ DI ACCESSO RI57
VARIANTE 28 - Opere di mitigazione dei movimenti franosi - Tratta all'aperto Castel del Fiego - da pk 9+550 a pk 10+090
Planimetria idraulica smaltimento acque di piattaforma

| APPALTATORE | DIRETTORE DELLA PROGETTAZIONE | PROGETTISTA | | | | | | |
|--|---|--|------------|-----------------|-------------------|------------|------------|------------------|
| Consorzio HIRPINIA AV Il Direttore Tecnico Ing. A. Busillo 31/07/2023 | Il Responsabile integrazione fra le varie prestazioni specialistiche Ing. G. Cassani | NETENGINEERING Ing. Q.T. Thai Huynh | | | | | | |
| COMMESSA | LOTTO | FASE | ENTE | TIPO DOC. | OPERAI/DISCIPLINA | PROGR. | REV. | SCALA: |
| IF28 | 01 | V | ZZ | P8 | NV11100 | 003 | B | 1:500 |
| Rev. | Descrizione | Redatto | Data | Verificato | Data | Approvato | Data | Autorizzato Data |
| A | C 16.00 - Emissione | M. Faccioli | 30/11/2022 | G.T. Thai Huynh | 30/11/2022 | A. Caliero | 30/11/2022 | Ing. R. Zanon |
| B | C 16.02 - A valle del contraddittorio | M. Faccioli | 31/07/2023 | G.T. Thai Huynh | 31/07/2023 | A. Caliero | 31/07/2023 | |

File: IF2801VZZP8NV1100003B.dwg n.Elabor.: 0