


KEY-PLAN - Scala 1:10000

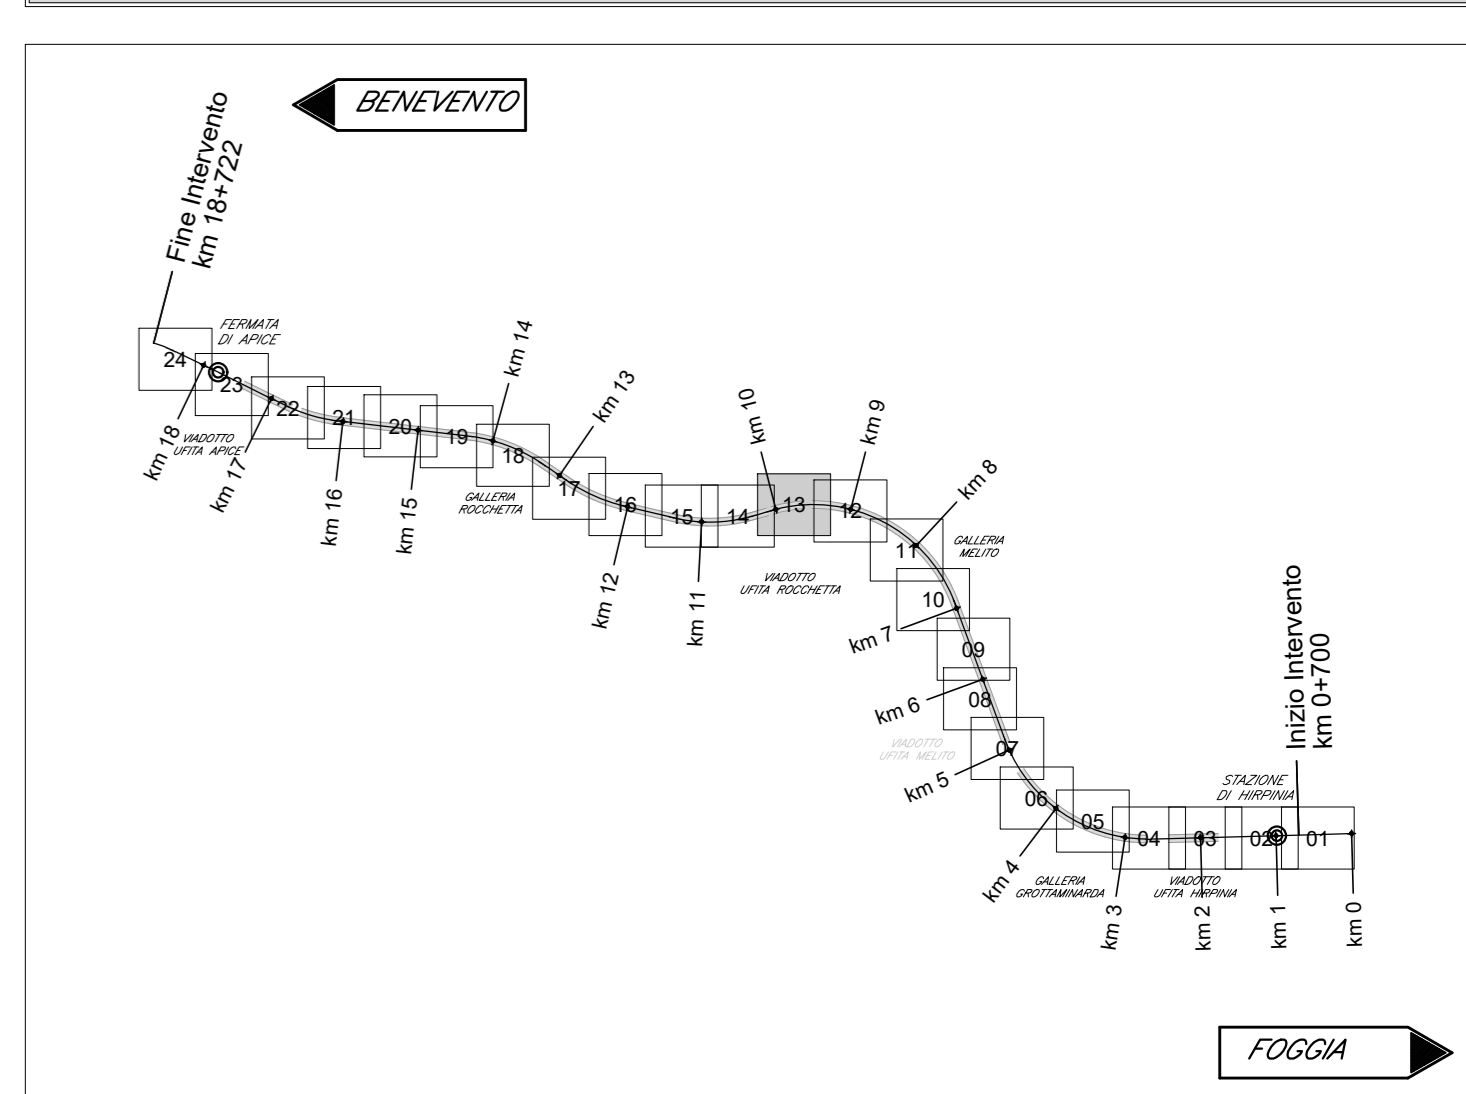

ELABORATI DI RIFERIMENTO

DESCRIZIONE	CODICE
Pianta fondazioni e sezioni	IF2801VZZPW0300000
Pianta impalcato e prospetto	IF2801VZZPW0300003
Manufatto transizione spalla A - Planimetria, profilo e sezioni	IF2801VZZPW0300002
Opere di stabilizzazione e drenaggio - Fasi costruttive: Macrofase A	IF2801VZZPW0300281
Opere di stabilizzazione e drenaggio - Fasi costruttive: Macrofase B	IF2801VZZPW0300282
Opere di stabilizzazione versante e opere provvisorie: Fase 1 - Planimetria e sezione long.	IF2801VZZPW0302000
Opere di stabilizzazione versante e opere provvisorie: Fase 2 - Planimetria e sezione long.	IF2801VZZPW0302002
Opere di stabilizzazione versante: Parate di pali OS1, OS2 e OS3 - Sviluppo e sezioni	IF2801VZZPW0302001
Opere di stabilizzazione versante: Parate di pali OS4 e OS5 - Sviluppo e sezioni	IF2801VZZPW0302001
Opere di stabilizzazione versante: Parate di pali OS6 e OS7 - Sviluppo e sezioni	IF2801VZZPW0302281
Opere di drenaggio versante Est - Planimetria	IF2801VZZPW0302000
Opere di drenaggio versante Est - Sezione longitudinale	IF2801VZZPW0302281
Opere di drenaggio versante Est - Sezioni trasversali	IF2801VZZPW0302281
Opere di drenaggio versante Est - Dettagli costruttivi	IF2801VZZPW0302281
Opere di drenaggio versante Est - Piazzi drenanti P1 e P4 - Carpenterie piante e sezioni	IF2801VZZPW0302282
Opere di drenaggio versante Est - Piazzi drenanti P2 e P3 - Carpenterie piante e sezioni	IF2801VZZPW0302282
Opere di drenaggio versante Est - Piazzi drenanti P1, P2, P3, P4 - Dettagli costruttivi	IF2801VZZPW0302283
Montaggio opere di stabilizzazione e drenaggio viadotto V03 - Versante Est	IF2801VZZPW0302281
Pista di cantiere V03 - Planimetria, profilo e sezioni tipo	IF2801VZZPW0300281
Pista di cantiere V03 - Sezioni trasversali - Tav. 1/3	IF2801VZZPW0300281
Pista di cantiere V03 - Sezioni trasversali - Tav. 2/3	IF2801VZZPW0300282
Pista di cantiere V03 - Sezioni trasversali - Tav. 3	IF2801VZZPW0300283
Planimetria di progetto con B.O.E.	IF2801VZZPW0300002

CARATTERISTICHE DEI MATERIALI

PER LA TABELLA MATERIALI E NOTE GENERALI FARE RIFERIMENTO AL DOCUMENTO IF2701CZZT00000001 - Tabella materiali e note generali per i viadotti V01, V02, V03 e V04

NOTE GENERALI

- LUNGHEZZE ESPRESSE IN METRI (TRANNE DOVE DIVERSAMENTE SPECIFICATO)
  - QUOTE ESPRESSE IN METRI S.L.M. (TRANNE DOVE DIVERSAMENTE SPECIFICATO)
  - ANGOLI ESPRESSE IN GRADI SESSADECIMALI (TRANNE DOVE DIVERSAMENTE SPECIFICATO)
  - LE COORDINATE SONO RELATIVE AL SISTEMA LOCALE DI RESTITUZIONE CEFERIMETRICO
- NOTE SPECIFICHE PER LE SEZIONI TIPO:
- PREVEDERE IN TUTTI I CASI FOSSI DI GUARDIA A MONTE DELLE TRINCEE/RILEVATI PER L'ALLONCIAMENTO/REGIMAZIONE DELLE ACQUE SUPERFICIALI.
  - NEI TRATTI A FORTE PENDENZA PREVEDERE CANALLETTE DI INTERCETTAZIONE DELLE ACQUE SUPERFICIALI NELLO STRATO DI PAVIMENTAZIONE IN SENSO TRASVERSALE ALLA LINEA DI MASSIMA PENDENZA. LE ACQUE INTERCETTATE SARANNO ACCOMPAGNATE MEDIANTE EMBRICE AL PIEDE DEL RILEVATO E ALLONTANATE CON FOSSO DI GUARDIA.

COMMITTENTE:

APPALTAZIONE:

CONSORZIO:

PROGETTAZIONE:

PROGETTO ESECUTIVO DI VARIANTE

ITINERARIO NAPOLI - BARI  
RADDOPPIO TRATTA APICE - ORSARA  
I LOTTO FUNZIONALE APICE - HIRPINIA  
VIADOTTI

V03 - VIADOTTO UFITA ROCCHETTA DA KM 9+637.00 A KM 10+052.00  
\*Variante 28 - Opere di mitigazione dei movimenti franosi - Tratta all'aperto Casceli del Flego - da pk 9+550 a pk 10+090\*  
Pista di cantiere V03 - Sezioni trasversali - Tav 2/3

APPALTAZIONE	DIRETTORE DELLA PROGETTAZIONE	PROGETTISTA
Consorzio HIRPINIA AV	Il Responsabile integrazione fra le varie prestazioni specialistiche	
Ing. Alessandro Buitto	Ing. G. Casareo	Ing. PAOLO GALVANNI
21/02/2023		

COMMESSA LOTTO FASE ENTE TIPO DOC. OPERA/DISCIPLINA PROG. REV. SCALA:

IF2801VZZPW0300282A 1:200

Rev.	Descrizione	Redatto	Data	Verificato	Data	Approvato	Data	Autorizzato Data
A	Emessa	R. Somari	21/02/2023	A. Casareo	21/02/2023	P. Galvanni	21/02/2023	Ing. Paolo Galvanni