
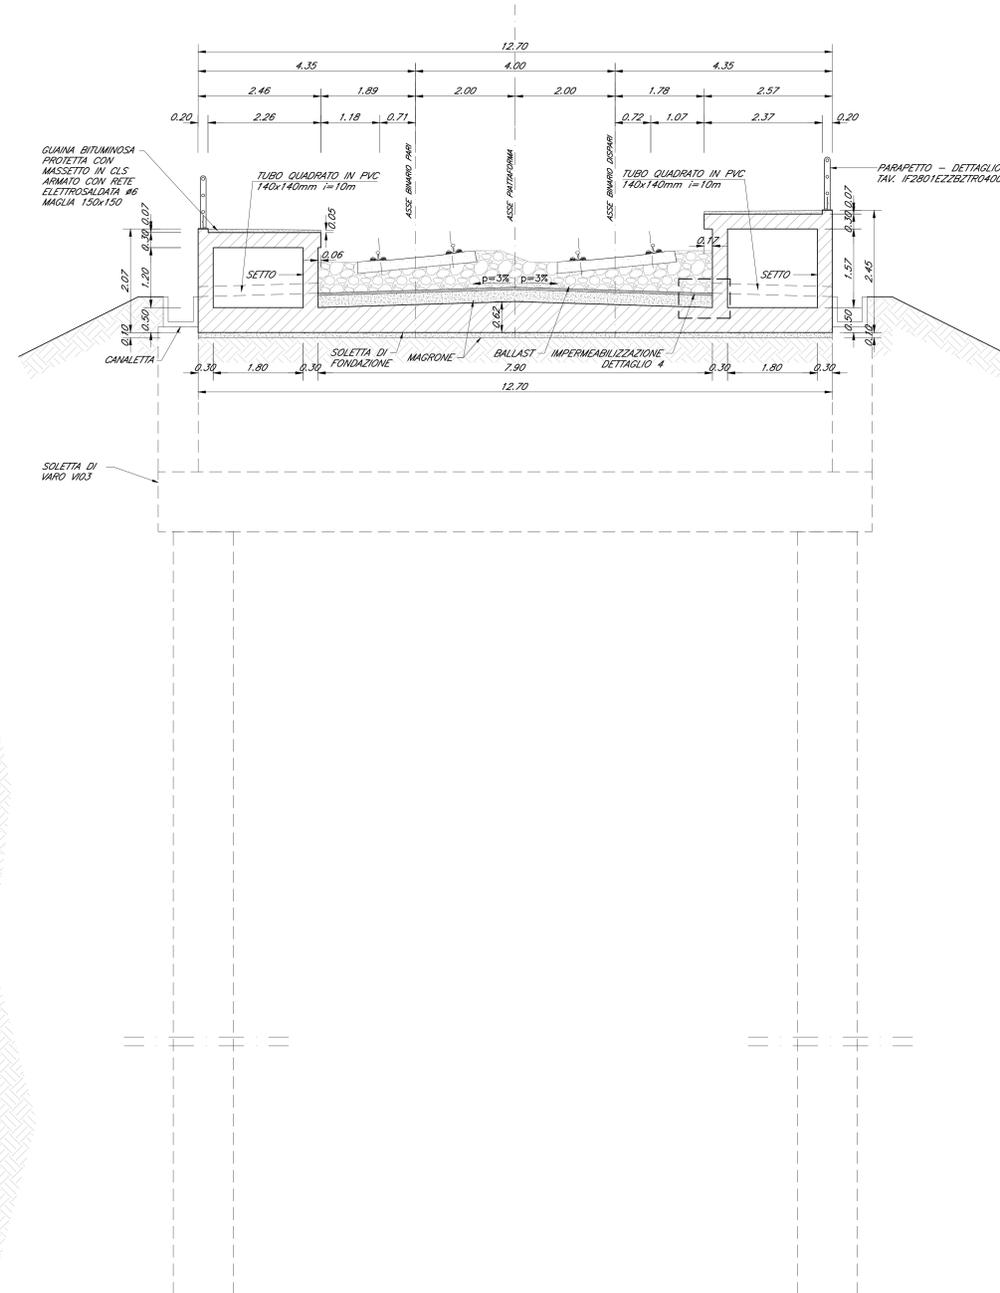


INCIDENZA ARMATURA - SEZIONE 2-2	
SOLETTA DI FONDAZIONE	110 kg/mc
MARCIAPIEDI - SOLETTA	110 kg/mc
MARCIAPIEDI - SETTI	145 kg/mc
PARETE DI RIVESTIMENTO	60 kg/mc

INCIDENZA ARMATURA - SEZIONE 3-3	
SOLETTA DI FONDAZIONE	110 kg/mc
MARCIAPIEDI - SOLETTA	110 kg/mc
MARCIAPIEDI - SETTI	145 kg/mc

SEZIONE TRASVERSALE 2-2  
Scala 1:50

SEZIONE TRASVERSALE 3-3  
Scala 1:50

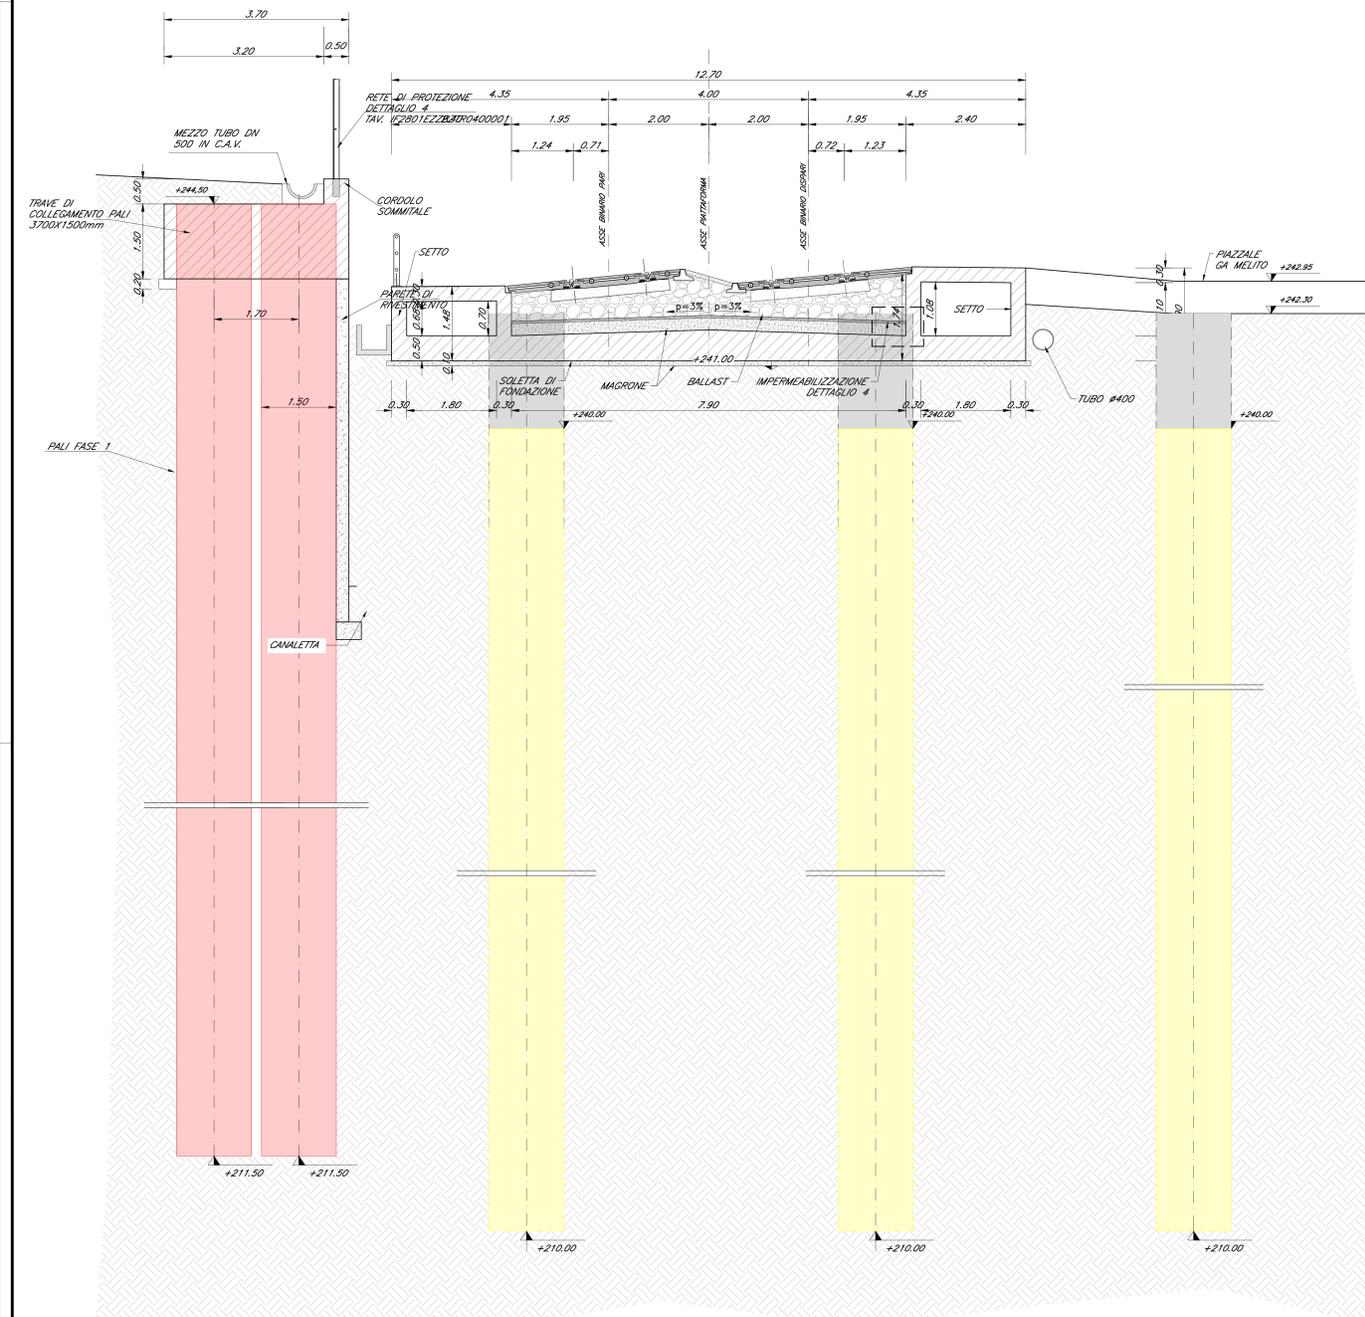

CARATTERISTICHE DEI MATERIALI

- PER LA TABELLA MATERIALI FARE RIFERIMENTO AL DOCUMENTO "F2801EZZTR000001 - TABELLA MATERIALI"

NOTE GENERALI

- LUNGHEZZE ESPRESSE IN METRI (TRANNE DOVE DIVERSAMENTE SPECIFICATO)
- QUOTE ESPRESSE IN METRI S.L.M. (TRANNE DOVE DIVERSAMENTE SPECIFICATO)
- ANGOLI ESPRESSE IN GRADI SESSADESIMALI (TRANNE DOVE DIVERSAMENTE SPECIFICATO)
- LE PARRESE DI GETTO DEVONO POSSEDERE SUPERFICIE SCABRA (> 5mm)
- LE COORDINATE SONO RELATIVE AL SISTEMA LOCALE DI RESTITUZIONE CILERMETRICO
- GLI ELEMENTI DELLE CARPENTIERE DERIVANO DAL MODELLO REVIT: "F2801ENTVTR04STR01.RVT CONFORME AL P.G.I. ULTERIORI DETTAGLI SONO STATI SVILUPPATI CON AUTOCAD.

COMMITTENTE:  
**RFI**  
 RETE FERROVIARIA ITALIANA  
 GRUPPO FERROVIE DELLO STATO ITALIANE

DIREZIONE LAVORI:  
**ITALFERR**  
 GRUPPO FERROVIE DELLO STATO ITALIANE

APPALTATORE:  
 CONSORZIO:  
**HirpiniaAV**

SOCC:  
**salini impregio**  
**ASTALDI**

PROGETTAZIONE:  
 MANDATARIA:  
**ROCKSOIL** S.p.A.  
 MANDANTE:  
**NETENGINEERING**  
**Alpina** S.p.A.

**PROGETTO ESECUTIVO**  
**ITINERARIO NAPOLI - BARI**  
**RADDOPPIO TRATTA APICE - ORSARA**  
**I LOTTO FUNZIONALE APICE - HIRPINIA**  
 TRINCEE  
 TRM - TRINCEA MELITO IMBOCCO W DA PROGR. 9+557 A PROGR. 9+629  
 VARIANTE 28 - Opere di mitigazione dei movimenti franosi -  
 Tratta all'aperto Castel del Fiengo - da pk 9+550 a pk 10+090 - Sezioni trasversali 2/2

APPALTATORE Consorzio HIRPINIA AV Il Direttore Tecnico Ing. Alessandro Busto 15/02/2023	DIRETTORE DELLA PROGETTAZIONE Il Responsabile integrazione fra le varie prestazioni specialistiche Ing. G. Casiani	PROGETTISTA <b>NETENGINEERING</b> Ing. R. Zanoni
---	---	--

COMMESSA	LOTTO	FASE	ENTE	TIPO DOC.	OPERA/DISCIPLINA	PROGR.	REV.	SCALA:
IF28	01	V	ZZ	WB	TR0400	282	A	1:50

Rev.	Descrizione	Redatto	Data	Verificato	Data	Approvato	Data	Autorizzato Data
A	Emissione	N. Valentini	15/02/2023	R. Zanoni	15/02/2023	A. Cafiero	15/02/2023	R. Zanoni