




**PROGETTO DEFINITIVO PER LA REALIZZAZIONE DI UN IMPIANTO EOLICO DENOMINATO "MATERA" COSTITUITO DA 14 AEROGENERATORI CON POTENZA COMPLESSIVA DI 89,4 MW E RELATIVE OPERE DI CONNESSIONE ALLA R.T.N.**

ELABORATO  
**Profili Longitudinali - MAT11**  
**A.16.a.12.11**

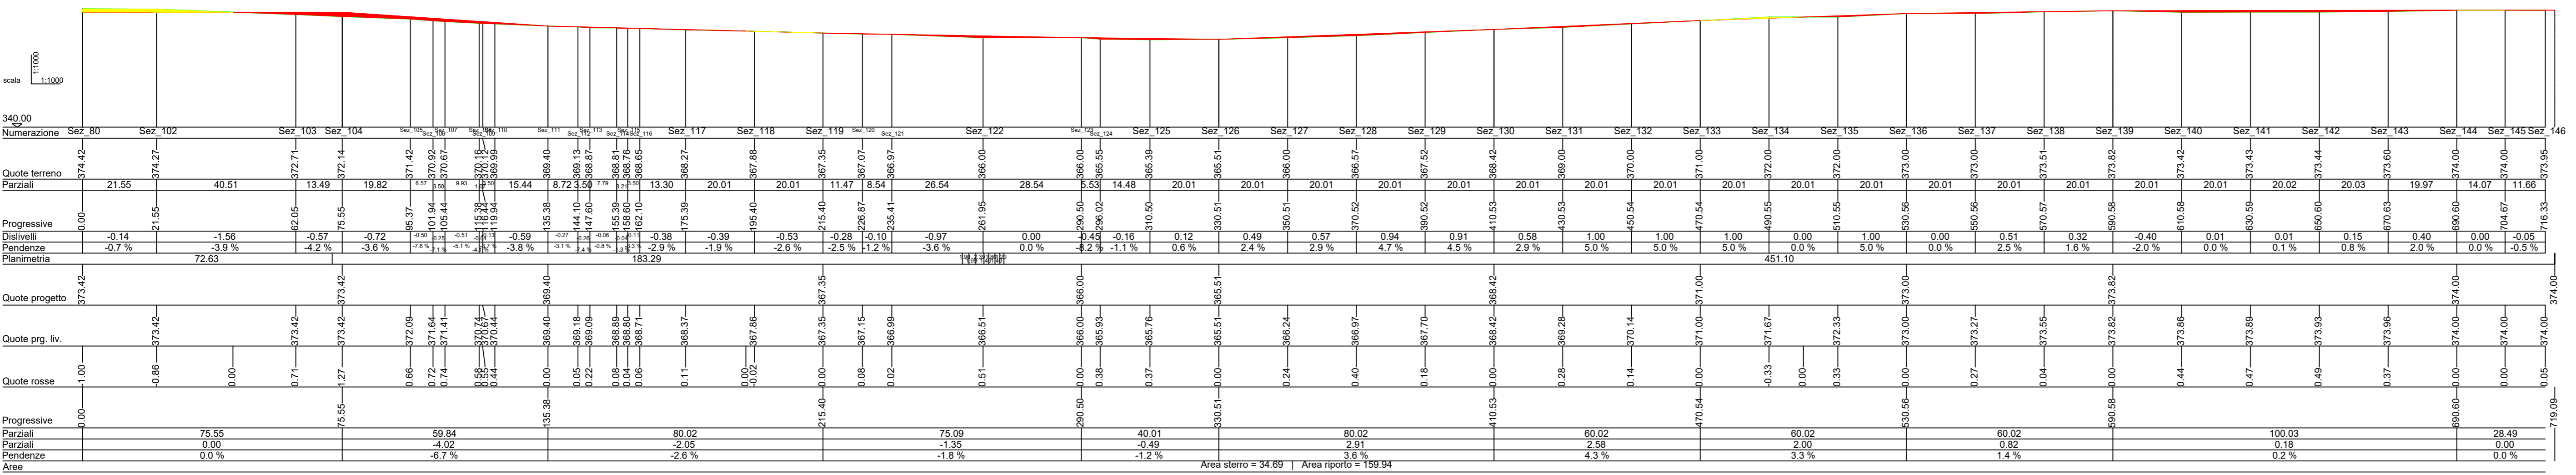

Area sterro = 34.69 | Area riporto = 159.94

Profilo PROGETTO - MAT 11

**PROPONENTE:**  
**SANTERAMO WIND S.R.L.**  
 Contrada Cacapentima snc  
 74014 Laterza (TA)  
 pec: santeramowind@pec.it

cod. id.: E-MASAN

**CONSULENTI:**  
 Dott.ssa Elisabetta Nanni  
 Dott. Ing. Rocco CARONE  
 Dott. Biol. Fau. Lorenzo GAUDIANO  
 Dott. Geol. Michele VALERIO

**PROGETTISTI:**

**ATECH** SOCIETÀ DI INGEGNERIA  
 Via Caduti di Nassirya 55  
 70124 Bari (BA)  
 e-mail: atechsr@libero.it  
 pec: atechsr@legalmail.it

**STUDIO PM SRL**  
 Via dell'Artigianato 27 75100 Matera (MT)  
 e-mail: paolo.montefinese@pm-studio  
 pec: studiopm@mypec.eu

**DIRETTORE TECNICO**  
 Dott. Ing. Orazio FRICARICO  
 Ordine Ingegneri di Bari n. 4985

**Dott. Ing. Paolo MONTEFINESE**  
 Ordine Ingegneri di Matera n. 268

**Dott. Ing. Alessandro ANTEZZA**  
 Ordine Ingegneri di Bari n. 10743

**Stampa:** Orazio Fricarico, Paolo Montefinese, Alessandro Antezza

0	Febbraio 2024	B.C.C	A.A.	O.T.	Progetto definitivo
EM./REV.	DATA	REDATTO	VERIFICATO	APPROVATO	DESCRIZIONE