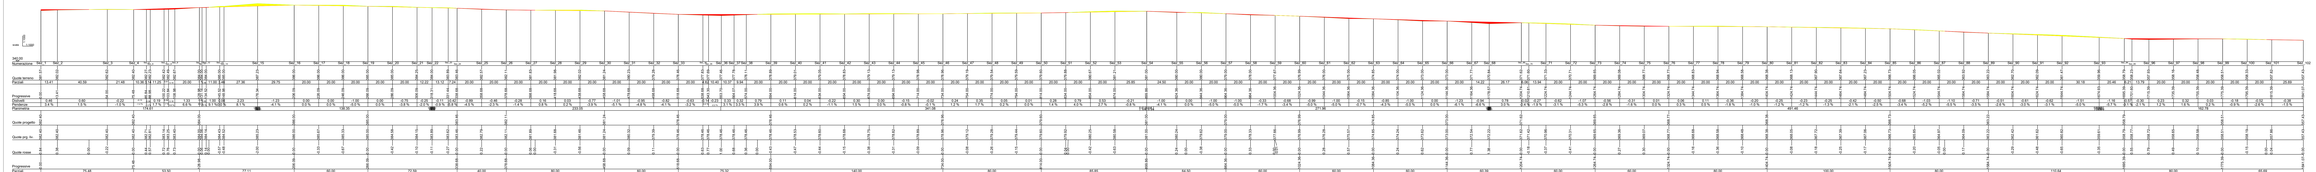

REGIONE BASILICATA	Comune LATERZA	Comune MATERA	Comune CASTELLANETA	Provincia MATERA

PROGETTO DEFINITIVO PER LA REALIZZAZIONE DI UN IMPIANTO EOLICO DENOMINATO "MATERA" COSTITUITO DA 14 AEROGENERATORI CON POTENZA COMPLESSIVA DI 89,4 MW E RELATIVE OPERE DI CONNESSIONE ALLA R.T.N.

Profili Longitudinali - MA73

ELABORATO

A.16.a.12.3

PROPONENTE:

Firmato digitalmente da:
Filippo Gagliano
Data: 20/05/2024 18:04:26

SANTERAMO WIND S.R.L.
Contrada Carapanzano
75014 Laterza (TA)
pec: santeramowind@pec.it

PROGETTISTI:

ATECH Ecology Technology
Via Cesare di Nanzica 60
75100 Bari (MT)
e-mail: atech@libero.it
pec: atech@pec.it

PM Innovative Engineering
Via dell'indipendenza n° 70/B Matera (MT)
e-mail: pm.innovative@gmail.com
pec: pm.innovative@pec.it

DIRETTORE TECNICO
Dott. Ing. Pietro MONTEMURRO
Ordine Ingegneri Matera n. 498

Dott. Ing. Pietro MONTEMURRO
Ordine Ingegneri Matera n. 498

Dott. Ing. Giuseppe MANTUZZA
Ordine Ingegneri Bari n. 10743

ord. id.: E-MAISAN

CONSULENTI:

Dott.ssa Elisabetta Nanni

Dott. Ing. Rocco CARONE

Dott. Biol. Fau. Lorenzo GAUDIANO

Dott. Geol. Michele VALERIO

0	Febbraio 2024	E.C.C.	A.A.	G.T.	Progetto definitivo
EM./REV.	DATA	REDATTO	VERIFICATO	APPROVATO	DESCRIZIONE