


SCALA 1:2.000

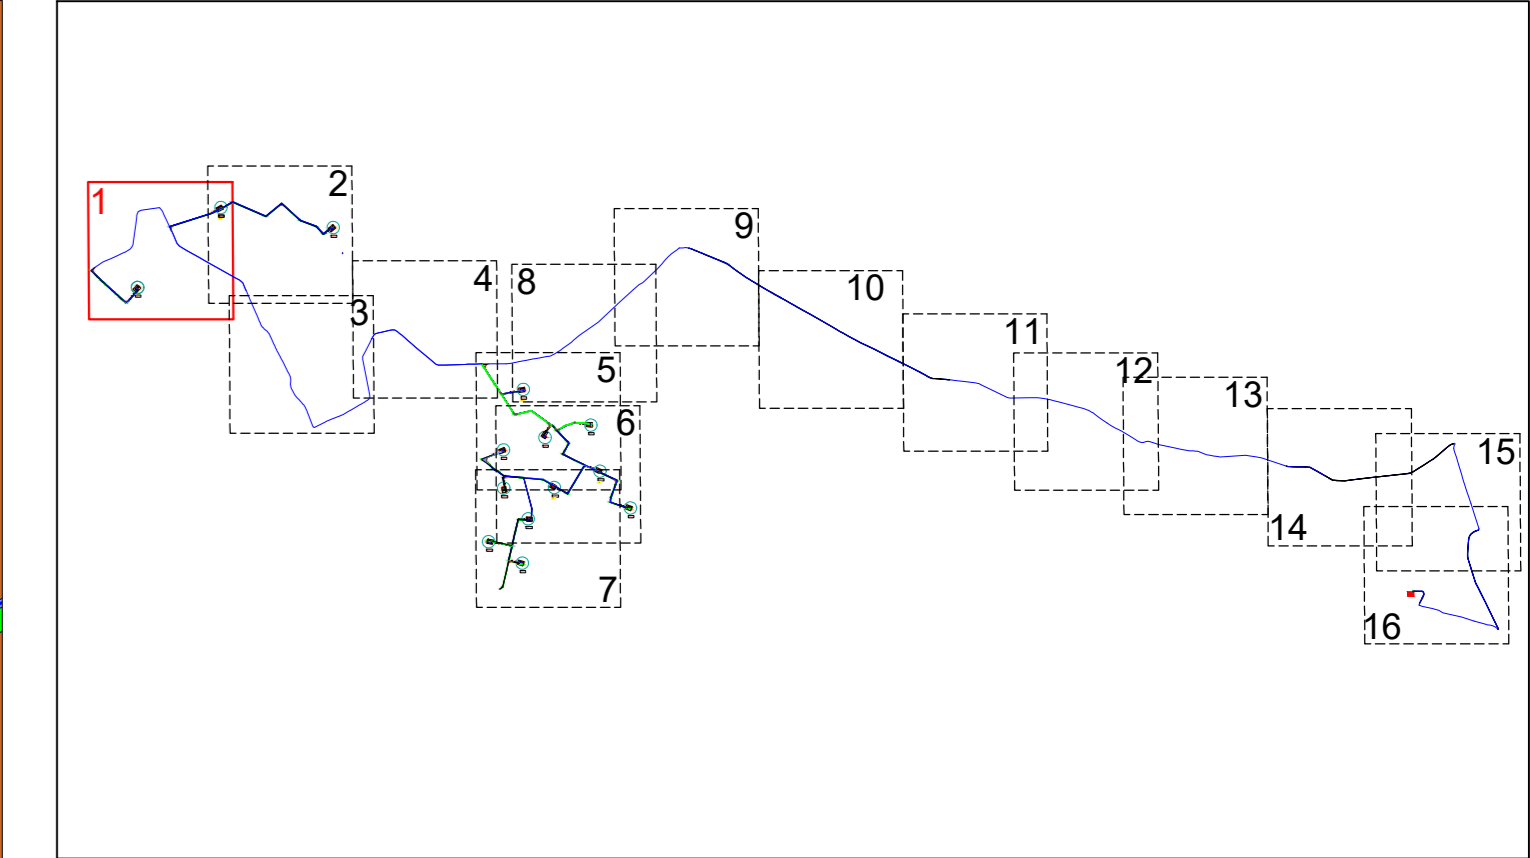

**LEGENDA**

- Diritto di superficie
- Occupazione temporanea
- Occupazione aerea
- Servitù di passaggio
- Cavidotto MT
- Servitù del cavidotto
- Cabina di smistamento
- Linea interrata AT

NOTA BENE  
 LE PLANIMETRIE CATASTALI (fonte Agenzia delle Entrate) NON SONO ALLINEATE CON LA CARTA TECNICA REGIONALE E CON L'ORTOFOTO.  
 IN FASE DI PROGETTAZIONE ESECUTIVA VERRANNO EFFETTUATI MAGGIORI APPROFONDIMENTI PRIMA DELL'APPOSIZIONE DEL VINCOLO DI ESPROPRIO

**MAT 2**  
**CS01**

**MAT 1**



**PROGETTO DEFINITIVO PER LA REALIZZAZIONE DI UN IMPIANTO EOLICO DENOMINATO "MATERA" COSTITUITO DA 14 AEROGENERATORI CON POTENZA COMPLESSIVA DI 89,4 MW E RELATIVE OPERE DI CONNESSIONE ALLA R.T.N.**

Piano particolare di esproprio grafico- Quadrante 1 ELABORATO A.16.a.14.1

<p><b>PROPRONTE:</b></p> <p><b>SANTERAMO WIND S.R.L.</b>          Contrada Cacapentina snc          74014 Laterza (TA)          pec: santeramowind@pec.it</p> <p>cod. id.: E-MASAN</p> <p><b>CONSULENTI:</b></p> <p>Dott.ssa Elisabetta Nanni          Dott. Ing. Rocco CARONE          Dott. Biol. Fau. Lorenzo GAUDIANO          Dott. Geol. Michele VALERIO</p>	<p><b>PROGETTISTI:</b></p> <p><b>ATECH PM</b>          SOCIETA' DI INGEGNERIA          Innovative Engineering          Via Caduti di Nassirya 55          70124 Bari (BA)          e-mail: atech@atech.it          pec: atech@pec.atech.it</p> <p>DIRETTORE TECNICO          Dott. Ing. Paolo MONTENEFSE          Ordine Ingegneri di Bari n. 4985</p> <p>CONSULENZA          Dott. Ing. ANTEZZA T.M.          Ordine Ingegneri di Bari n. 10743</p> <p>Stampa: 2024-02-20 10:10:10</p>
--	---

EM.REV.	DATA	REDATTO	VERIFICATO	APPROVATO	DESCRIZIONE
0	Febbraio 2024	B.C.C.	A.A.	O.T.	Progetto definitivo