



SCALA 1:2.000

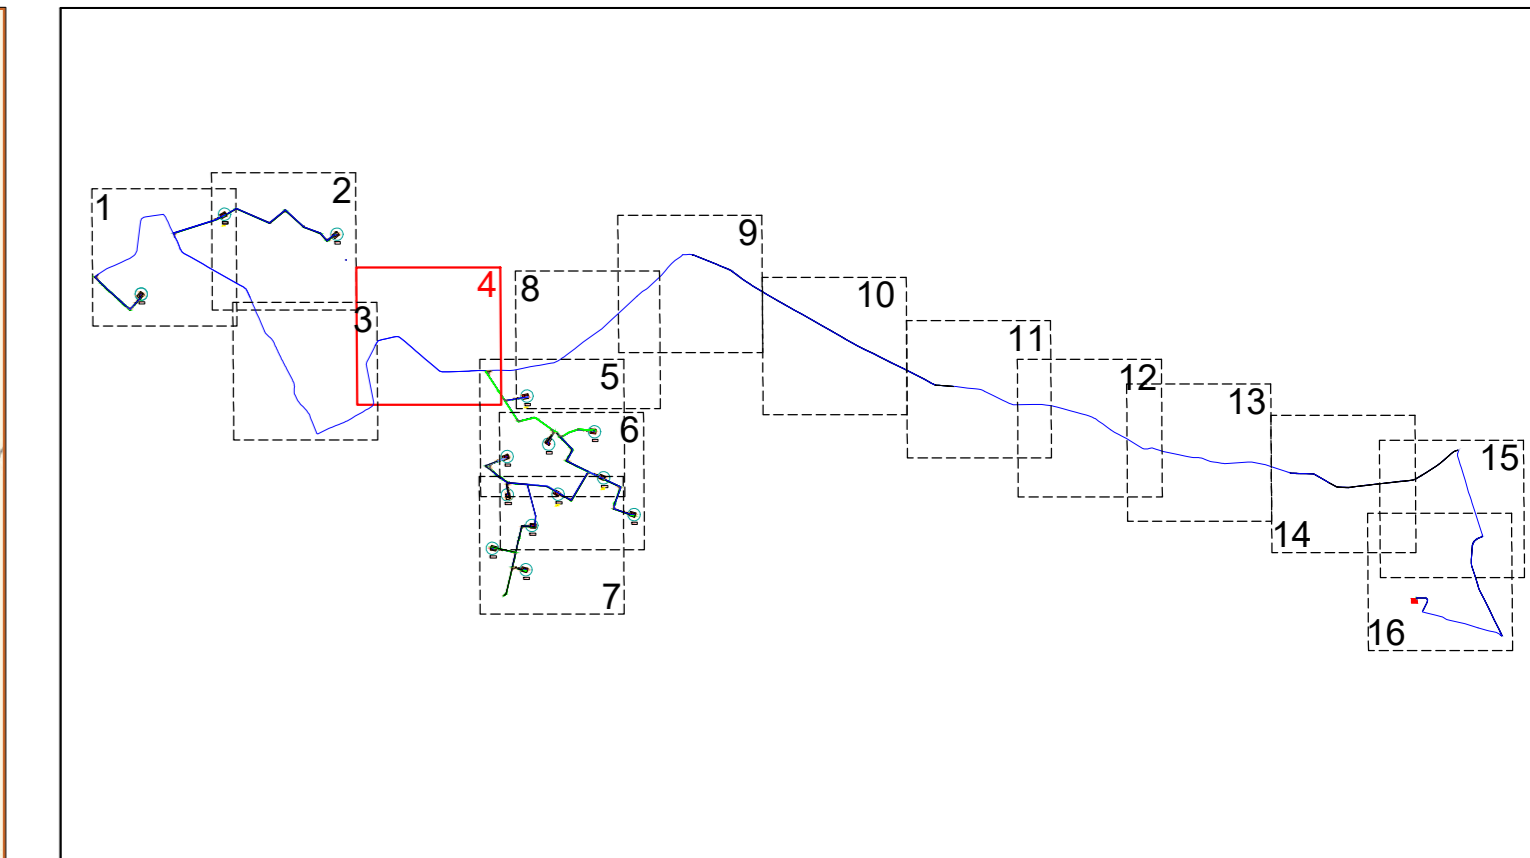

- LEGENDA**
- Diritto di superficie
 - Occupazione temporanea
 - Occupazione aerea
 - Servitù di passaggio
 - Cavidotto MT
 - Servitù del cavidotto
 - Cabina di smistamento
 - Linea interrata AT

NOTA BENE
 LE PLANIMETRIE CATASTALI (fonte Agenzia delle Entrate) NON SONO ALLINEATE CON LA CARTA TECNICA REGIONALE E CON L'ORTOFOTO.
 IN FASE DI PROGETTAZIONE ESECUTIVA VERRANNO EFFETTUATI MAGGIORI APPROFONDIMENTI PRIMA DELL'APPOSIZIONE DEL VINCOLO DI ESPROPRIO

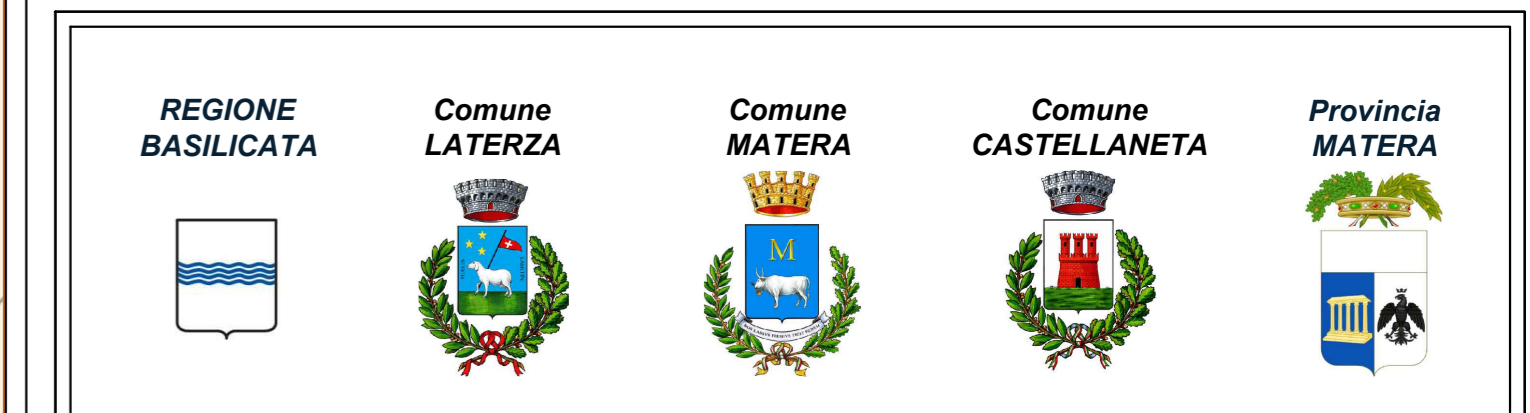

PROGETTO DEFINITIVO PER LA REALIZZAZIONE DI UN IMPIANTO EOLICO DENOMINATO "MATERA" COSTITUITO DA 14 AEROGENERATORI CON POTENZA COMPLESSIVA DI 89,4 MW E RELATIVE OPERE DI CONNESSIONE ALLA R.T.N.

Piano particolare di esproprio grafico- Quadrante 4 ELABORATO A.16.a.14.4

<p>PROPRONTE:</p> <p>SANTERAMO WIND S.R.L. Contrada Cacapentina snc 74014 Laterza (TA) pec: santeramowind@pec.it</p> <p>cod. id.: E-MASAN</p> <p>CONSULENTI:</p> <p>Dott.ssa Elisabetta Nanni Dott. Ing. Rocco CARONE Dott. Biol. Fau. Lorenzo GAUDIANO Dott. Geol. Michele VALERIO</p>	<p>PROGETTISTI:</p> <p>ATECH PM SOCIETA' DI INGEGNERIA Innovative Engineering Via Cavour di Sassari 55 70124 Bari (BA) e-mail: atech@atech.it pec: atech@pec.it</p> <p>DIRETTORE TECNICO Dott. Ing. PAOLO MONTENESE Ordine Ingegneri di Bari n. 4985</p> <p>CONSULENTI:</p> <p>Dott. Ing. ANTONIA T... Ordine Ingegneri di Bari n. 10743</p> 
--	---

EM/REV.	DATA	REDATTO	VERIFICATO	APPROVATO	DESCRIZIONE
0	Febbraio 2024	B.C.C.	A.A.	O.T.	Progetto definitivo

