




SCALA 1:2.000

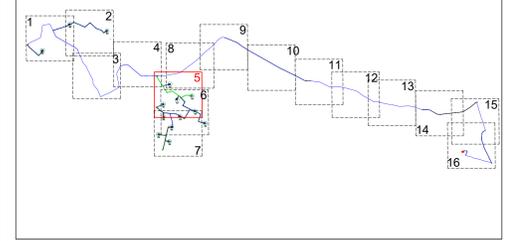

LEGENDA

- Diritto di superficie
- Occupazione temporanea
- Occupazione aerea
- Servitù di passaggio
- Cavidotto MT
- Servitù del cavidotto
- Cabina di smistamento
- Cavidotto MT

NOTA BENE
 LE PLANIMETRIE CATASTALI (fonte Agenzia delle Entrate) NON SONO ALLINEATE CON LA CARTA TECNICA REGIONALE E CON L'ORTOFOTO.
 IN FASE DI PROGETTAZIONE ESECUTIVA VERRANNO EFFETTUATI MAGGIORI APPROFONDIMENTI PRIMA DELL'APPOSIZIONE DEL VINCOLO DI ESPROPRIO

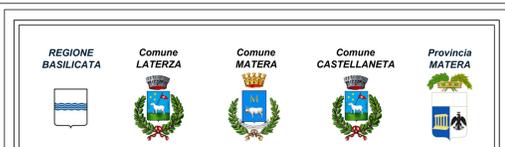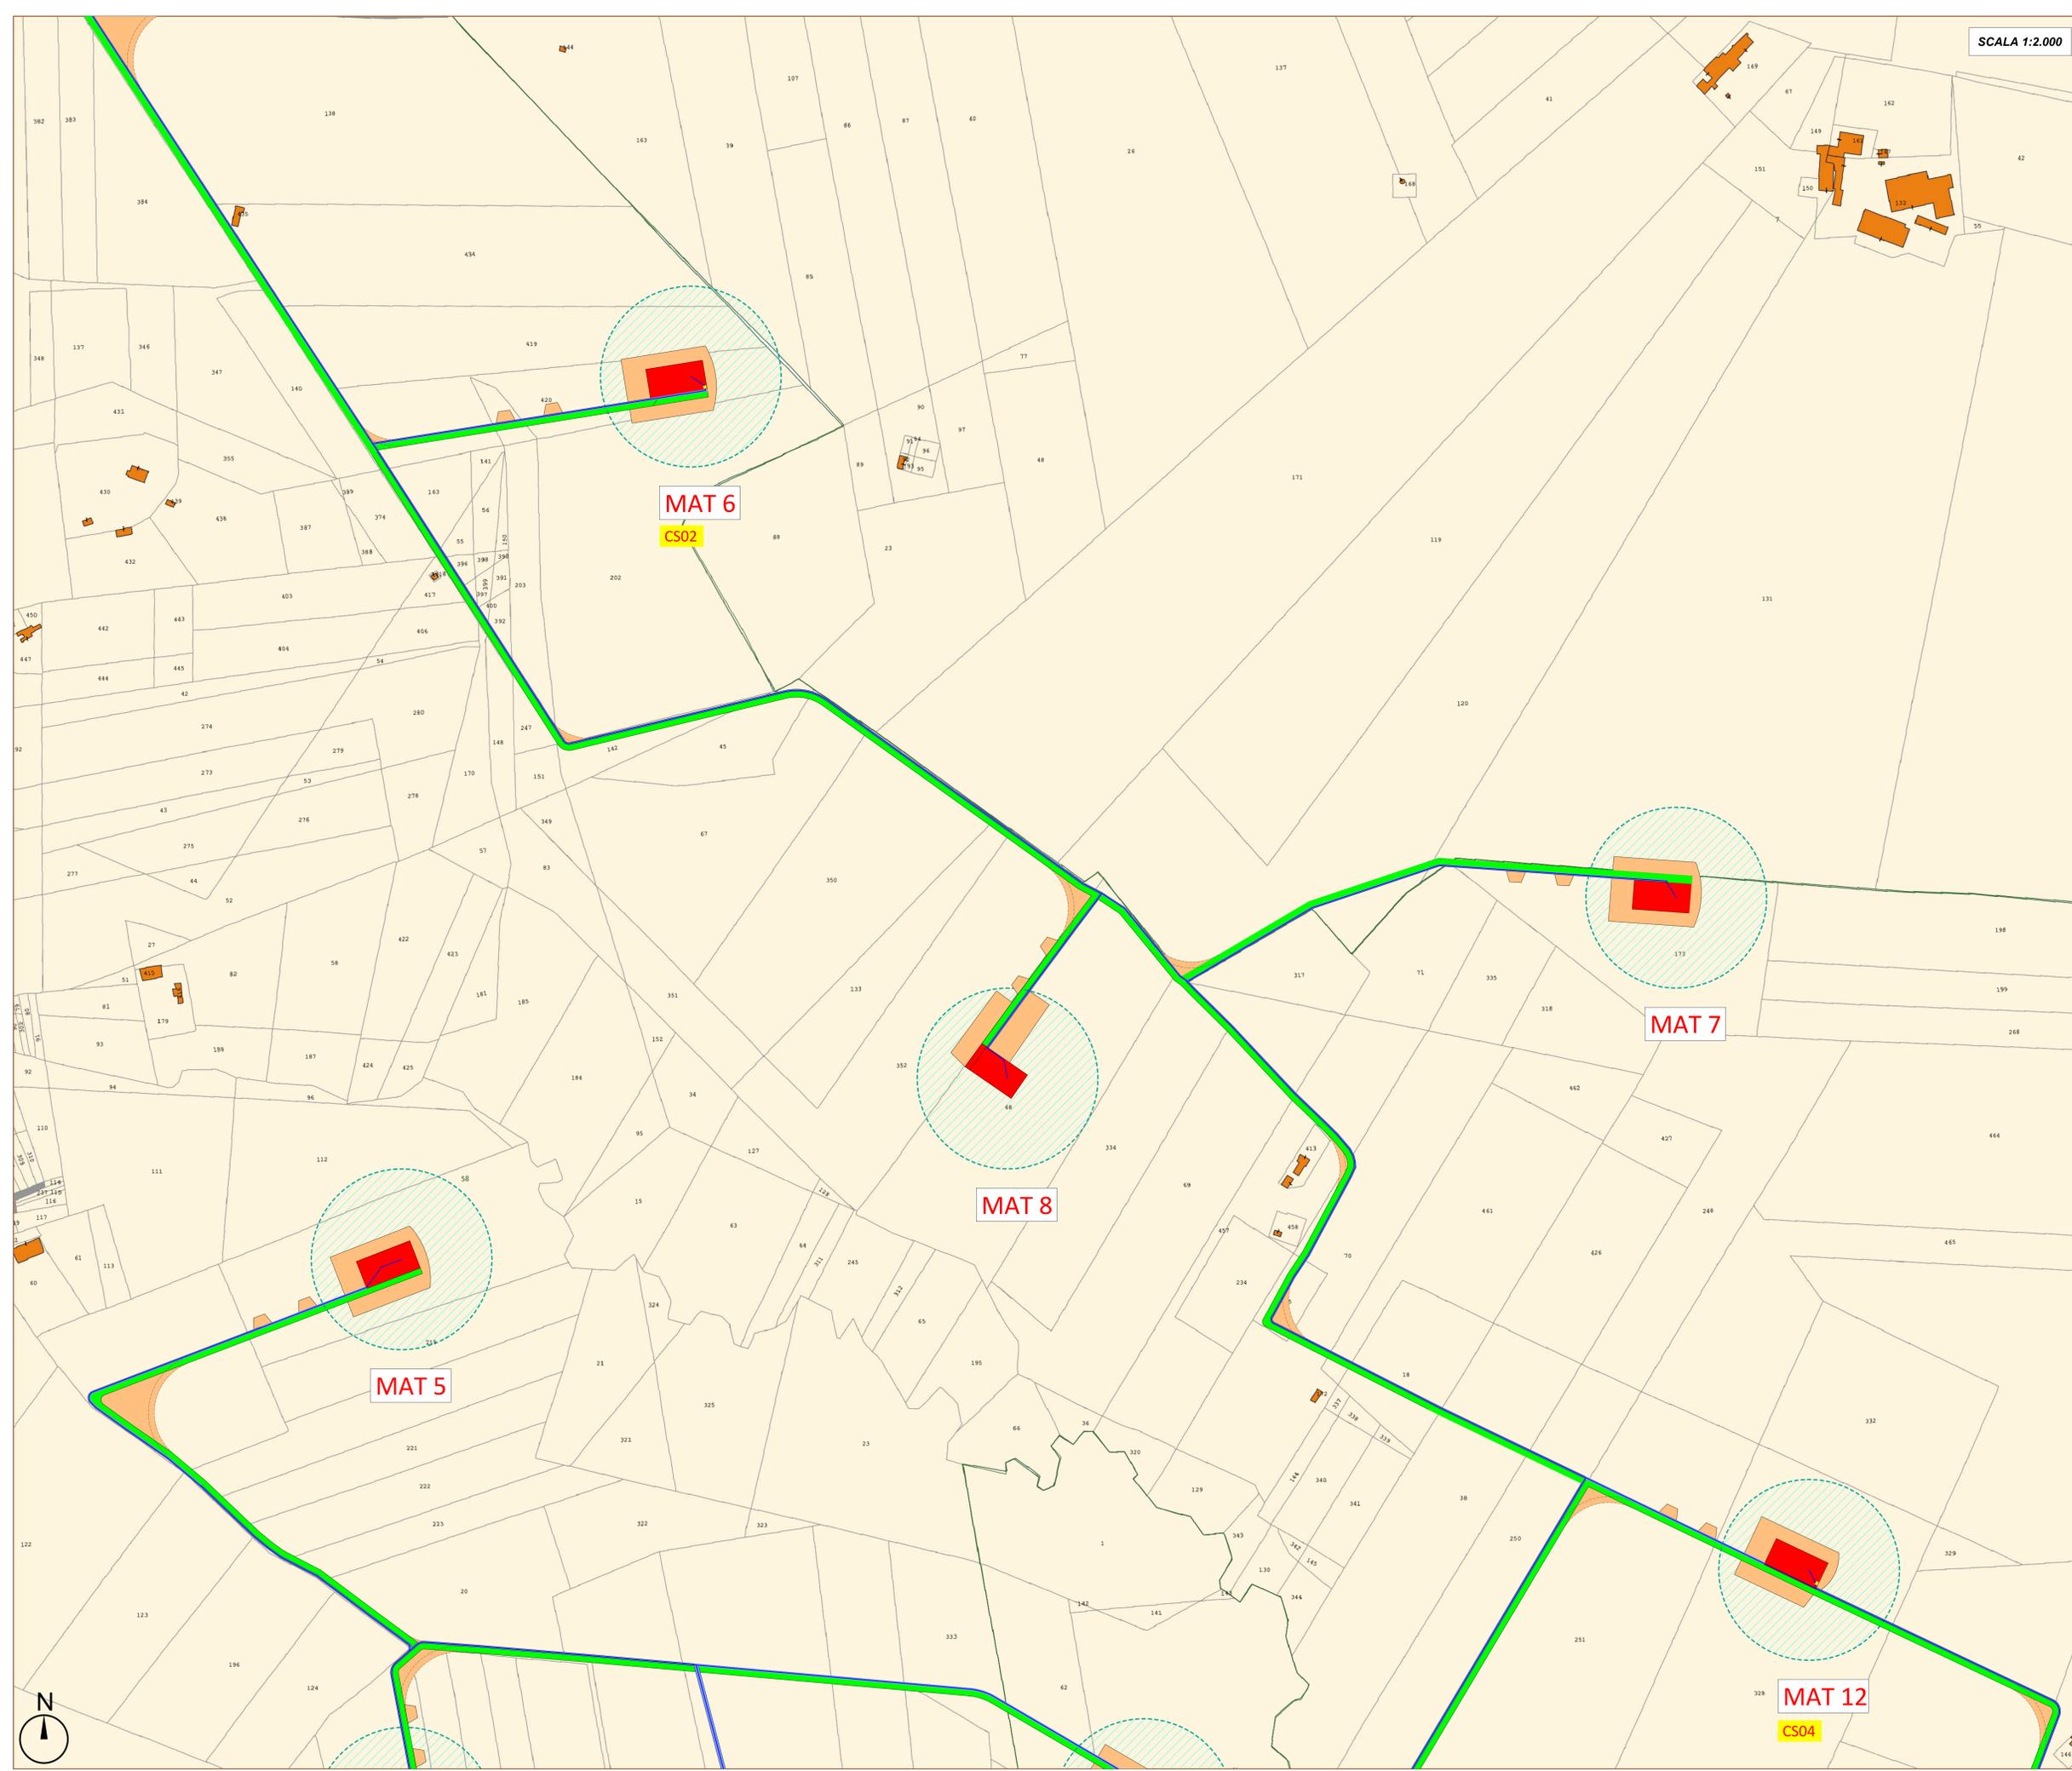

PROGETTO DEFINITIVO PER LA REALIZZAZIONE DI UN IMPIANTO EOLICO DENOMINATO "MATERA" COSTITUITO DA 14 AEROGENERATORI CON POTENZA COMPLESSIVA DI 89,4 MW E RELATIVE OPERE DI CONNESSIONE ALLA R.T.N.

Piano particolare di esproprio grafico- Quadrante 5 ELABORATO A.16.a.14.5

<p>PROPRONTE:</p> <p>SANTERAMO WIND S.R.L. Contrada Cacapentina snc 74014 Laterza (TA) pec: santeramowind@pec.it</p> <p>cod. id.: E-MASAN</p> <p>CONSULENTI:</p> <p>Dott.ssa Elisabetta Nanni Dott. Ing. Rocco CARONE Dott. Biol. Fau. Lorenzo GAUDIANO Dott. Geol. Michele VALERIO</p>	<p>PROGETTISTI:</p> <p>ATECH pm SOCIETÀ DI INGEGNERIA Innovative Engineering Via Carlo di Navarra 05 01124 San (RM) e-mail: atech@atech.it pec: atech@pec.it</p> <p>DIRETTORE TECNICO Dott. Ing. FRANCESCO RICCARDO Ordine Ingegneri di Bari n. 4985 08041110708</p> <p>Dott. Ing. PAOLO MONTENESE Ordine Ingegneri di Bari n. 4985 08041110708</p> <p>Dott. Ing. ANTONELLA ANTEZZA Ordine Ingegneri di Bari n. 10743 08041110708</p> <p>Dott. Geol. MICHELE VALERIO Ordine Geologi di Bari n. 10743 08041110708</p>
--	--

EM	REV.	DATA	REDATTO	VERIFICATO	APPROVATO	DESCRIZIONE
0		Febbraio 2024	B.C.C.	A.A.	O.T.	Progetto definitivo

