



SCALA 1:2.000

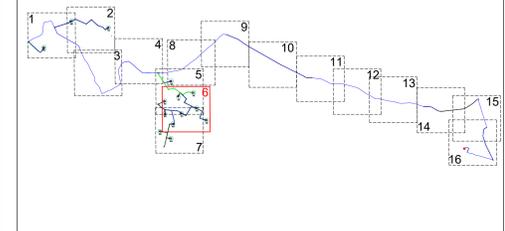

LEGENDA

- Diritto di superficie
- Occupazione temporanea
- Occupazione aerea
- Servitù di passaggio
- Caviddotto MT
- Servitù del caviddotto
- Cabina di smistamento
- Caviddotto MT

NOTA BENE
 LE PLANIMETRIE CATASTALI (fonte Agenzia delle Entrate) NON SONO ALLINEATE CON LA CARTA TECNICA REGIONALE E CON L'ORTOFOTO.
 IN FASE DI PROGETTAZIONE ESECUTIVA VERRANNO EFFETTUATI MAGGIORI APPROFONDIMENTI PRIMA DELL'APPOSIZIONE DEL VINCOLO DI ESPROPRIO

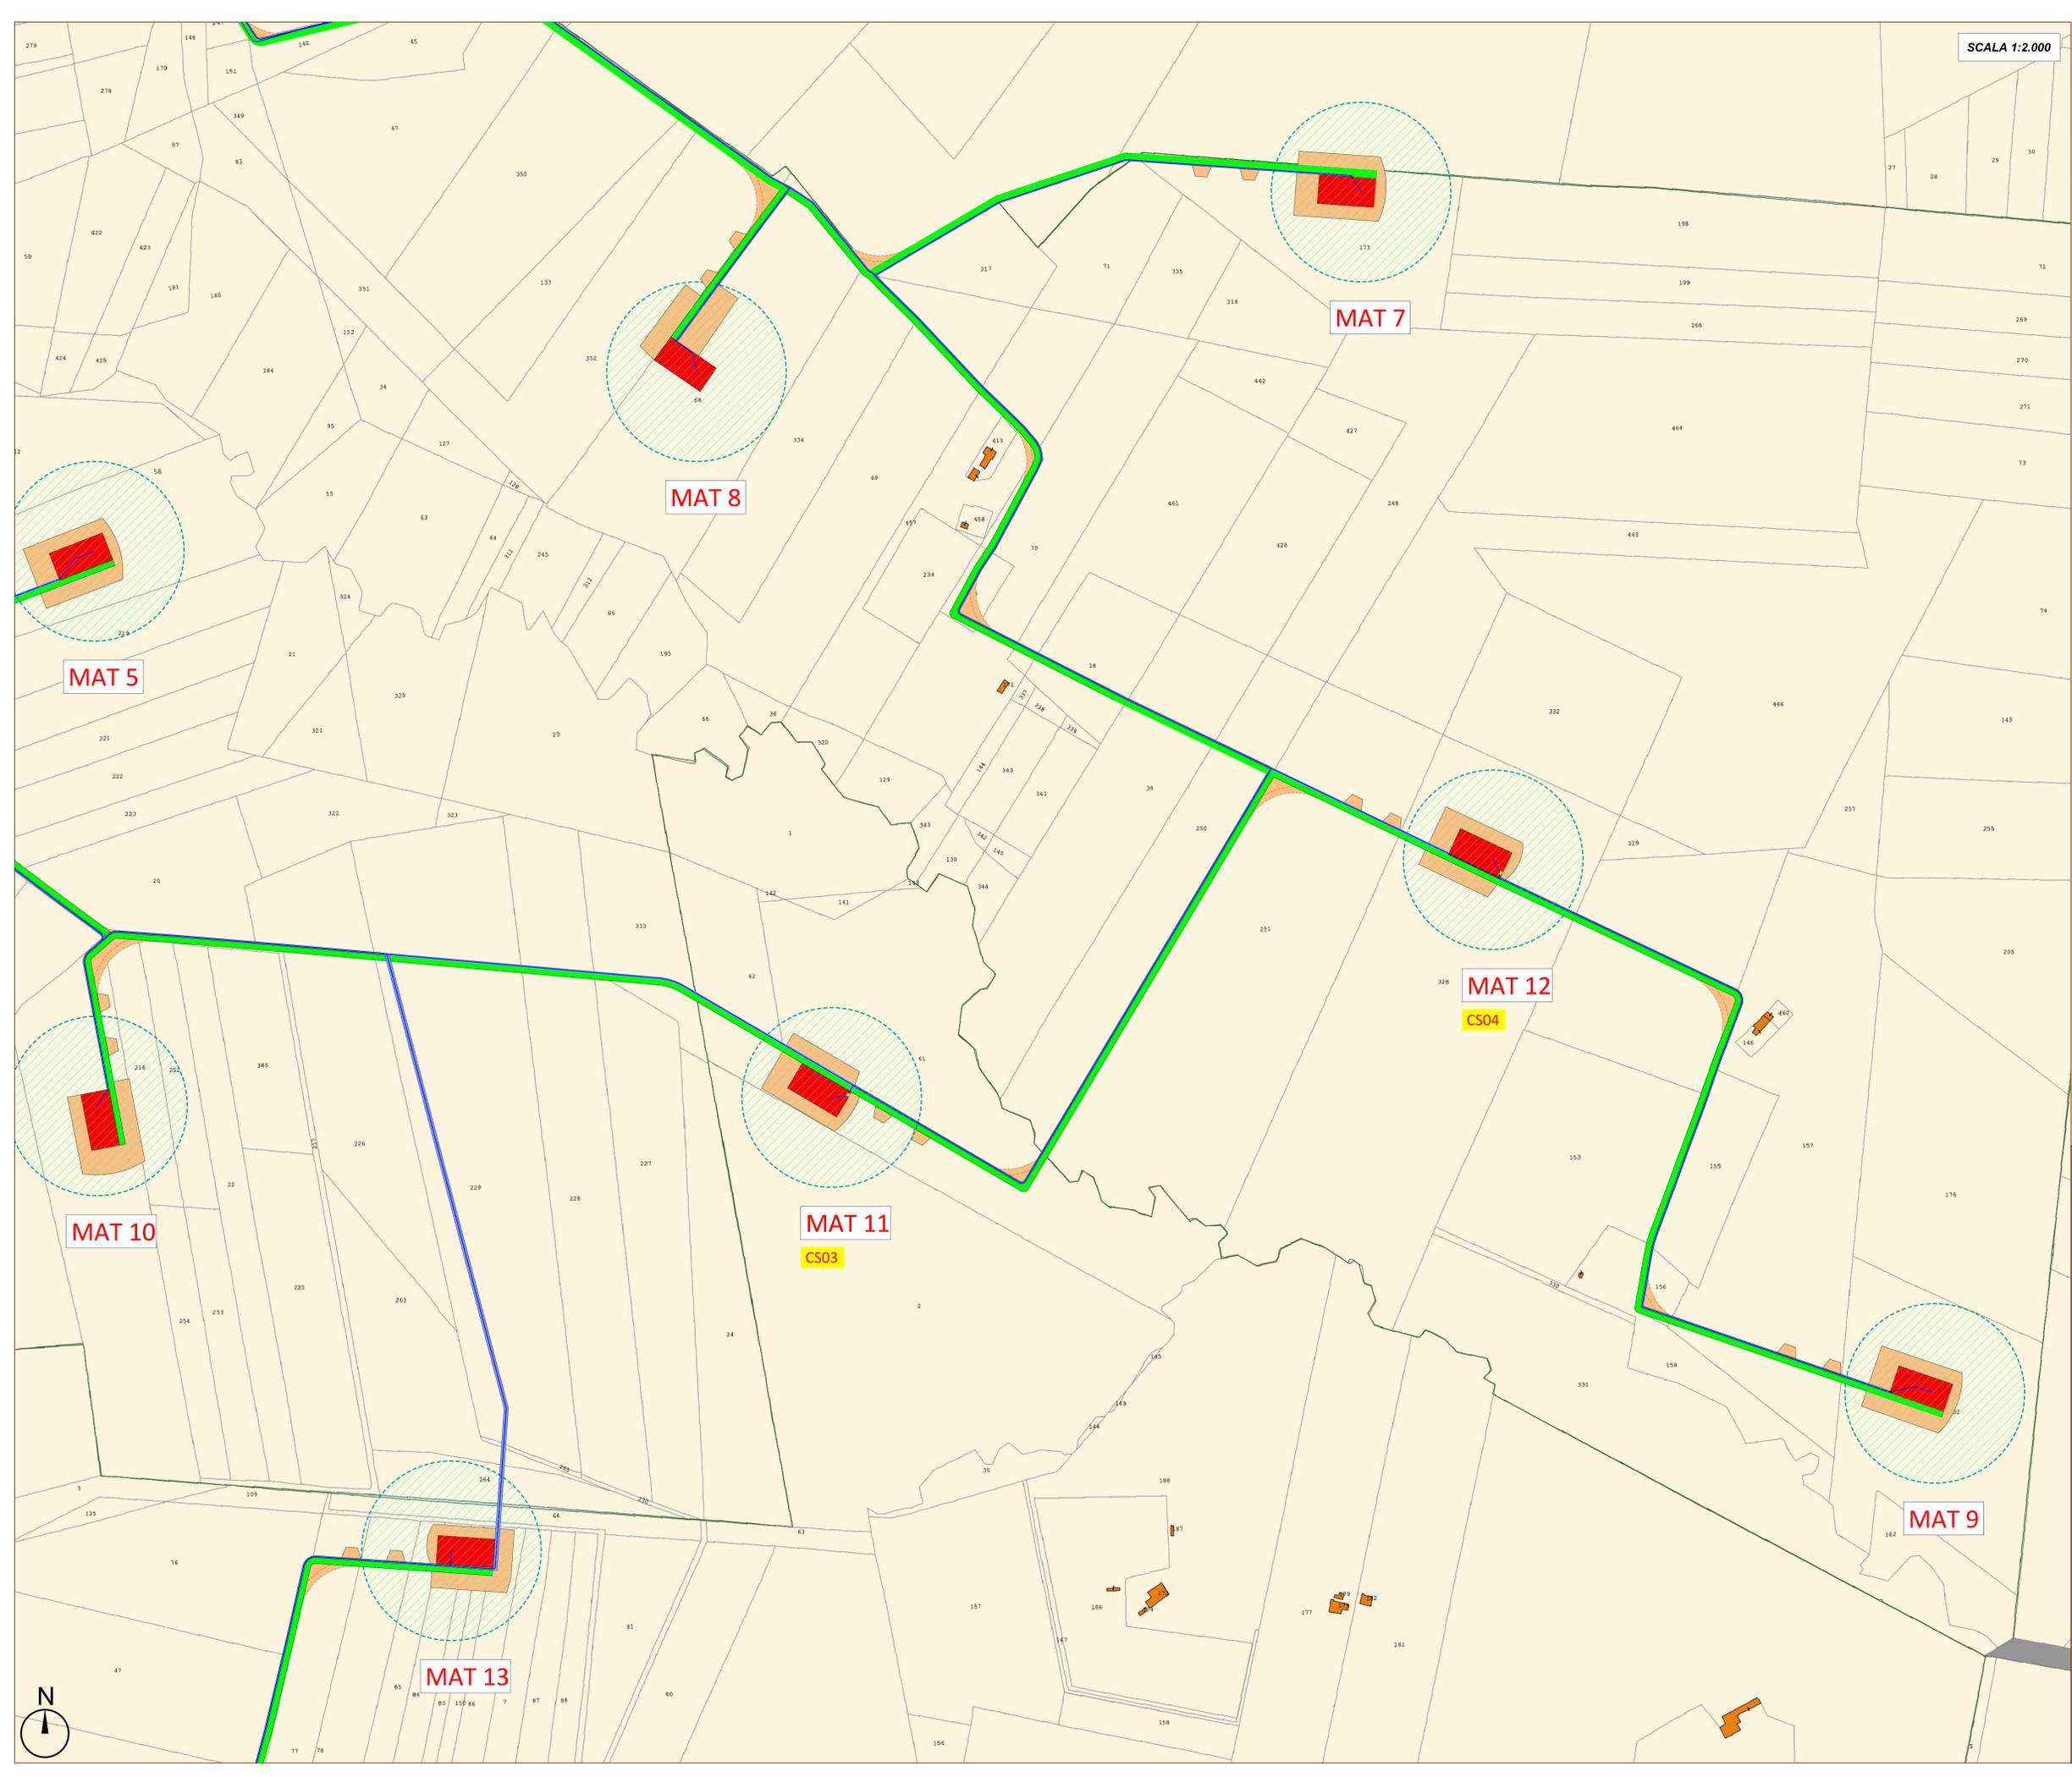

PROGETTO DEFINITIVO PER LA REALIZZAZIONE DI UN IMPIANTO EOLICO DENOMINATO "MATERA" COSTITUITO DA 14 AEROGENERAZI CON POTENZA COMPLESSIVA DI 89,4 MW E RELATIVE OPERE DI CONNESSIONE ALLA R.T.N.

Piano particolare di esproprio grafico- Quadrante 6 ELABORATO A.16.a.14.6

<p>PROPRONTE:</p> <p>SANTERAMO WIND S.R.L. Contrada Cacapentima arc 74014 Laterza (TA) pec: santeramowind@pec.it</p> <p>cod. id: E-MASAN</p> <p>CONSULENTI:</p> <p>Dott.ssa Elisabetta Nanni Dott. Ing. Rocco CARONE Dott. Biol. Fau. Lorenzo GAUDIANO Dott. Geol. Michele VALERIO</p>	<p>PROGETTISTI:</p> <p>ATECH pm SOCIETA' DI INGEGNERIA Innovative Engineering STUDIO PM SRL Via dell'Industria 27 71100 Mottola (MT) e-mail: atech@attech.it pec: atech@attech.it</p> <p>DIRETTORE TECNICO Dott. Ing. Paolo MONTENEFISE Ordine Ingegneri di Bari n. 4995 n. 4995 n. 4995 n. 4995</p> <p>CONSIGLIERI: Dott. Ing. Rocco CARONE Dott. Ing. Rocco CARONE Dott. Ing. Rocco CARONE</p>
---	---

EM/REV	DATA	REDDATTO	VERIFICATO	APPROVATO	DESCRIZIONE
	Febbraio 2024	B.C.C	A.A.	O.T.	Progetto definitivo

