


SCALA 1:5.000



**LEGENDA**

- Pilino di fondazione
- Piazzola definitiva
- Occupazione temporanea
- Ingombro rotore
- Viabilità di nuova realizzazione permanente
- Cavidotto MT interno
- Strade da ripristinare
- Stazione elettrica utente
- Cabina di smistamento
- Cavidotto AT

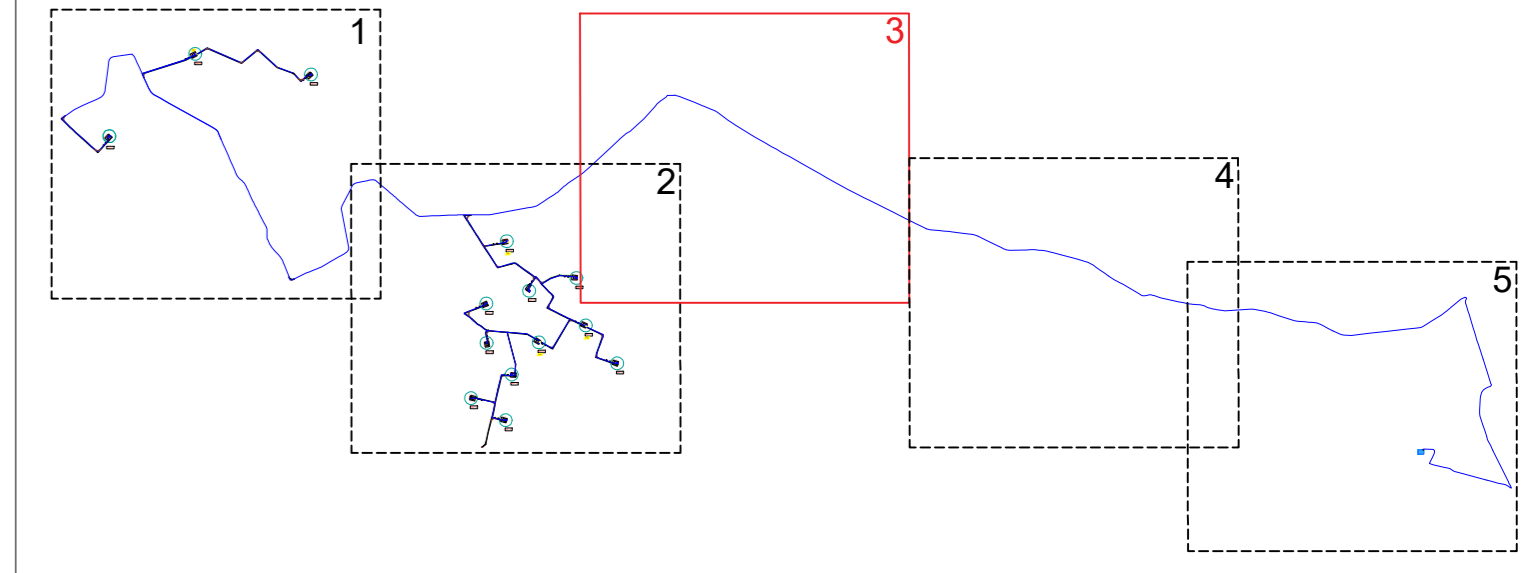

**PROGETTO DEFINITIVO PER LA REALIZZAZIONE DI UN IMPIANTO EOLICO DENOMINATO "MATERA" COSTITUITO DA 14 AEROGENERATORI CON POTENZA COMPLESSIVA DI 89,4 MW E RELATIVE OPERE DI CONNESSIONE ALLA R.T.N.**

ELABORATO  
*Corografia di inquadramento dell'area su CTR*  
**A.16.a.3.c**

**PROPRONTE:**  
**SANTERAMO WIND S.R.L.**  
 Contrada Caccapantina snc  
 74014 Laterza (TA)  
 email: [info@santeramowind.it](mailto:info@santeramowind.it)  
 pec: [santeramowind@pec.it](mailto:santeramowind@pec.it)

**PROGETTISTI:**  
**ATECH** **IPM**  
 SOCIETA' DI INGEGNERIA Innovative Engineering  
 Via Casali di Nemesio 5/5 70104 Bari (BA)  
 email: [info@atech.it](mailto:info@atech.it) / [info@ipm.it](mailto:info@ipm.it)  
 pec: [atech@pec.it](mailto:atech@pec.it) / [ipm@pec.it](mailto:ipm@pec.it)

**DIRETTORE TECNICO:**  
 Dott. Ing. **CRAZIO TRICARICO**  
 Ordine Ingegneri di Bari n. 4985  
 Via dell'Angelo 27 70100 Matera (MT)  
 email: [info@tricarico.it](mailto:info@tricarico.it)  
 pec: [tricarico@pec.it](mailto:tricarico@pec.it)

**CONSULENTI:**  
 Dott.ssa **Elisabetta Nanni**  
 Dott. Ing. **Rocco CARONE**  
 Dott. Biol. Fau. **Lorenzo GAUDIANO**  
 Dott. Geol. **Michele VALERIO**

**Dott. Ing. **Alessandro ANTEZZA****  
 Ordine Ingegneri di Bari n. 10743  
 Via S. A. 10743 - 70100 Matera (MT)  
 email: [info@antezza.it](mailto:info@antezza.it)  
 pec: [antezza@pec.it](mailto:antezza@pec.it)

0	Febbraio 2024	B.C.C.	A.A.	O.T.	Progetto definitivo
EM./REV.	DATA	REDATTO	VERIFICATO	APPROVATO	DESCRIZIONE

