


SCALA 1:5.000



LEGGENDA

- Pianto di fondazione
- Piazzola definitiva
- Occupazione temporanea
- Ingombro rotore
- Viabilità di nuova realizzazione permanente
- Cavidotto MT interno
- Strade da ripristinare
- Stazione elettrica utente
- Cabina di smistamento
- Cavidotto AT

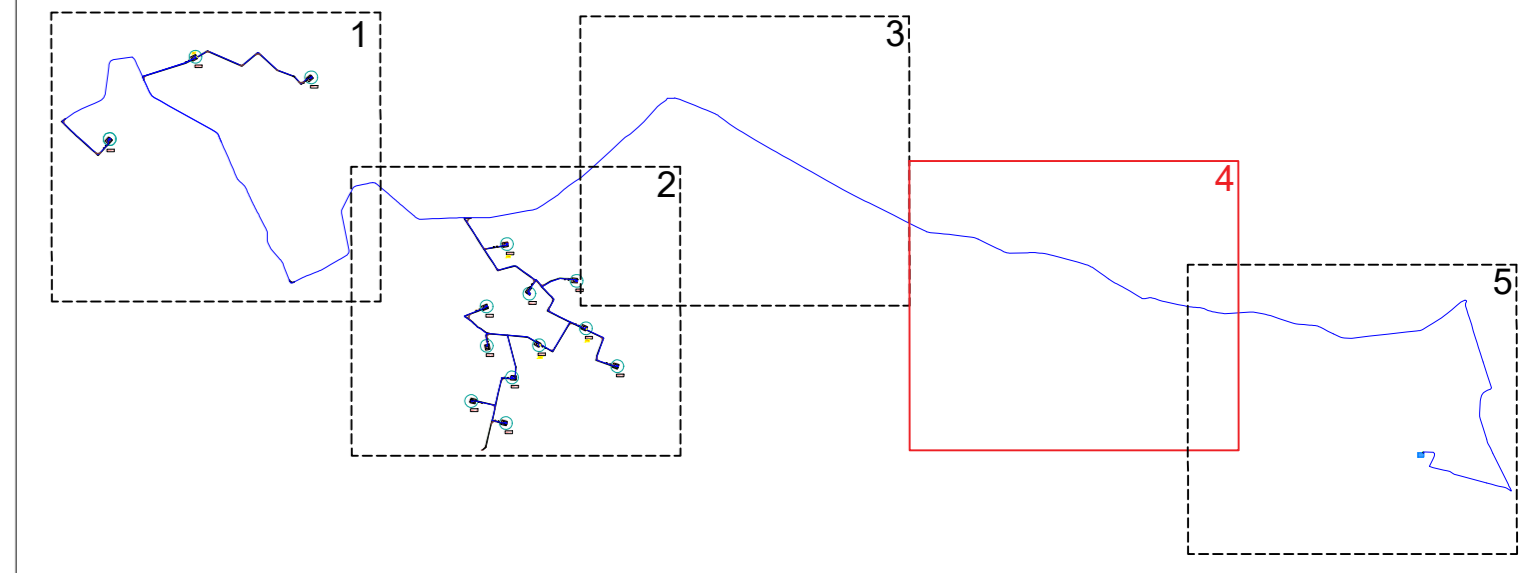

**PROGETTO DEFINITIVO PER LA REALIZZAZIONE DI UN IMPIANTO EOLICO DENOMINATO "MATERA" COSTITUITO DA 14 AEROGENERATORI CON POTENZA COMPLESSIVA DI 89,4 MW E RELATIVE OPERE DI CONNESSIONE ALLA R.T.N.**

Corografia di inquadramento dell'area su CTR ELABORATO A.16.a.3.d

**PROPRONTE:**  
**SANTERAMO WIND S.R.L.**  
 Contrada Cacapentima snc  
 74014 Laterza (TA)  
 pec: santeramowind@pec.it

**PROGETTISTI:**  
**ATECH** **PM**  
 SOCIETA' DI INGEGNERIA Innovative Engineering  
 Via Casali di Nemesio 305 71014 Bari (BA) STABILE PM snc  
 Via dell'Industria 27 71020 Matera (MT)  
 e-mail: atech@atech.it e-mail: pm@pm.it  
 pec: atech@pec.it pec: pm@pec.it

**DIRETTORE TECNICO:**  
 Dott. Ingeg. FRANCESCO CRISTOFORINI  
 Ordine Ingegneri di Bari n. 4985  
 (Stampa e firma)

**CONSULENTI:**  
 Dott.ssa Elisabetta NANNI  
 Dott. Ingeg. Rocco CARONE  
 Dott. Biol. Fau. Lorenzo GAUDIANO  
 Dott. Geol. Michele VALERIO

**Stampa e firma del Direttore Tecnico e Consulenti.**

EM./REV.	DATA	REDATTO	VERIFICATO	APPROVATO	DESCRIZIONE
0	Febbraio 2024	B.C.C.	A.A.	O.T.	Progetto definitivo

