


SCALA 1:50

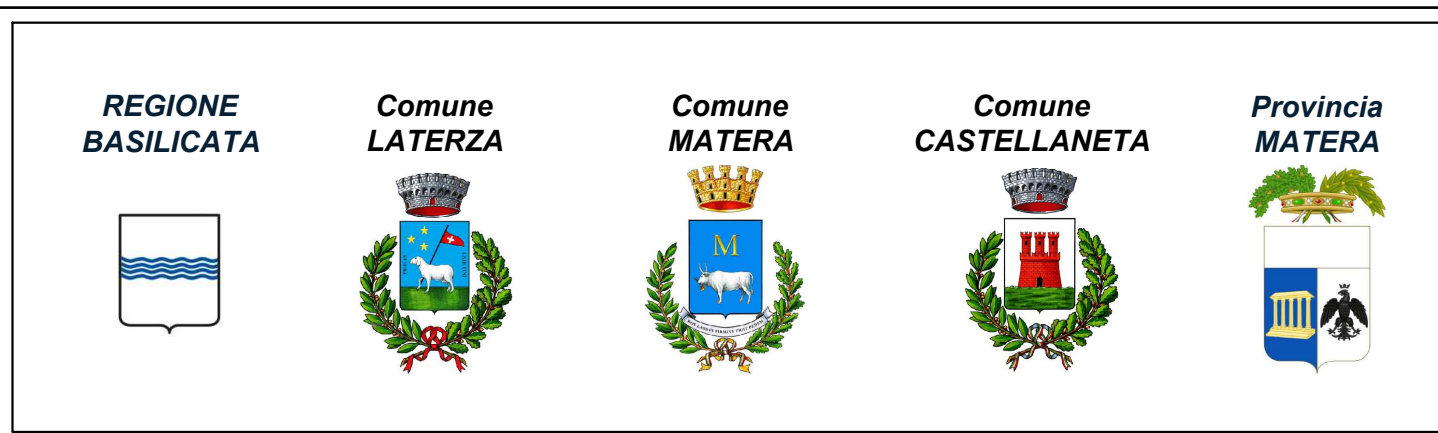

**PROGETTO DEFINITIVO PER LA REALIZZAZIONE DI UN IMPIANTO EOLICO DENOMINATO "MATERA" COSTITUITO DA 14 AEROGENERATORI CON POTENZA COMPLESSIVA DI 89,4 MW E RELATIVE OPERE DI CONNESSIONE ALLA R.T.N.**

Cabina sottostazione MT-AT ELABORATO  
A.16.b.11

**PRONENTE:**  
  
**SANTERAMO WIND S.R.L.**  
 Contrada Cacapentima snc  
 74014 Laterza (TA)  
 pec: santeramowind@pec.it

**PROGETTISTI:**  
   
**ATECH** SOCIETÀ DI INGEGNERIA Innovative Engineering  
 Via Caduti di Nassiriyah 55  
 70124 Bari (BA)  
 e-mail: atech@libero.it pec: atechari@legalmail.it  
 STUDIO PM SRL  
 Via dell'Artigianato 27 75100 Matera (MT)  
 e-mail: paolo.montefinese@pm-studio pec: studiopm@mypec.eu

cod. id.: E-MASAN  
  
**CONSULENTI:**  
 Dott.ssa Elisabetta Nanni  
 Dott. Ing. Rocco CARONE  
 Dott. Biol. Fau. Lorenzo GAUDIANO  
 Dott. Geol. Michele VALERIO

**DIRETTORE TECNICO**  
 Dott. Ing. ORAZIO FRICARICO  
 Ordine Ingegneri di Bari n. 4985  
 Sez. A - 4985  
 Dott. Ing. PAOLO MONTEFINESE  
 Ordine Ingegneri di Bari n. 10743  
 Sez. A - 10743  
 Dott. Ing. ALESSANDRO ANTEZZA  
 Ordine Ingegneri di Bari n. 10743  
 Sez. A - 10743  
 Dott. Ing. PAOLO MONTEFINESE  
 Ordine Ingegneri di Bari n. 10743  
 Sez. A - 10743

EM./REV.	DATA	REDATTO	VERIFICATO	APPROVATO	DESCRIZIONE
0	Febbraio 2024	B.C.C	A.A.	O.T.	Progetto definitivo