



Legenda / Legende

- Tracciato della linea in progetto: tratto all'aperto / Tracé de la ligne en projet: section à l'air libre
- Tracciato della linea in progetto: tratto in galleria / Tracé de la ligne en projet: section en tunnel
- Cantieri / Chantiers
- Sottostazioni elettriche / Sous stations électriques
- Aree ad alta sensibilità - Scuole / Aires à haute sensibilité - écoles
- Centrale idroelettrica di Venau e stazione elettrica / Centrale électrique de Venau et station électrique
- Rete elettrica di trasmissione: elettrodotti ad alta tensione / Réseau électrique haute tension
- Rete elettrica di distribuzione: elettrodotti a media e bassa tensione / Réseau électrique moyenne et basse tension
- Punti di ripresa fotografiche / Point de prise de vue photographique

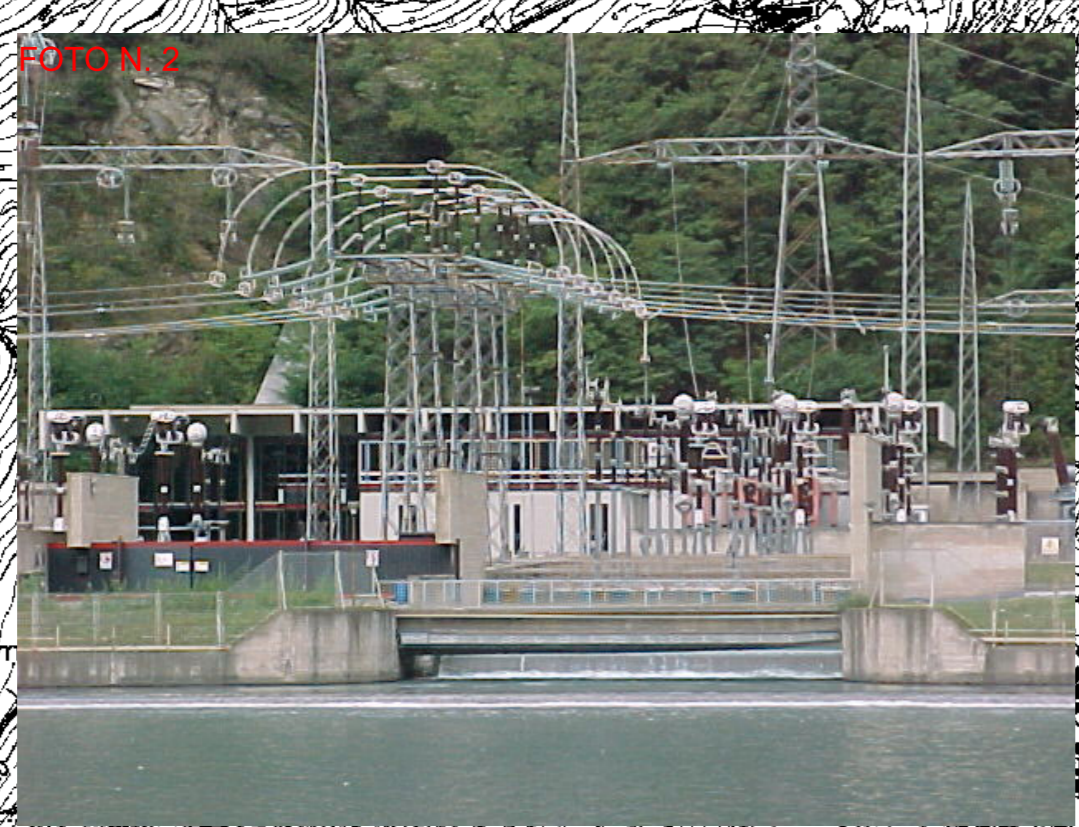

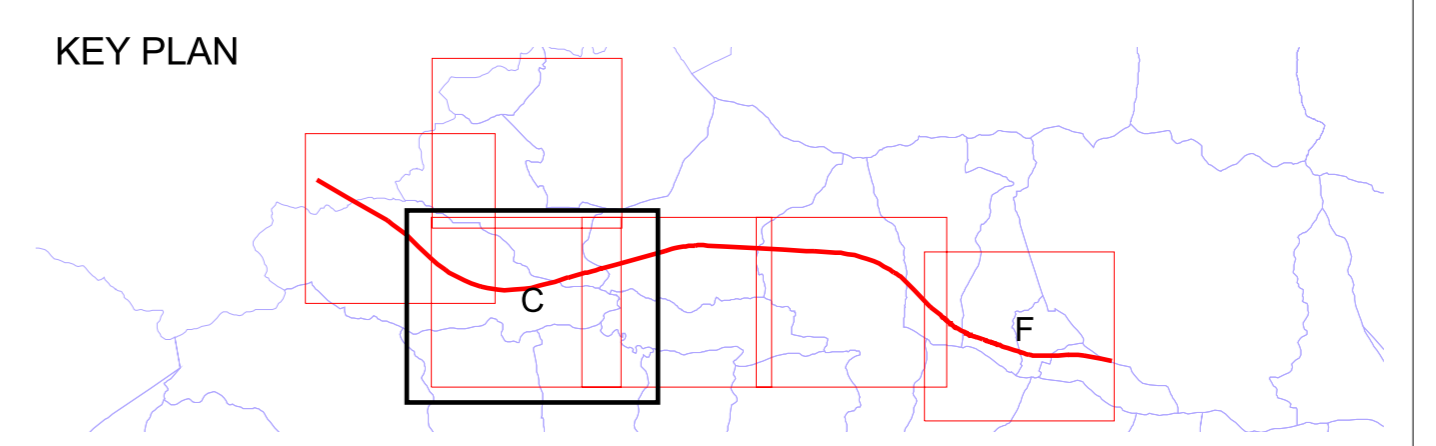

Questo progetto è cofinanziato dall'Unione europea (F.E.R.T.)
Ce projet est cofinancé par l'Union européenne (F.E.R.T.)





**NUOVO COLLEGAMENTO FERROVIARIO TRANSALPINO TORINO - LIONE
NOUVELLE LIAISON FERROVIAIRE TRANSALPINE LYON - TURIN
TRATTA CONFINE DI STATO ITALIA/FRANCIA - BRUZOLO**

**INFRASTRUTTURE FERROVIARIE STRATEGICHE
DEFINITE DALLA LEGGE OBIETTIVO N°443/2001**

FRANCE



ITALIA

**STUDIO DI IMPATTO AMBIENTALE
ETUDE D'IMPACT**

**Elettromagnetismo
Electromagnetisme**

LUCA DEL FURIA
Ordine degli Ingegneri Geometri
Provvisoria di Milano n. 1198/0
Partita IVA n. 01450490155

6811. ING. GIULIA BERTI
TURIN (TO)

Rev.	Descrizione	Redatto	Data	Verificato	Data	Approvato	Data	Autorizzato
1	Prima emissione	Alessandro Bertoli	28/02/03	Luca Del Furia Chiara Bertoli	28/02/03	Luca Del Furia Chiara Bertoli	28/02/03	
								Scala 1:10.000

P P 2 0 6 0 S C T A P L T B T B N : : : 1 1 6 1 0

LTF sas - 1001 Avenue de la Bièvre/3008 - CHAMBERY CEDEX (France) TN - (33) 4 79 48 96 93 - Fax: 4 79 48 96 75 - RCS Chambery 439 596 902 - TVA FR 0483669892
 Sede secondaria: Galleria S. Felice 11 - 10121 Torino (Italy) - Tel: (39) 011 55 79 221 - Fax: (39) 011 55 79 236 - C.F. e P.IVA 0832342011
 Proprietà LTF - Tutti i diritti sono riservati - ©Progetti LTF - Tutti i diritti riservati