




**Planimetria sistemazione idraulica
Vallone Arenella "I"**
Scala 1:500

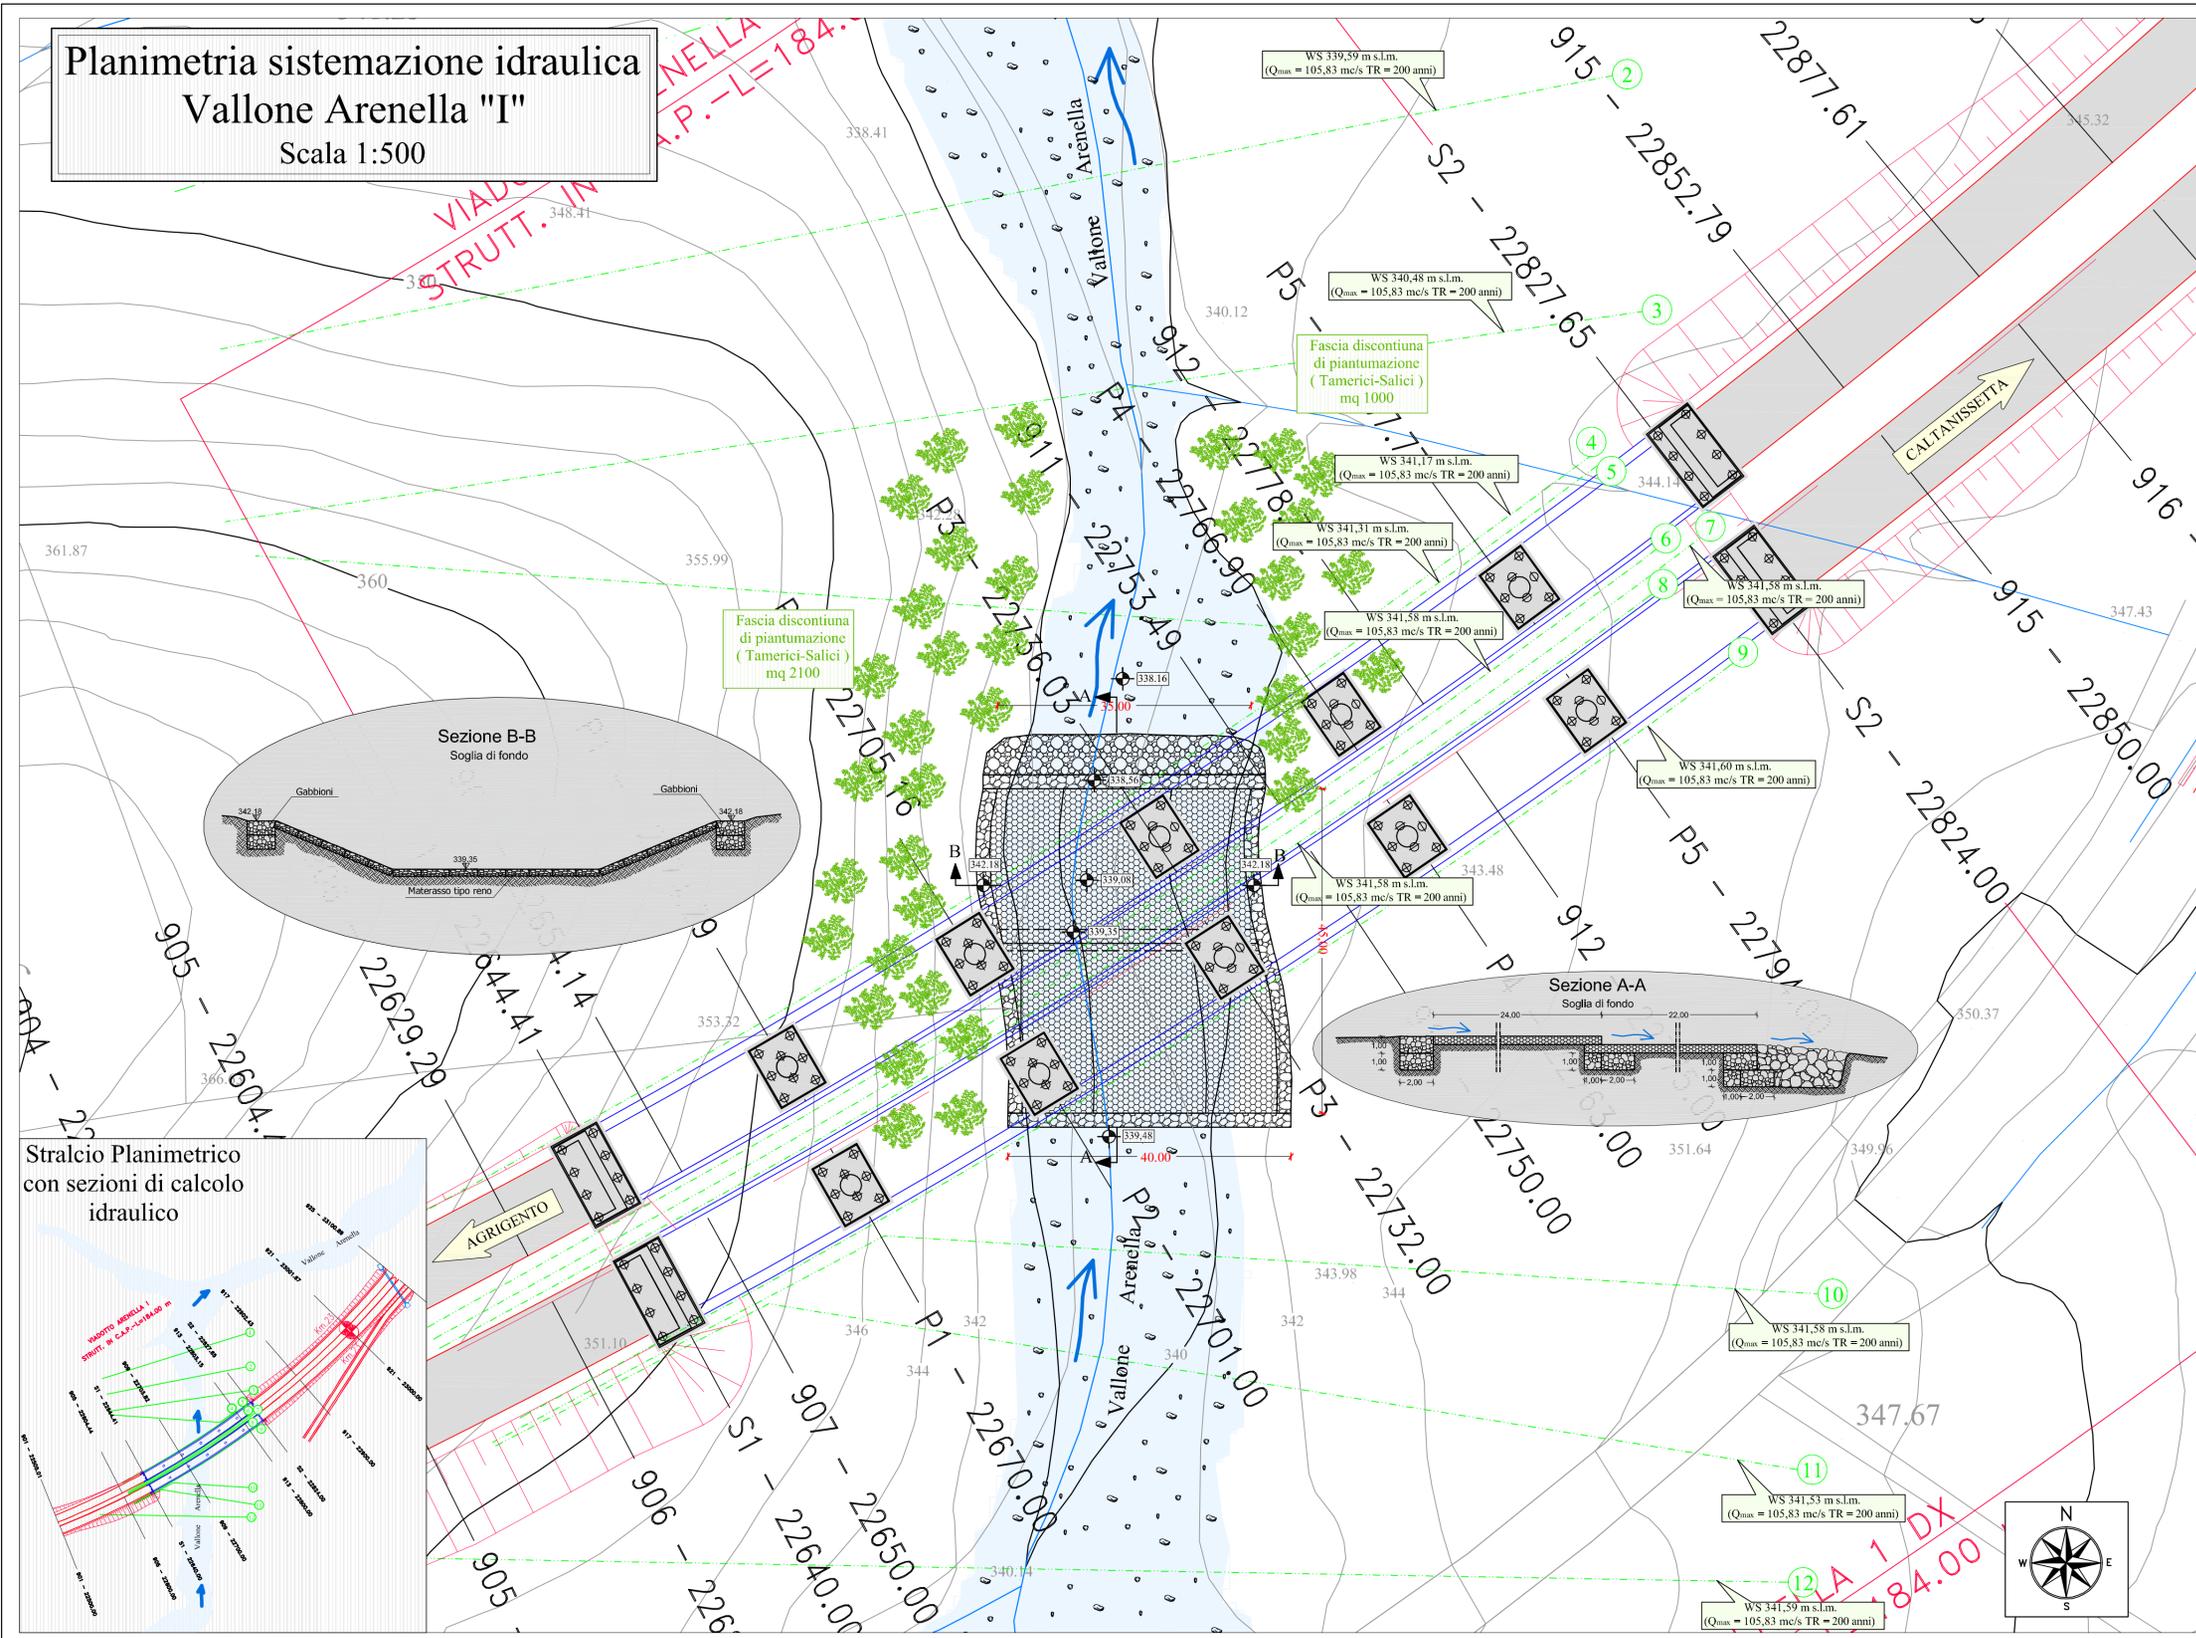

Gabbionata con diaframma ad elementi (2,00 X 1,00 X 1,00), maglia 6x8 cm, filo 2.7 mm peso totale 21 Kg.
Materassi Reno con diaframma ad elementi (2,00 X 1,00 X 0,50), maglia 8x10 cm, filo 2.7 mm peso totale 14.5 Kg.

CARATTERISTICHE DEI MATERIALI		
Gabbioni	- Diametro filo zincato = - Normativa di riferimento = - Maglia =	2.7 mm UNI 8018 6x8 cm
Materassi Reno	- Diametro filo zincato = - Normativa di riferimento = - Maglia =	2.7 mm UNI 8018 8x10 cm
Scogliera	- Ammasso costituito da: - scogli da 50 a 1000 Kg (1° cat) 15% - scogli da 1.000 a 3.000 Kg (2° cat) 45% - scogli da 3.000 a 7.000 Kg (3° cat) 30% - scogli di oltre 7.000 (4° cat) 10%	

Tutti gli elementi sono costituiti da rete metallica a doppia torsione e maglia esagonale tessuta con trafilato di ferro a doppia zincatura conforme alle norme uni 8018 ed alla circolare del CONS. SUP. LL.PP.N° 2078 del 27/08/1962 vigenti in materia. Tutti i materiali indicati nei dettagli, che sono eventualmente riconducibili ad una precisa casa produttrice, sono da intendersi a puro titolo di riferimento, rimandando all'impresa esecutrice e alla Direzione Lavori la libera scelta di materiali diversi con caratteristiche equivalenti.

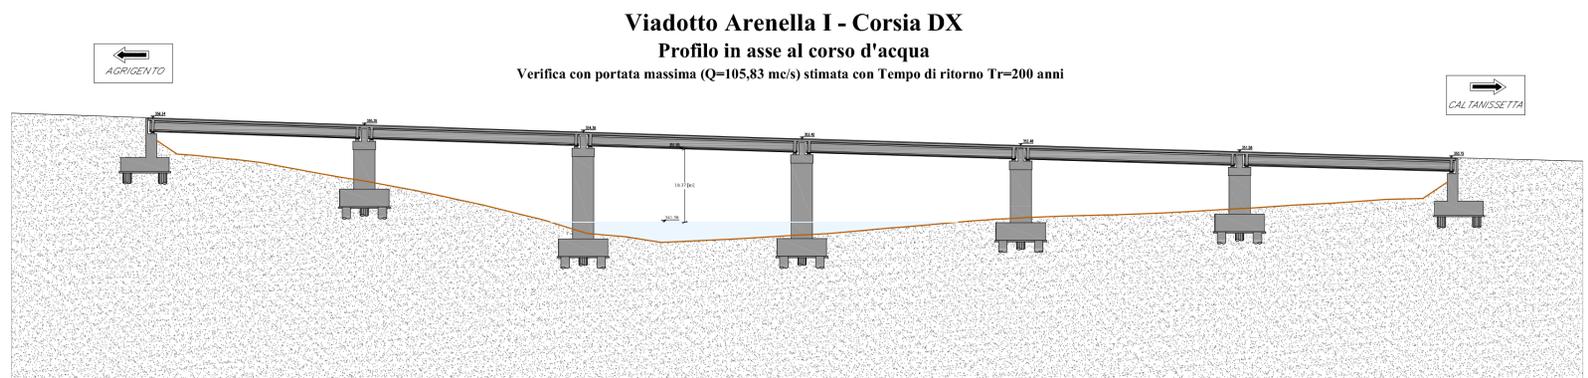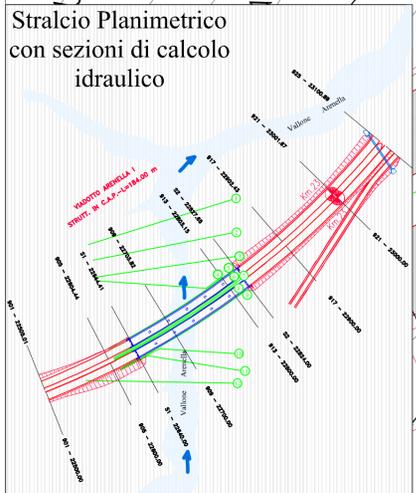

**CORRIDOIO PLURIMODALE TIRRENICO-NORD EUROPA
ITINERARIO AGRIGENTO-CALTANISSETTA-A19**
S.S. N° 640 "DI PORTO EMPEDOCLE"
AMMODERNAMENTO E ADEGUAMENTO ALLA CAT. B DEL D.M. 5.11.2001
Dal km 44+000 allo svincolo con l'A19

PROGETTO DEFINITIVO

GRUPPO DI PROGETTAZIONE	ATI: TECHNITAL s.p.a. (mandataria) S.I.S. Studio di Ingegneria Stradale s.r.l. DELTA Ingegneria s.r.l. INFRATEC s.r.l. Consulting Engineering PROGIN s.p.a.	I RESPONSABILI DI PROGETTO Dott. Ing. M. Raccosta Ordine Ing. Verona n° A1665 Prof. Ing. A. Bevilacqua Ordine Ing. Palermo n° 4358 Dott. Ing. M. Cafrino Ordine Ing. Agrigento n° A028 Dott. Ing. N. Troccoli Ordine Ing. Piacenza n° 836 Dott. Ing. S. Esposito Ordine Ing. Roma n° 20837
VISTO IL RESPONSABILE DEL PROCEDIMENTO	Dott. Ing. Massimiliano Fidenzi	IL GEOLOGO Dott. Ing. M. Raccosta
VISTO IL RESPONSABILE DEL SERVIZIO PROGETTAZIONE	Dott. Ing. Antonio Valente	INTEGRAZIONI PRESTAZIONI SPECIALISTICHE Dott. Ing. M. Raccosta
DATA		
PROTOCOLLO		

VISTO IL RESPONSABILE DEL PROCEDIMENTO: Dott. Ing. Massimiliano Fidenzi
VISTO IL RESPONSABILE DEL SERVIZIO PROGETTAZIONE: Dott. Ing. Antonio Valente
DATA: _____
PROTOCOLLO: _____

SISTEMAZIONI IDRAULICHE VALLONE ARENELLA 1 - Viadotto Arenella 1 PLANIMETRIA				
CODICE PROGETTO	NOME FILE	REVISIONE	FOGLIO	SCALA:
L0407B D 0501	ID03-IDR-PL08.dwg	B	01	1:500
CODICE ELAB.	T01T003T0RPL08			
D				
C				
B	REVISIONE a seguito istruttoria ANAS 19/03/07	Aprile 2007	A. Mita	F. Arculli C. Marro
A	EMMISSIONE	Ottobre 2006	A. Mita	F. Arculli C. Marro
REV.	DESCRIZIONE	DATA	VERIFICATO RESP. TECNICO	APPROVATO RESP. D'ITERARIO