

Legenda


- Cavidotto sezione tipo "A"
- Cavidotto sezione tipo "B"
- Cavidotto sezione tipo "BA1"
- Nuova ampliamento 36/380 kV SE "Tuscania"
- SE "Tuscania"
- Area Impianto

NUM ATTRAVERSAMENTO	DESCRIZIONE OPERA ATTRAVERSATA	ENTE INTERESSATO
1	Linea BT	e-Distribuzione


0	Gen/2024	Emissione	JE	GS
Revisione	Data	DESCRIZIONE	Redatto	Approvato
		Progetto definitivo	Scala	1:5.000
Gierre Solare S.r.l.		Commissa	Formato	Foglio
		Impianto fotovoltaico di Tuscania (VT)	A1	1 di 2
		TITOLO	Id.	
		Impianto fotovoltaico		
		Inquadramento su CTR con Attraversamenti		
				097.19.03.W07





SEZIONE TIPO "A"

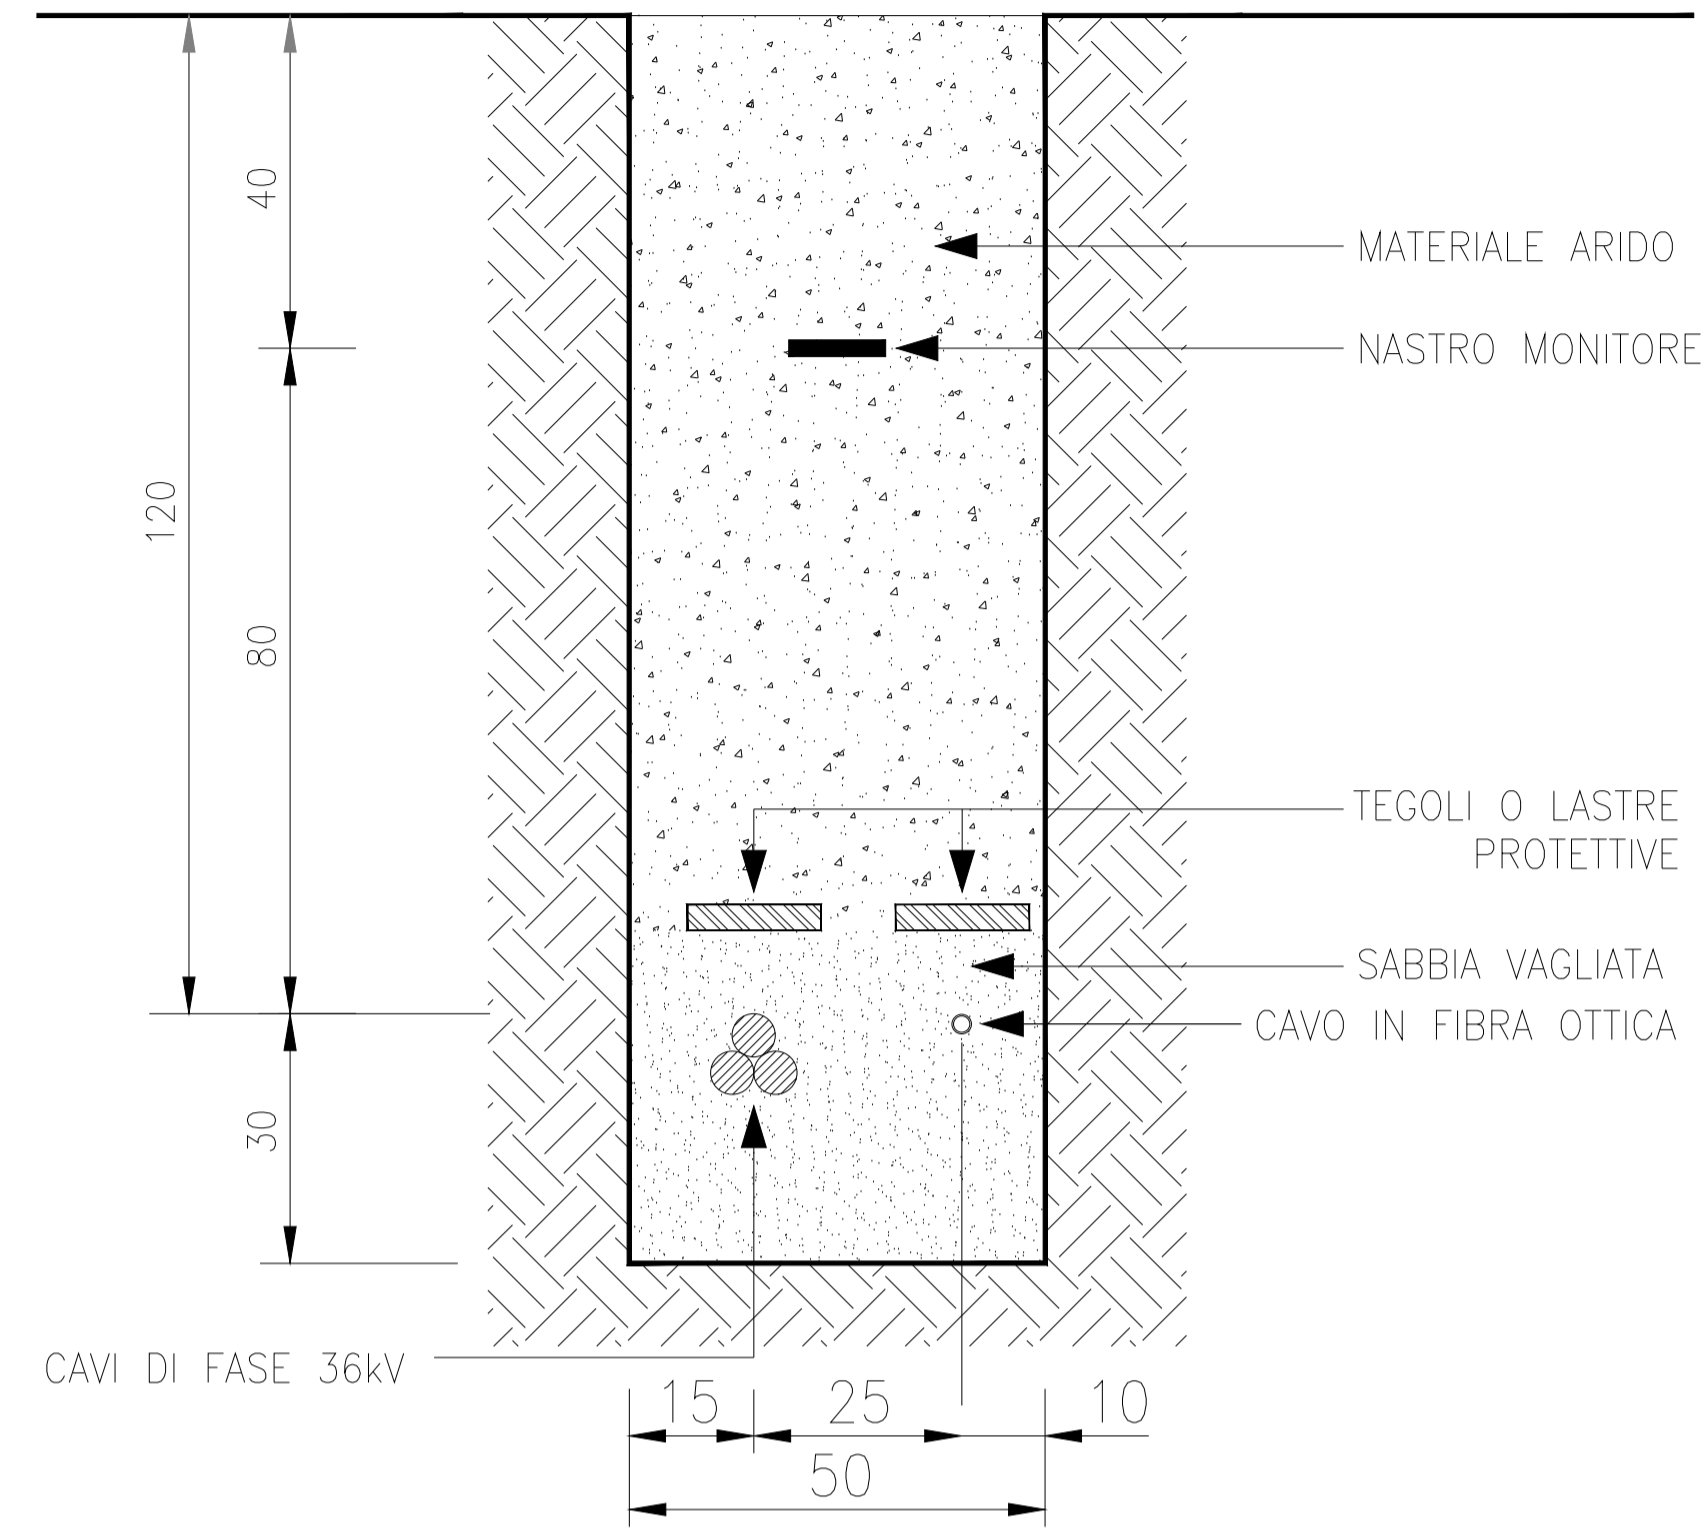

SEZIONE TIPO "B"

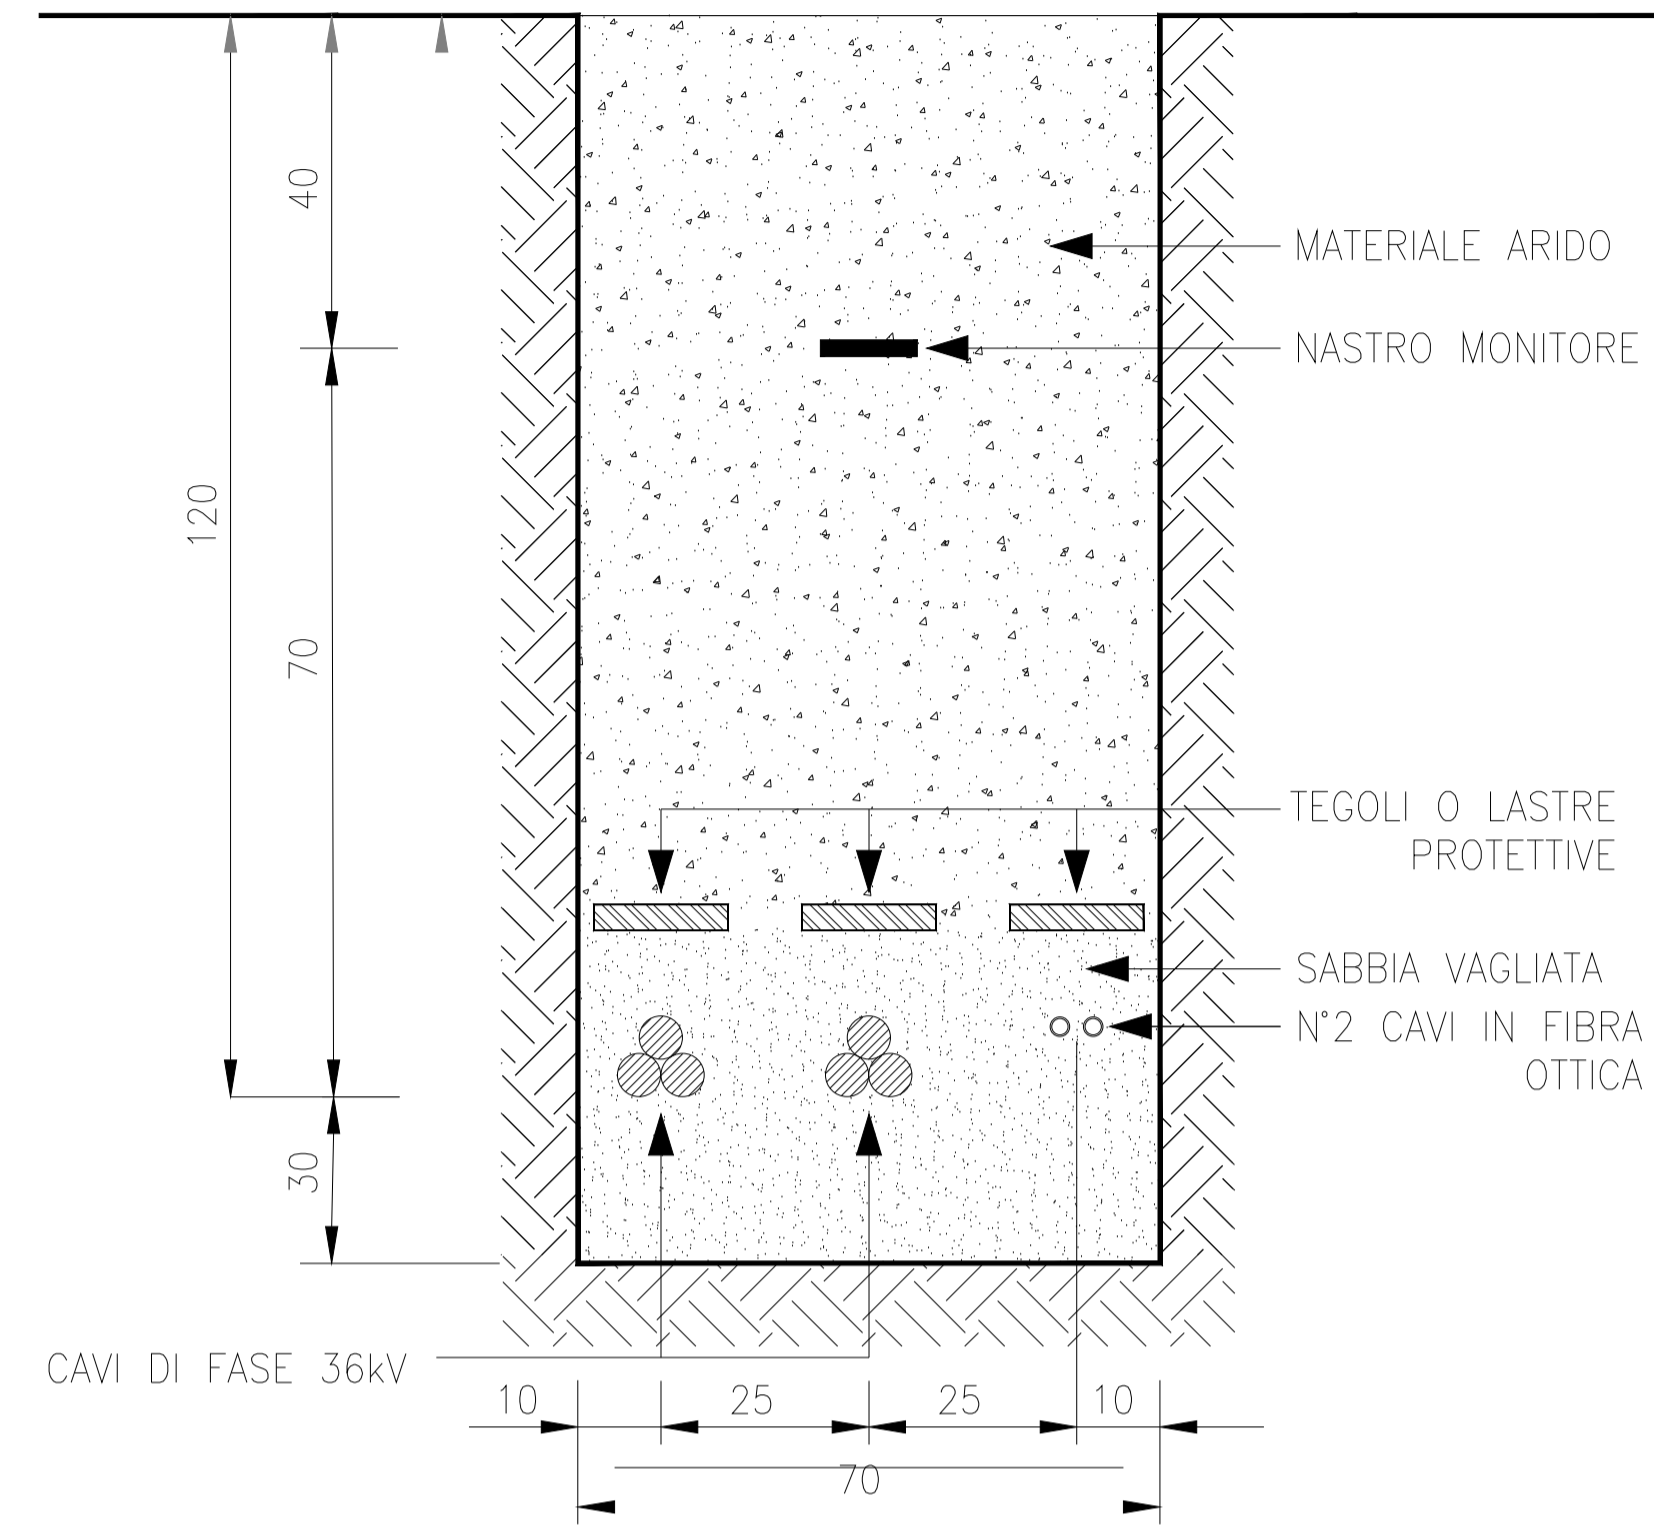

SEZIONE TIPO "BA1"

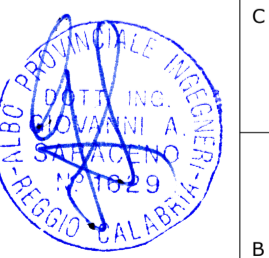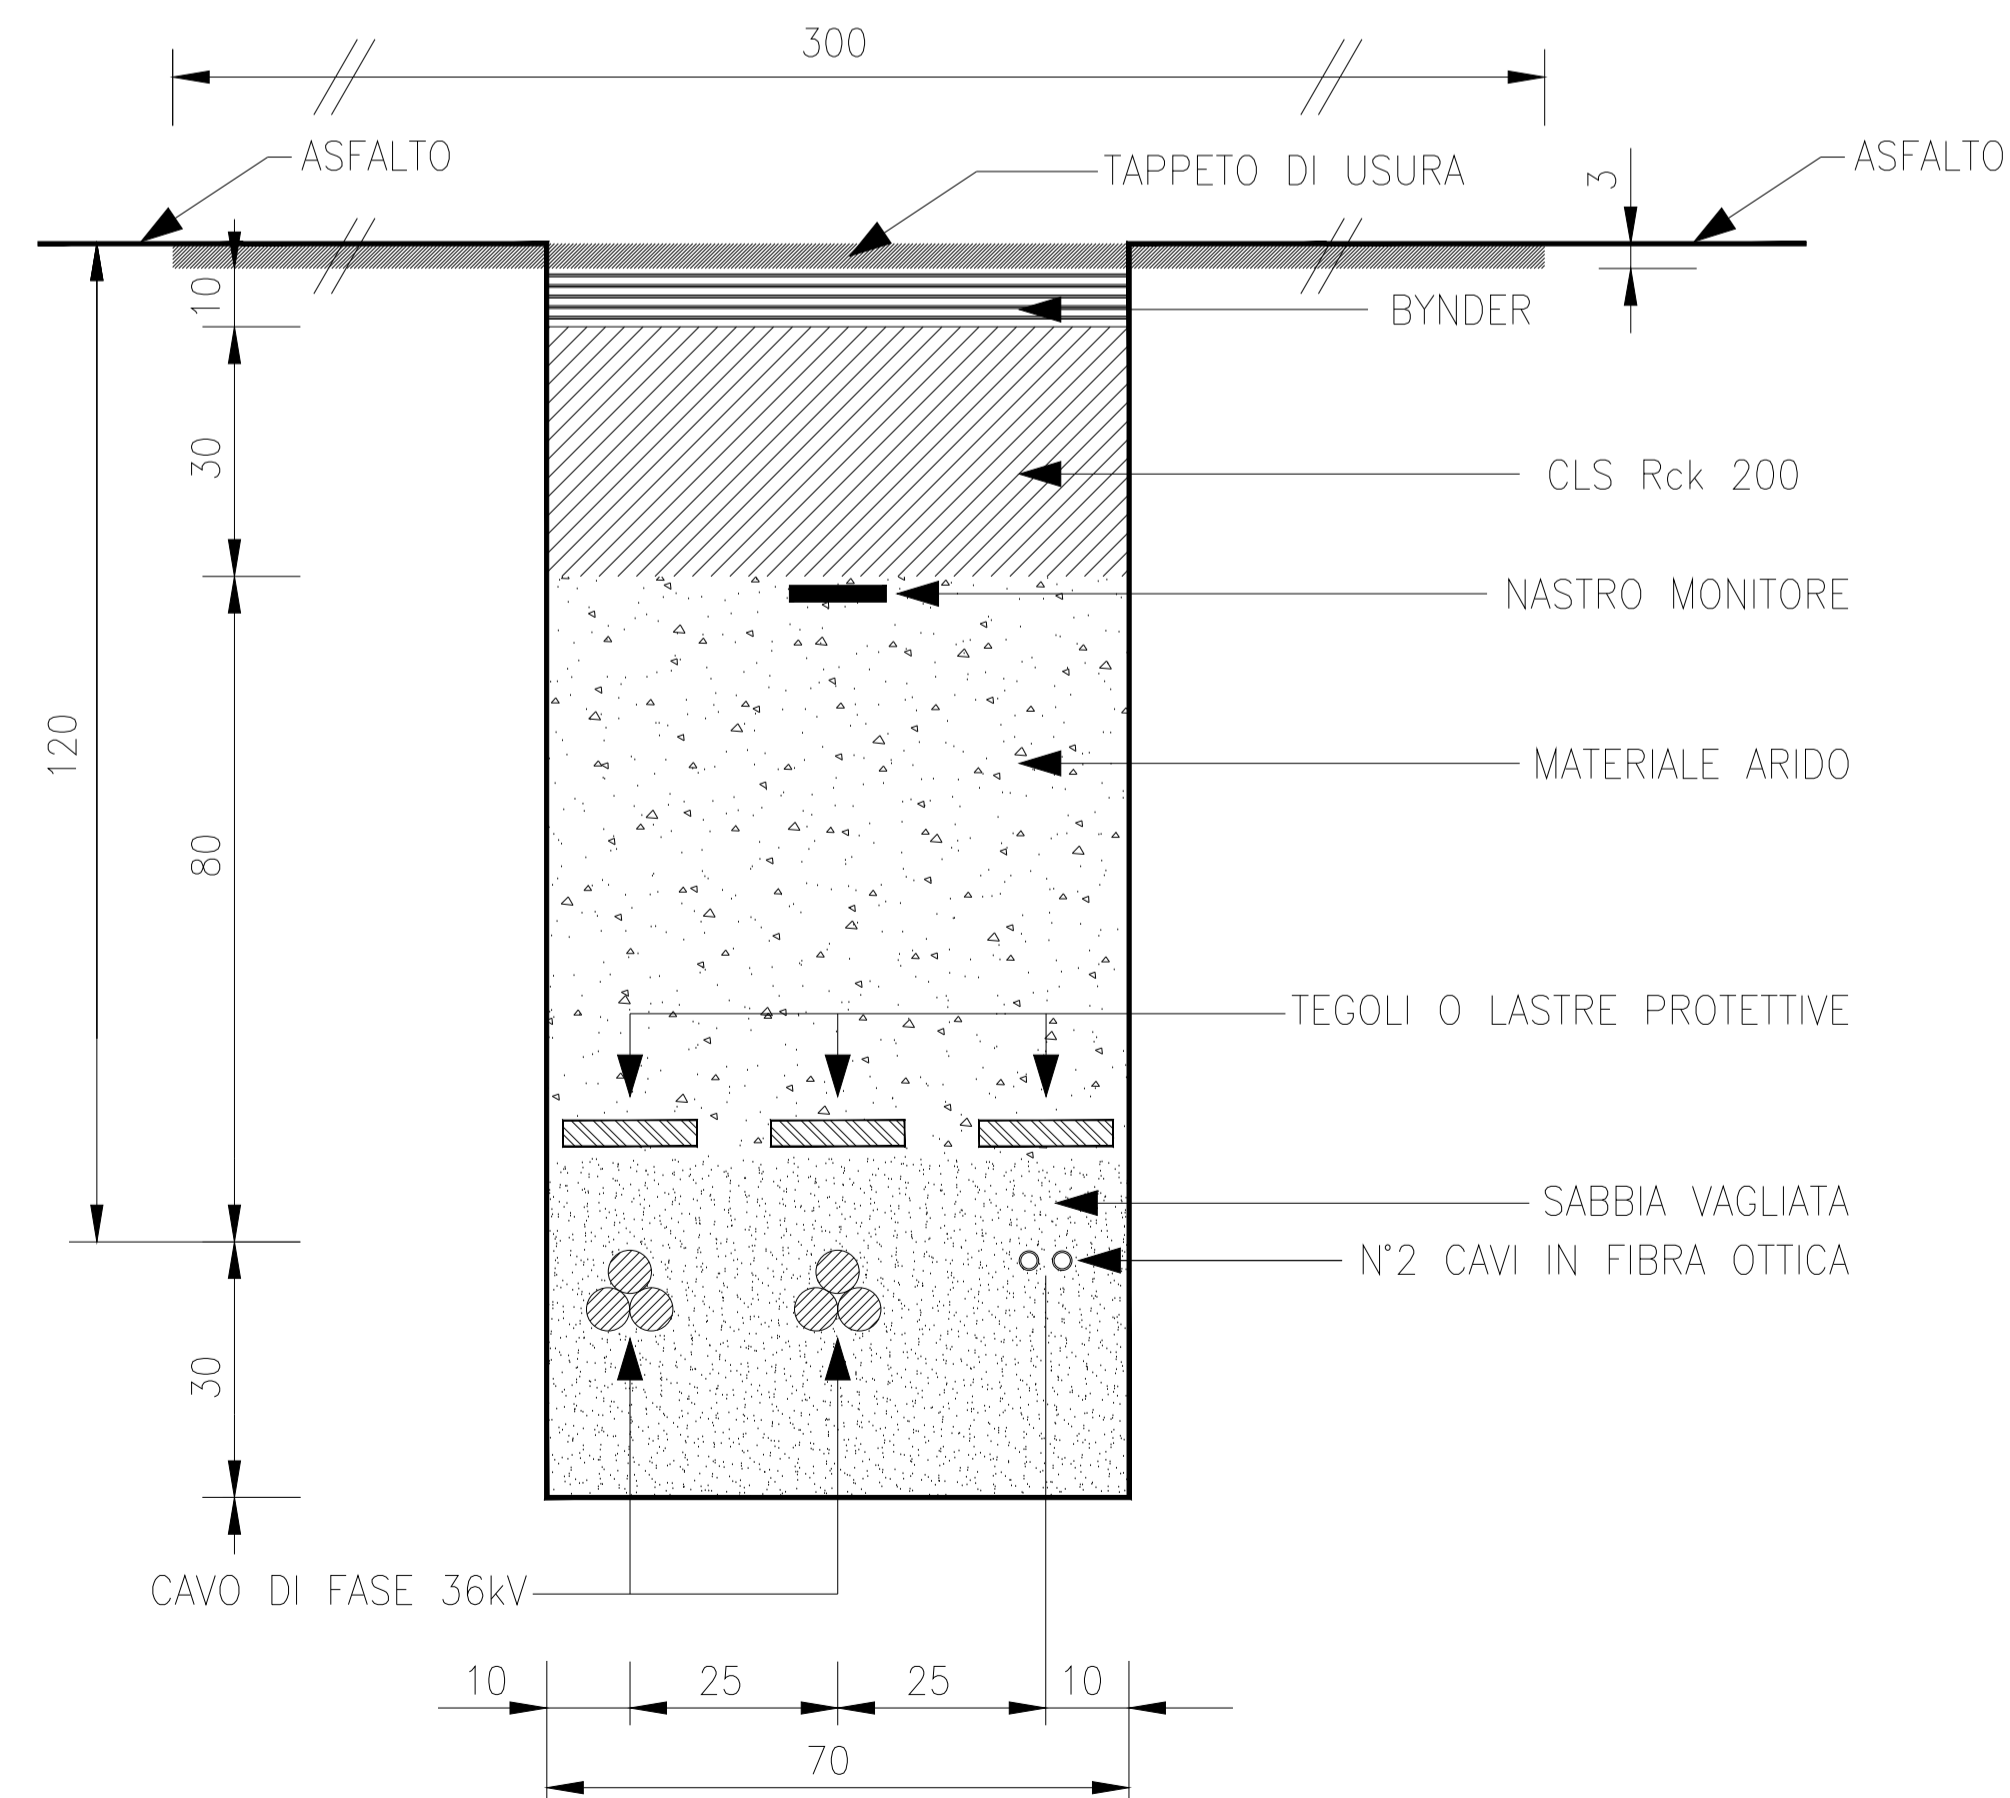

0	Gen/2024	Emissione	3F	GS
Revisione	Data	DESCRIZIONE	Redatto	Approvato
Gierre Solare S.r.l.		Commissa Progetto definitivo Impianto agricolo di Toscana (VT)	Scala 1:5.000	Formato A1
		Titolo Impianto fotovoltaico Inquadramento su CTR con Attraversamenti	Foglio 2 di 2	Id. 097.19.03.W07