

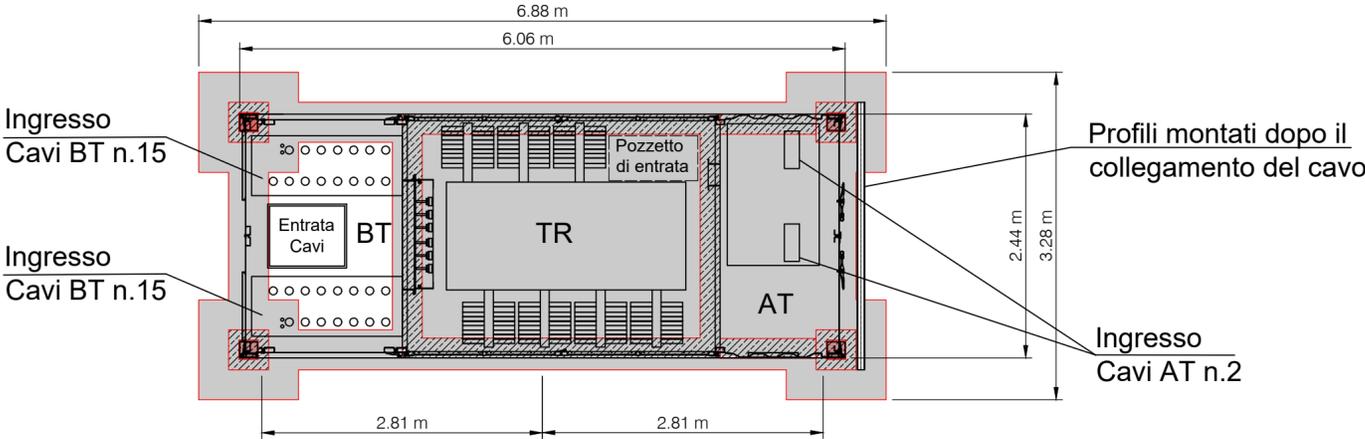
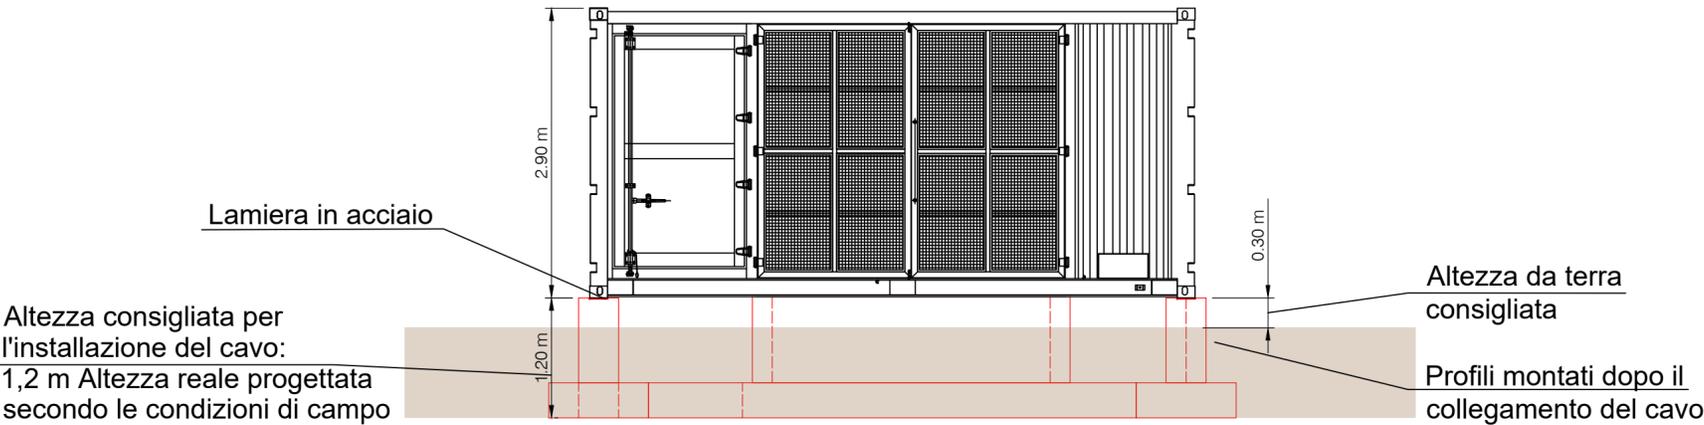
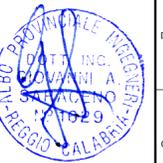


PARTICOLARI FONDAZIONI CABINA DI TRASFORMAZIONE

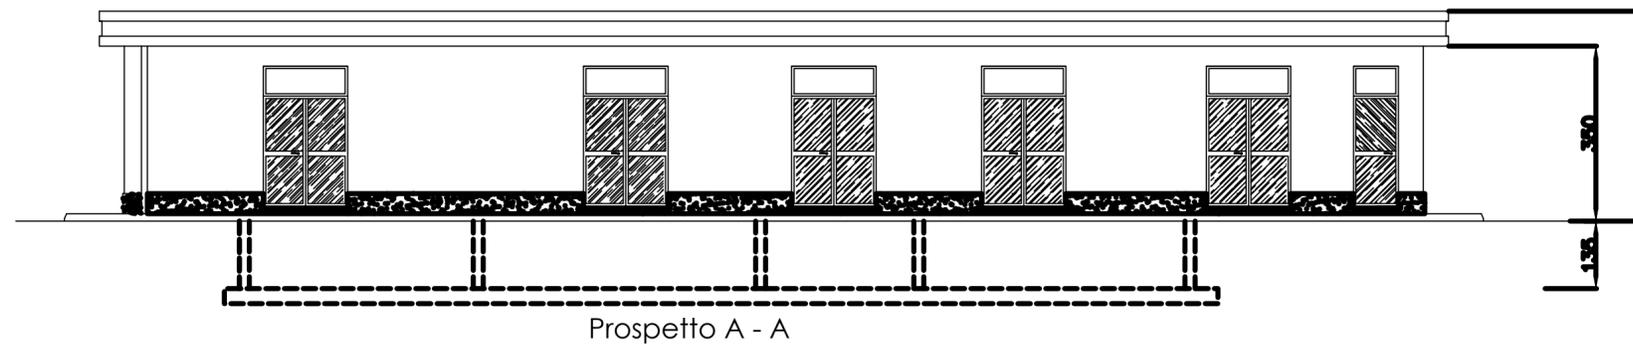

0	Gen/2024	Emissione	3E	GS
Revisione	Data	DESCRIZIONE	Redatto	Approvato
Gierre Solare S.r.l.		Commissa Progetto definitivo Impianto agrivoltaico di Toscana (VT)	Scala	1:50
		Titolo Impianto fotovoltaico Particolari strutture di sostegno	Formato	Foglio
			A2	1 di 2
			Id.	
				097.19.03.W11

Cabina impianto

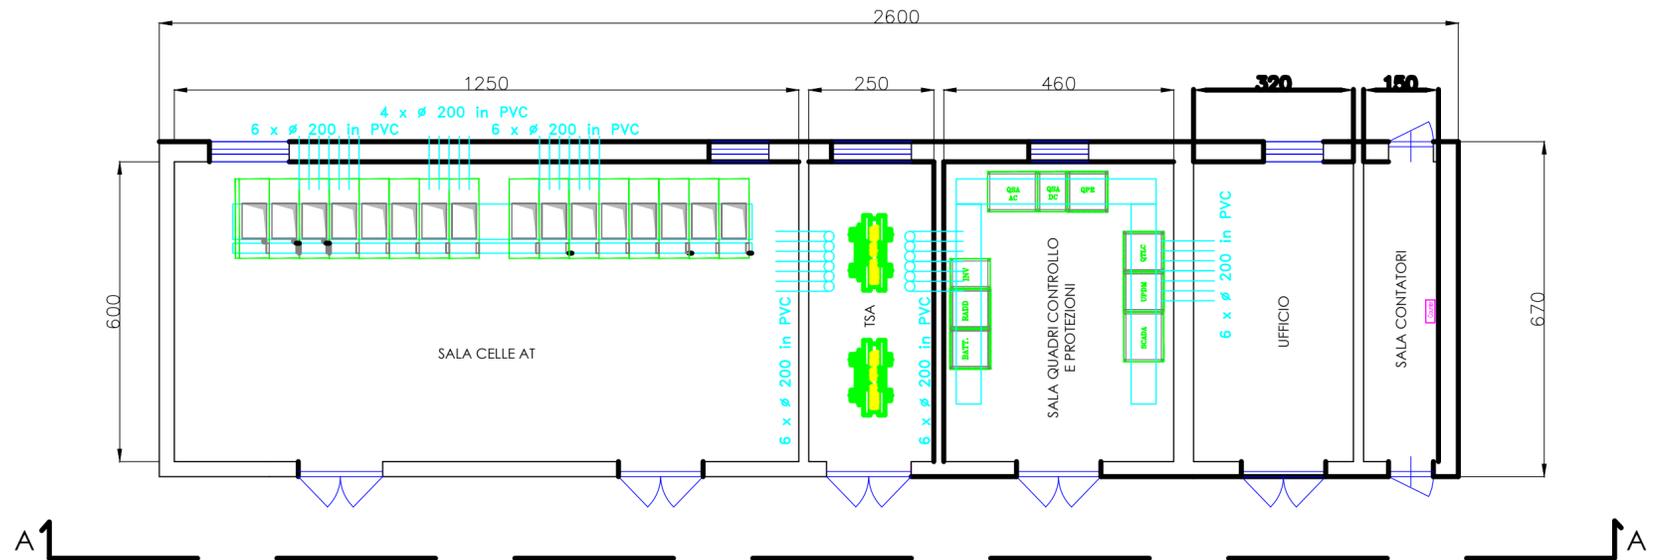

0	Gen/2024	Emissione	3E	GS
Revisione	Data	DESCRIZIONE	Redatto	Approvato
Gierre Solare S.r.l.		Commessa	Scala	
		Progetto definitivo	1:100	
		Impianto agricolo di Toscana (VT)	Formato	Foglio
		Titolo	A2	2 di 2
		Impianto fotovoltaico	Id.	
		Particolari strutture di sostegno	097.19.03.W11	