


- Legenda**
-  Struttura tracker 18x1
  -  Cabina di campo
  -  Nuovo ampliamento 36/380 kV SE "Tuscania"
  -  SE "Tuscania"
  -  Fascia di mitigazione
  -  Recinzione e cancello d'ingresso
  -  Nuova viabilità
  -  Cabina di impianto
  -  Cavidotto sezione tipo "A"
  -  Cavidotto sezione tipo "B"
  -  Cavidotto sezione tipo "BA1"

- Legenda estratto Tavola B" Beni del paesaggio" - Piano Territoriale Paesaggistico Regionale del Lazio**
- Individuazione degli immobili e delle aree di notevole interesse pubblico (Art. 134, comma 1, lett. a) e art. 136 D.Lgs. 42/2004 e s.m.i.)**
-  Beni d'insieme: vaste località per zone di interesse archeologico (Art. 136, comma 1, lett. c) e d))
- Ricognizione delle aree tutelate per legge (Art. 134, comma 1, lett b) e art. 142 D.Lgs.42/2004 e s.m.i.)**
-  Fiumi, torrenti e corsi d'acqua (Art. 142, comma 1, lett c))
  -  Territori coperti da foreste e da boschi (Art. 142, comma 1, lett g))
  -  Aree di interesse archeologico (Art. 142, comma 1, lett m))
- [lett]N\_N Codice rif. allegati al PTPR

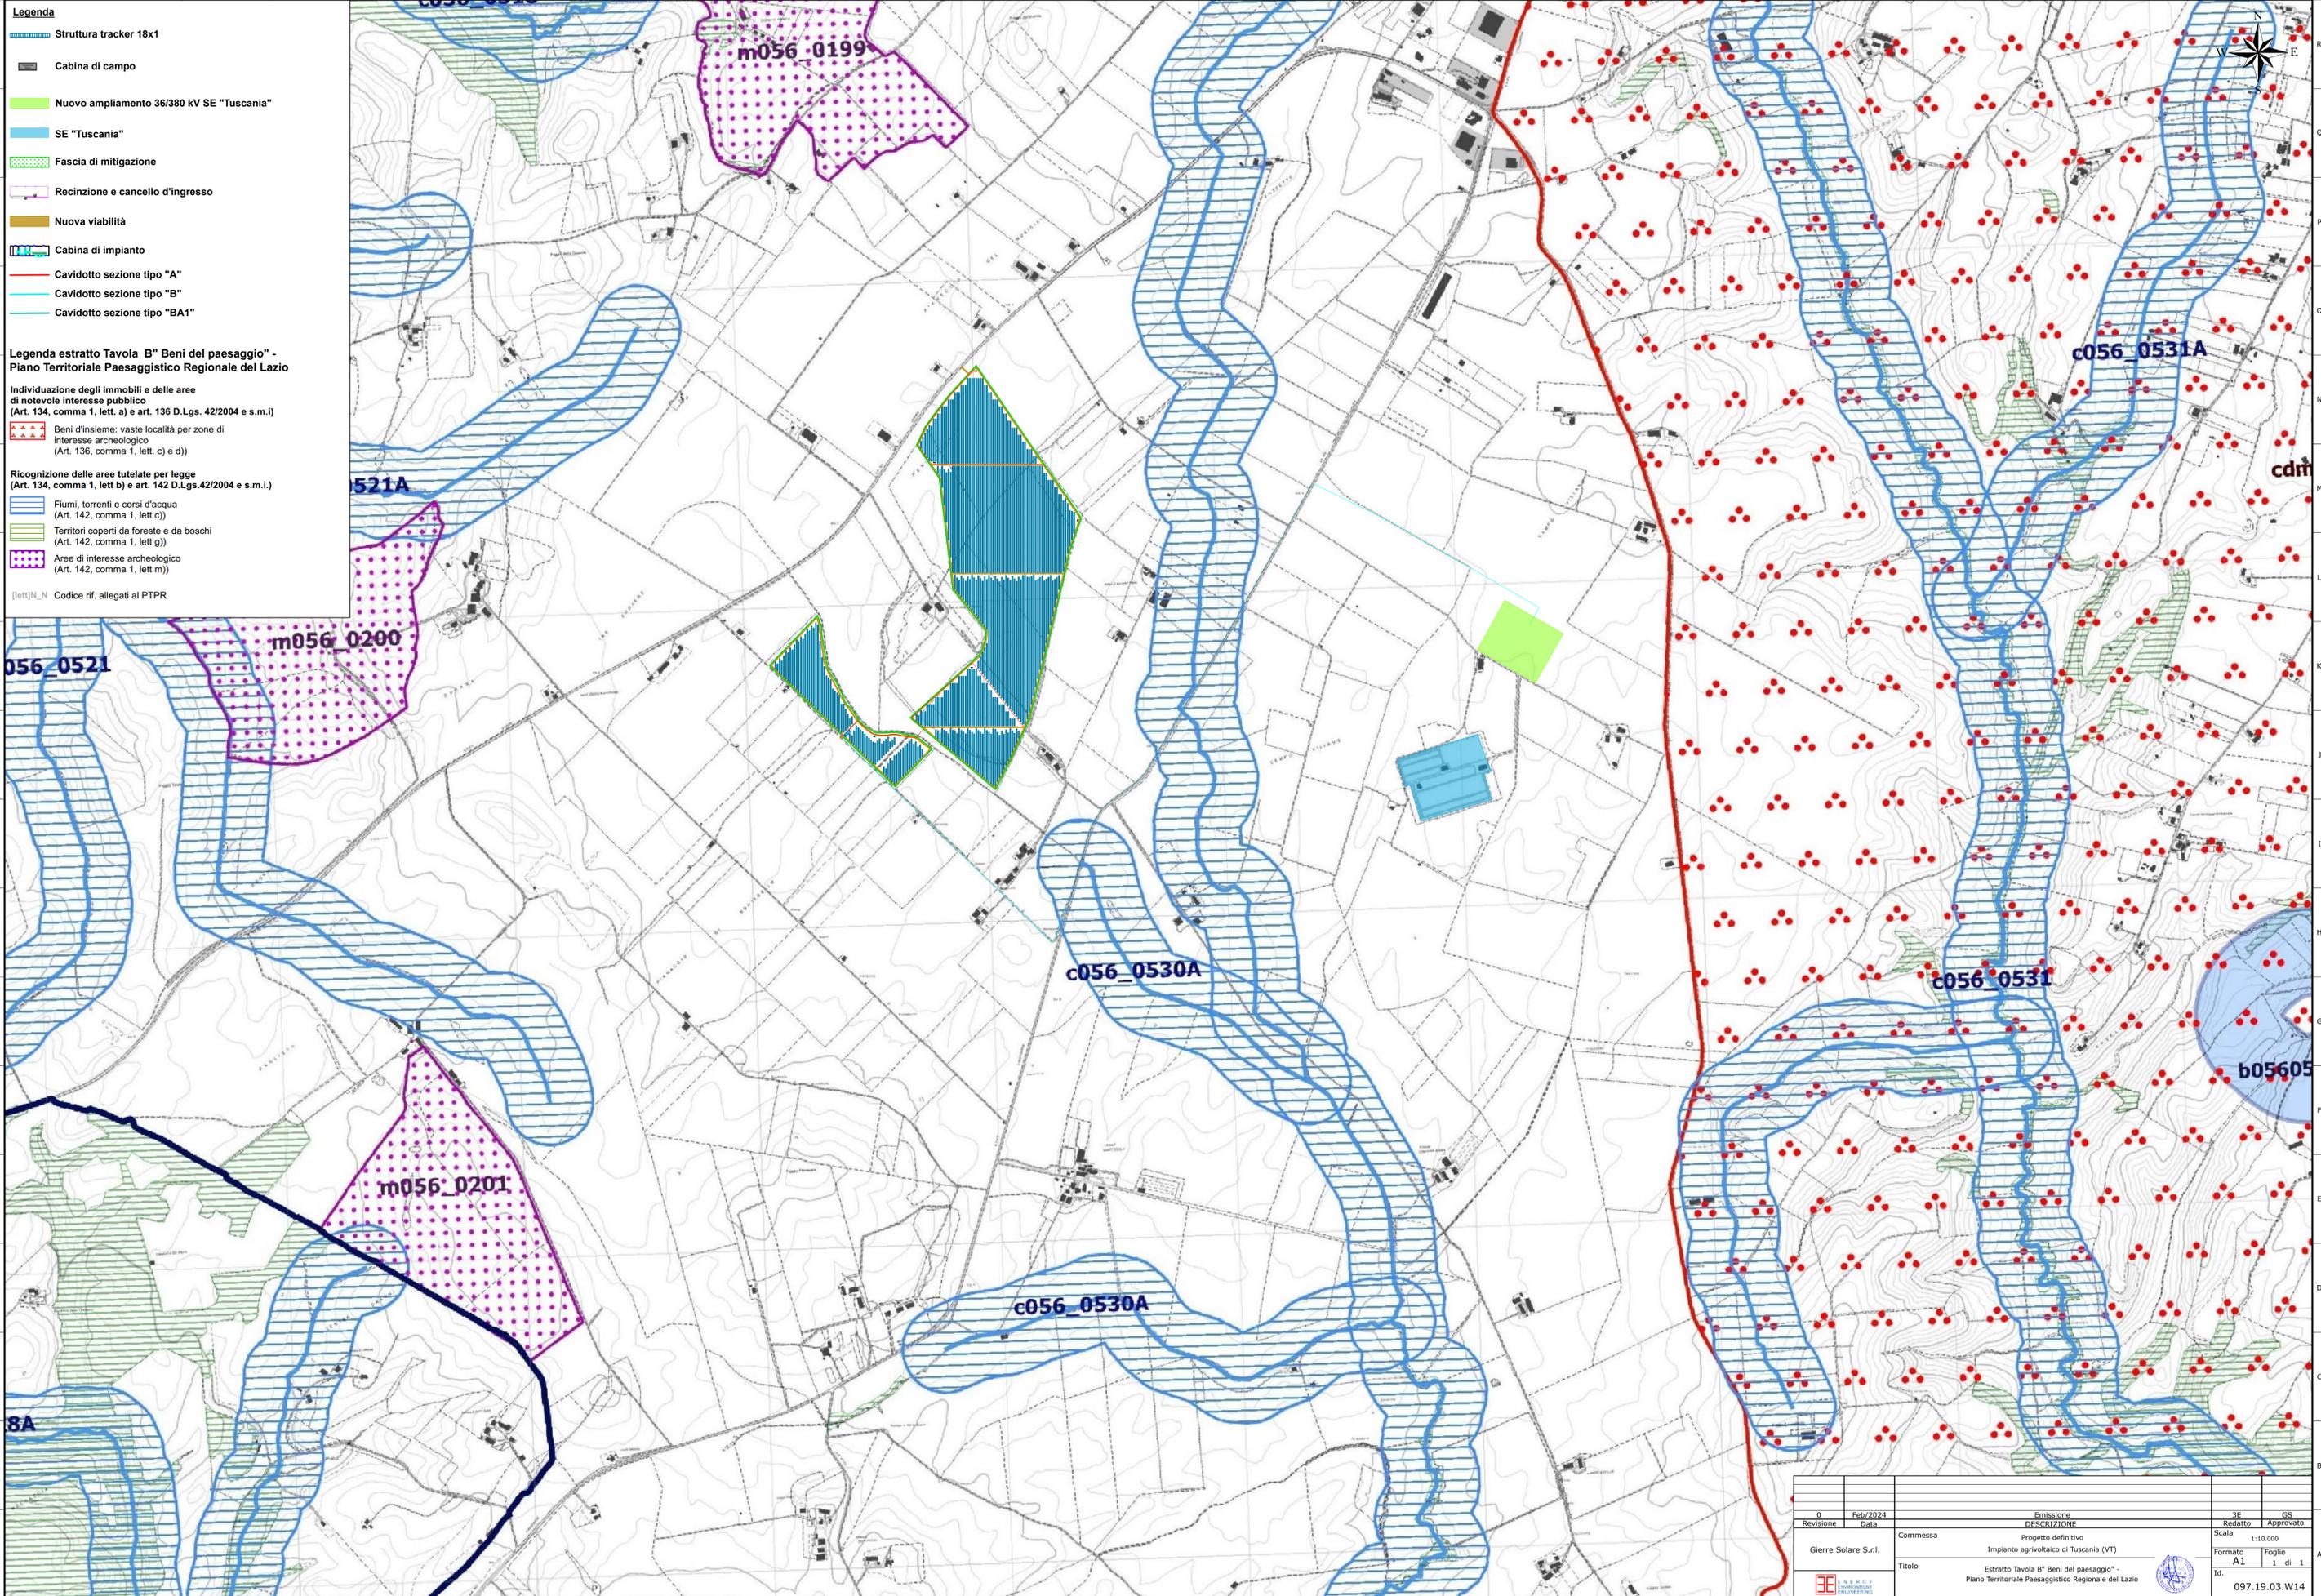

0	Feb/2024	Emissione	SE	GS
Revisione	Data	DESCRIZIONE	Redatto	Approvato
Gierre Solare S.r.l.	Commissa	Progetto definitivo	Scala	1:10.000
		Impianto agrivoltico di Tuscania (VT)	Formato	A1
		Estratto Tavola B" Beni del paesaggio" - Piano Territoriale Paesaggistico Regionale del Lazio	Foglio	1 di 1
			Id.	097.19.03.W14