
 
 
 
 
 
 


- Legenda**
-  Struttura tracker 18x1
  -  Cabina di campo
  -  Nuovo ampliamento 36/380 kV SE "Toscana"
  -  SE "Toscana"
  -  Fascia di mitigazione
  -  Recinzione e cancello d'ingresso
  -  Nuova viabilità
  -  Cabina di impianto
  -  Cavidotto sezione tipo "A"
  -  Cavidotto sezione tipo "B"
  -  Cavidotto sezione tipo "BA1"

**Legenda Estratto Tavola C "Beni del patrimonio naturale e culturale" - Piano Territoriale Paesaggistico Regionale del Lazio**

- Beni del Patrimonio Naturale**
-  Zone a conservazione speciale
  -  Siti di interesse regionale
  -  Ambiti di protezione delle attività venatorie (AFV, Bandite, ZAC, ZRC, FC)
  -  Pascoli, rocce, aree nude
- Beni del Patrimonio Culturale**
- Sistema dell'insediamento contemporaneo
-  Tessuto urbano
- Ambiti prioritari per i progetti di conservazione, recupero, riqualificazione, gestione e valorizzazione del paesaggio regionale (Art. 134 D.Lgs. 42/2004)**
- Visuali
-  Percorsi panoramici
- Aree a connotazione specifica
-  Parchi archeologici e culturali
  -  Sistema agrario a carattere permanente
- Aree a rischio paesaggistico
-  Aree con fenomeni di frazionamenti fondiari e processi ineditativi diffusi
- [lett]N\_N Codice rif. allegati al PTPR

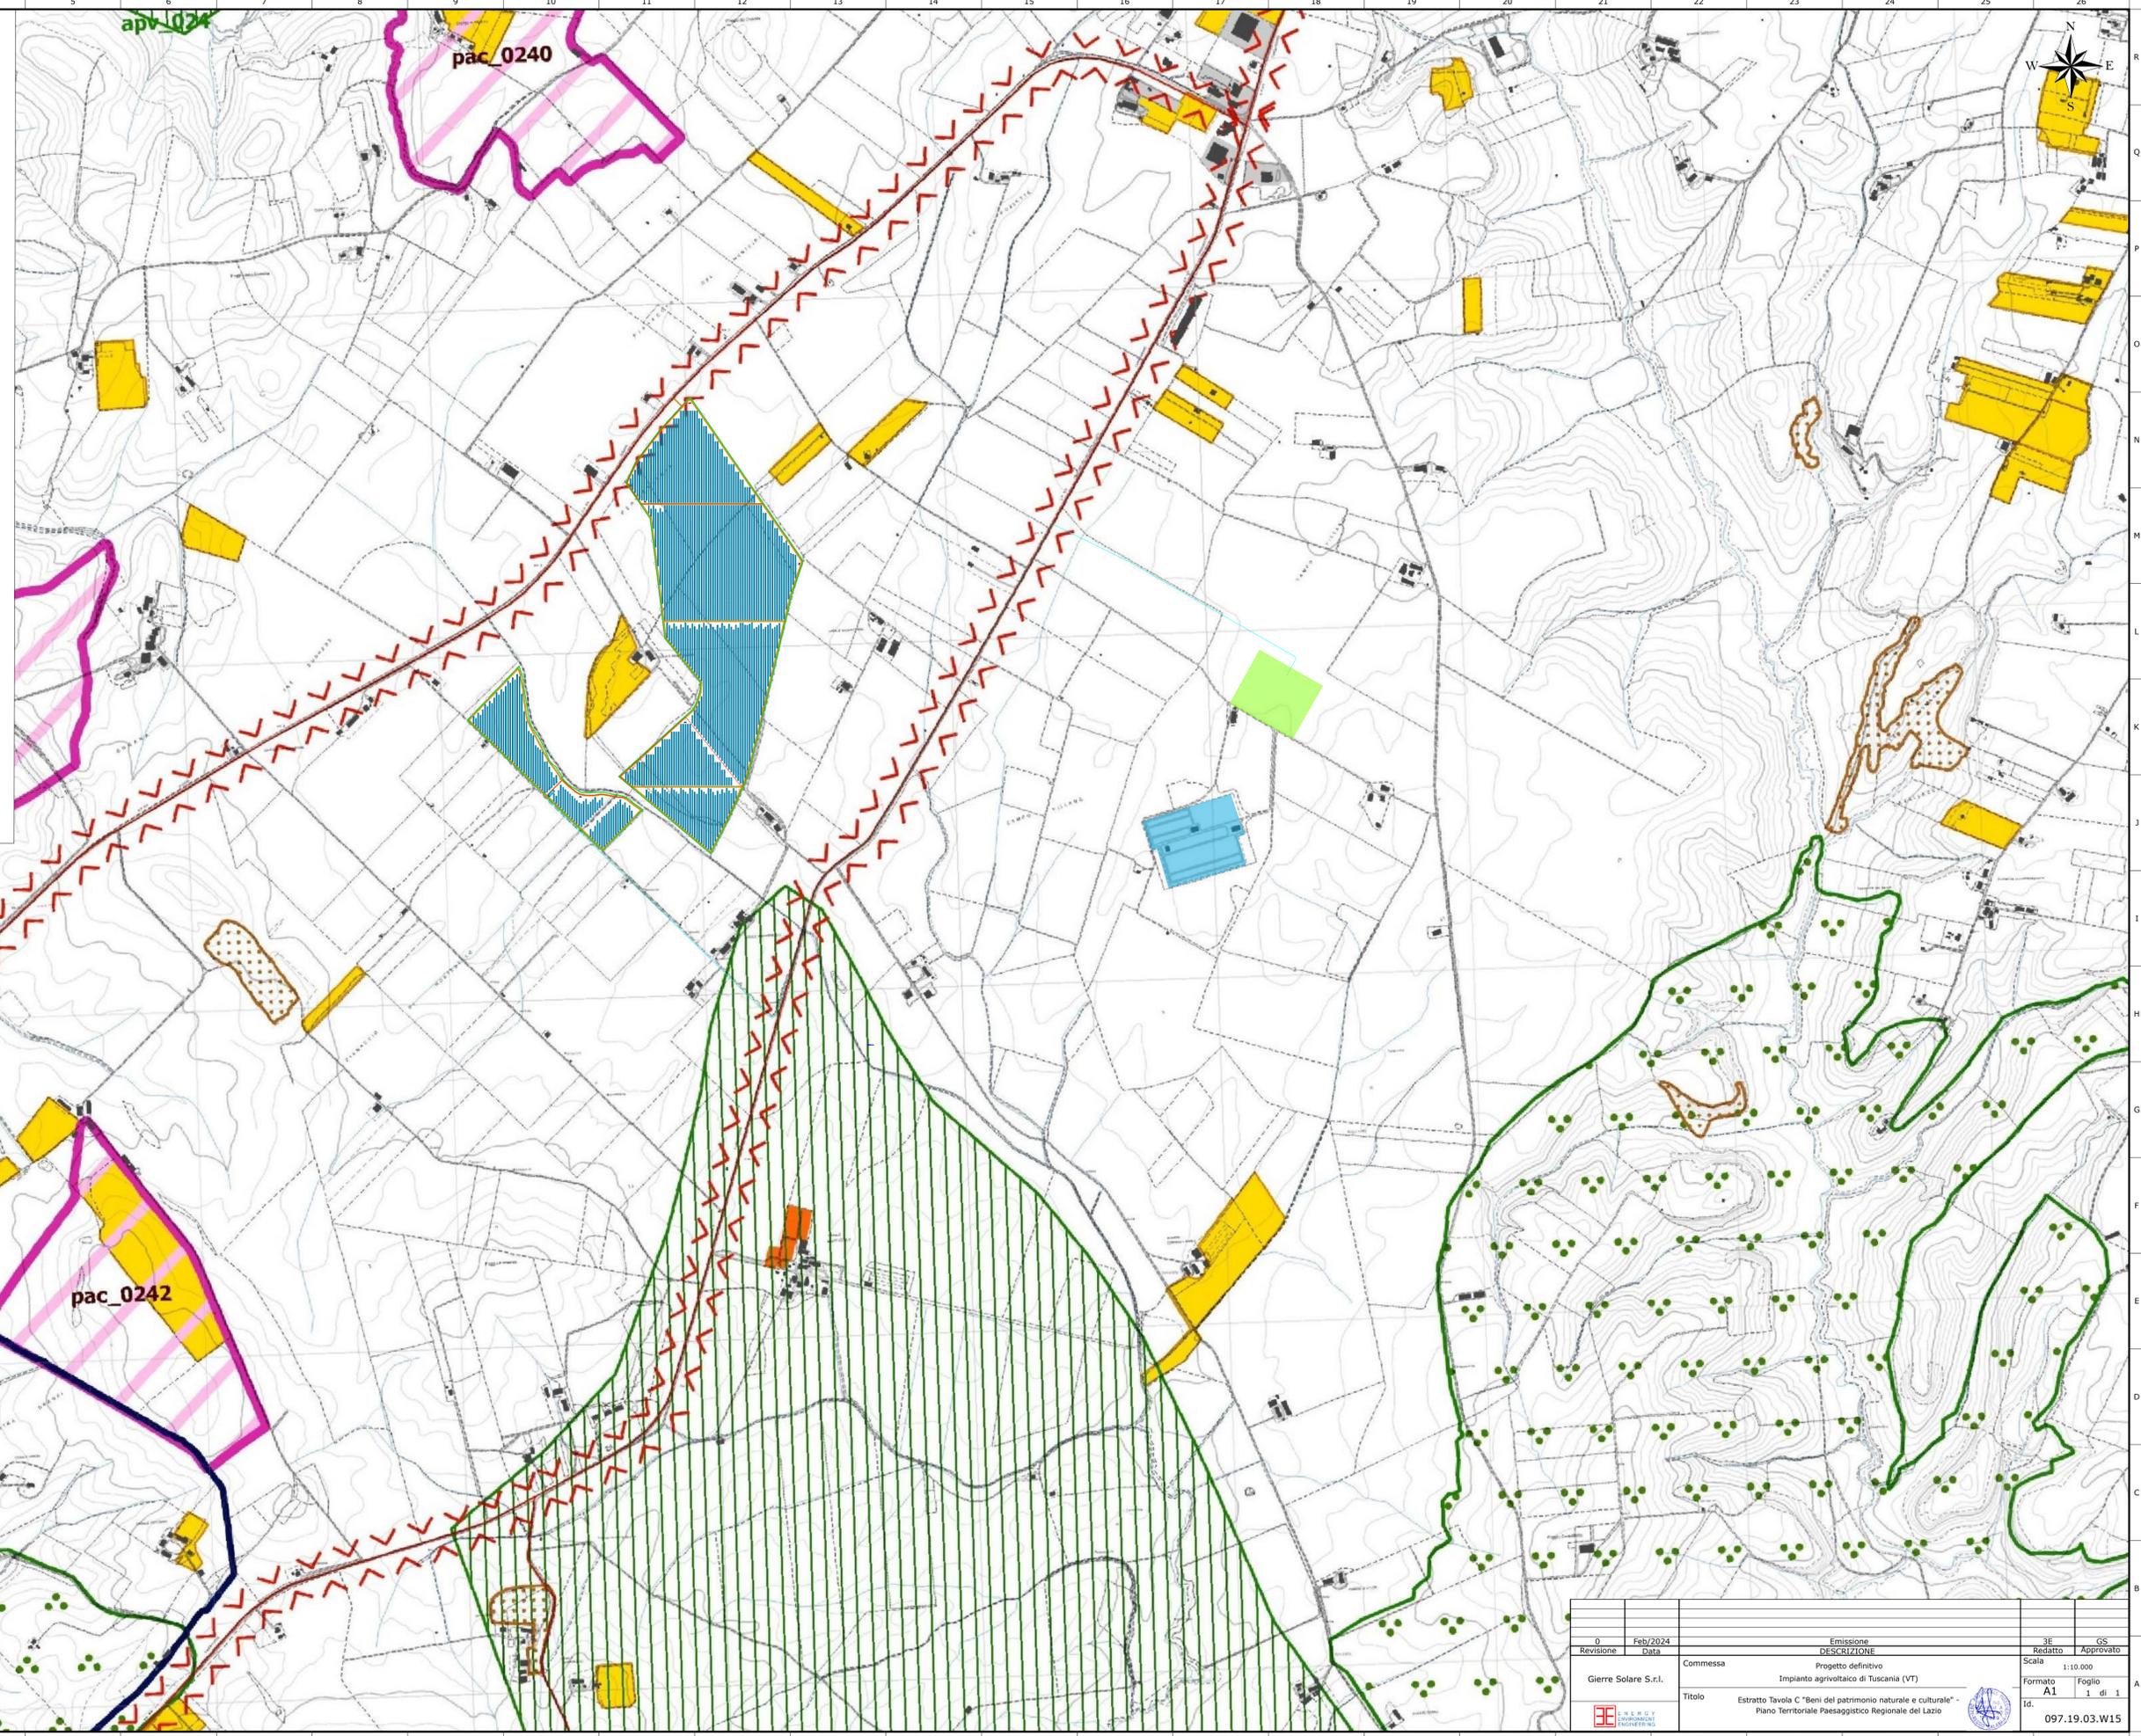

0	Feb/2024	Emissione	JE	GS
Revisione	Data	DESCRIZIONE	Redatto	Approvato
Giere Solare S.r.l.		Commissa	Scala 1:10.000	
		Progetto definitivo		Formato A1
		Impianto agrivoltico di Toscana (VT)		Foglio 1 di 1
		Estratto Tavola C "Beni del patrimonio naturale e culturale" - Piano Territoriale Paesaggistico Regionale del Lazio		Id.
				097.19.03.W15