

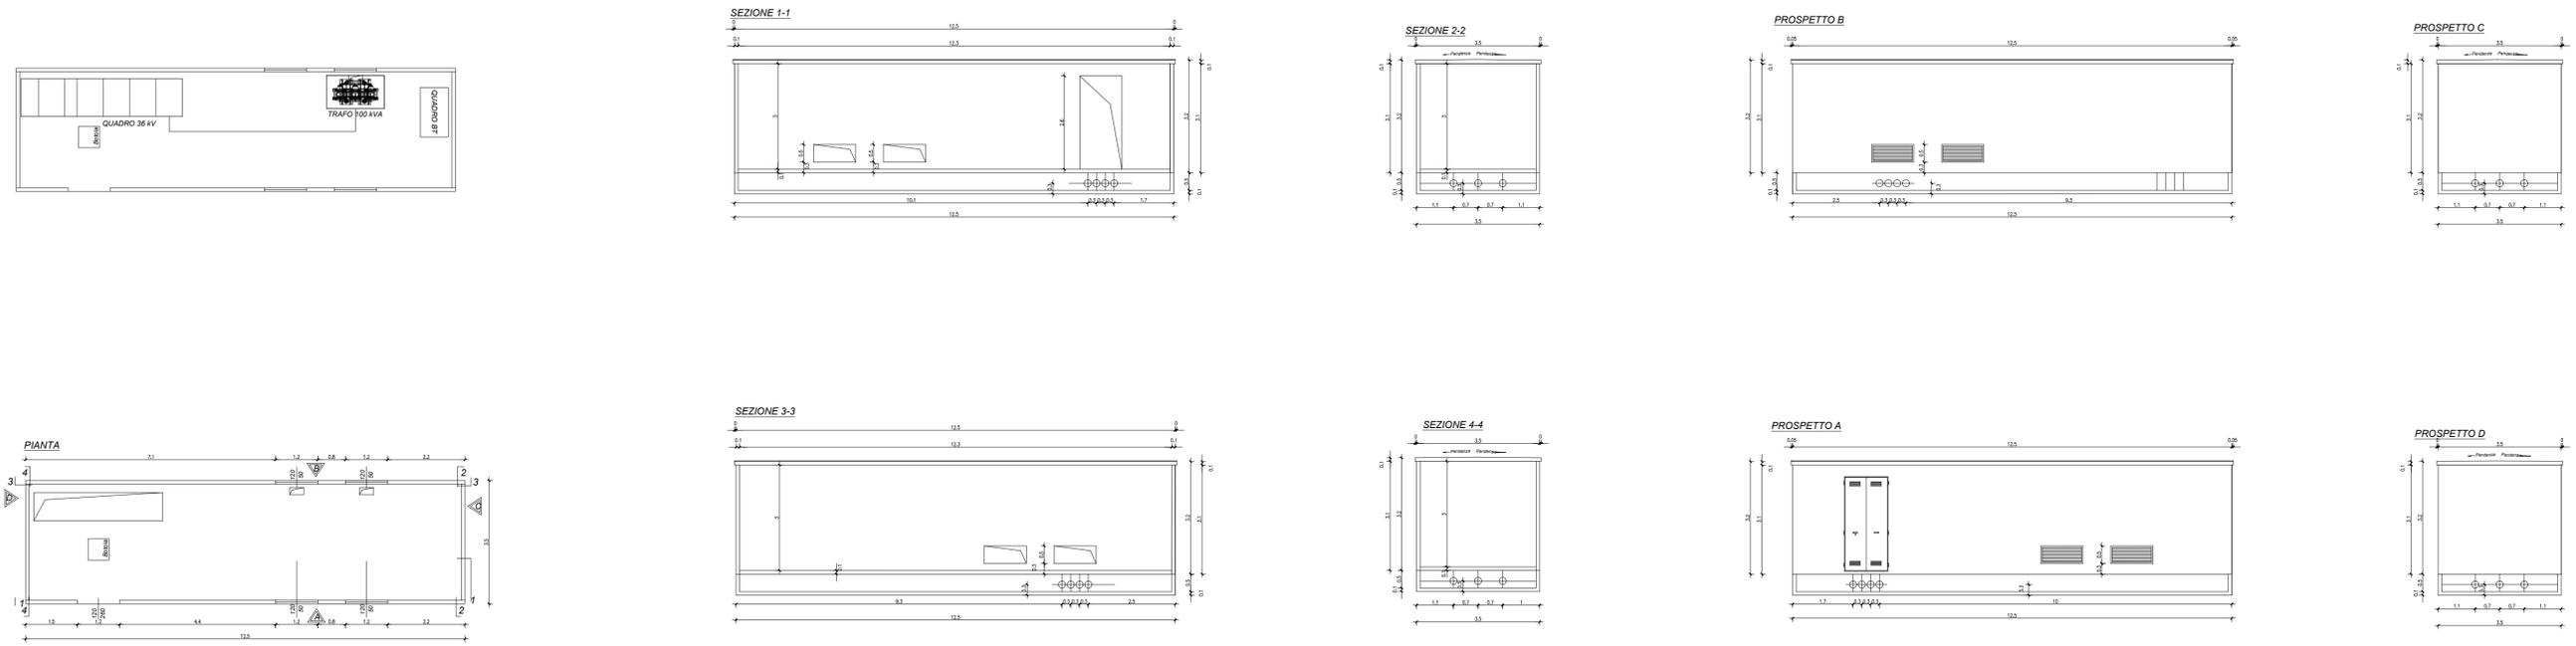


**CABINA DI CAMPO FOTOVOLTAICO
N. 3 UNITA' DI UGUALI DIMENSIONI
PROTEZIONI CABINE DI SOTTOCAMPO
FOTOVOLTAICO + TRASFORMAZIONE 36/0,4 kV
IMPIANTI AUSILIARI DEL CAMPO FOTOVOLTAICO**

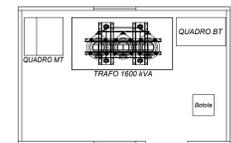

**CABINA 36/0,8 kV DI SOTTOCAMPO FOTOVOLTAICO
N. 18 UNITA' DI UGUALI DIMENSIONI
PROTEZIONI MT + TRASFORMAZIONE 36 kV/BT PER CAMPO FOTOVOLTAICO
SCALA 1:100**

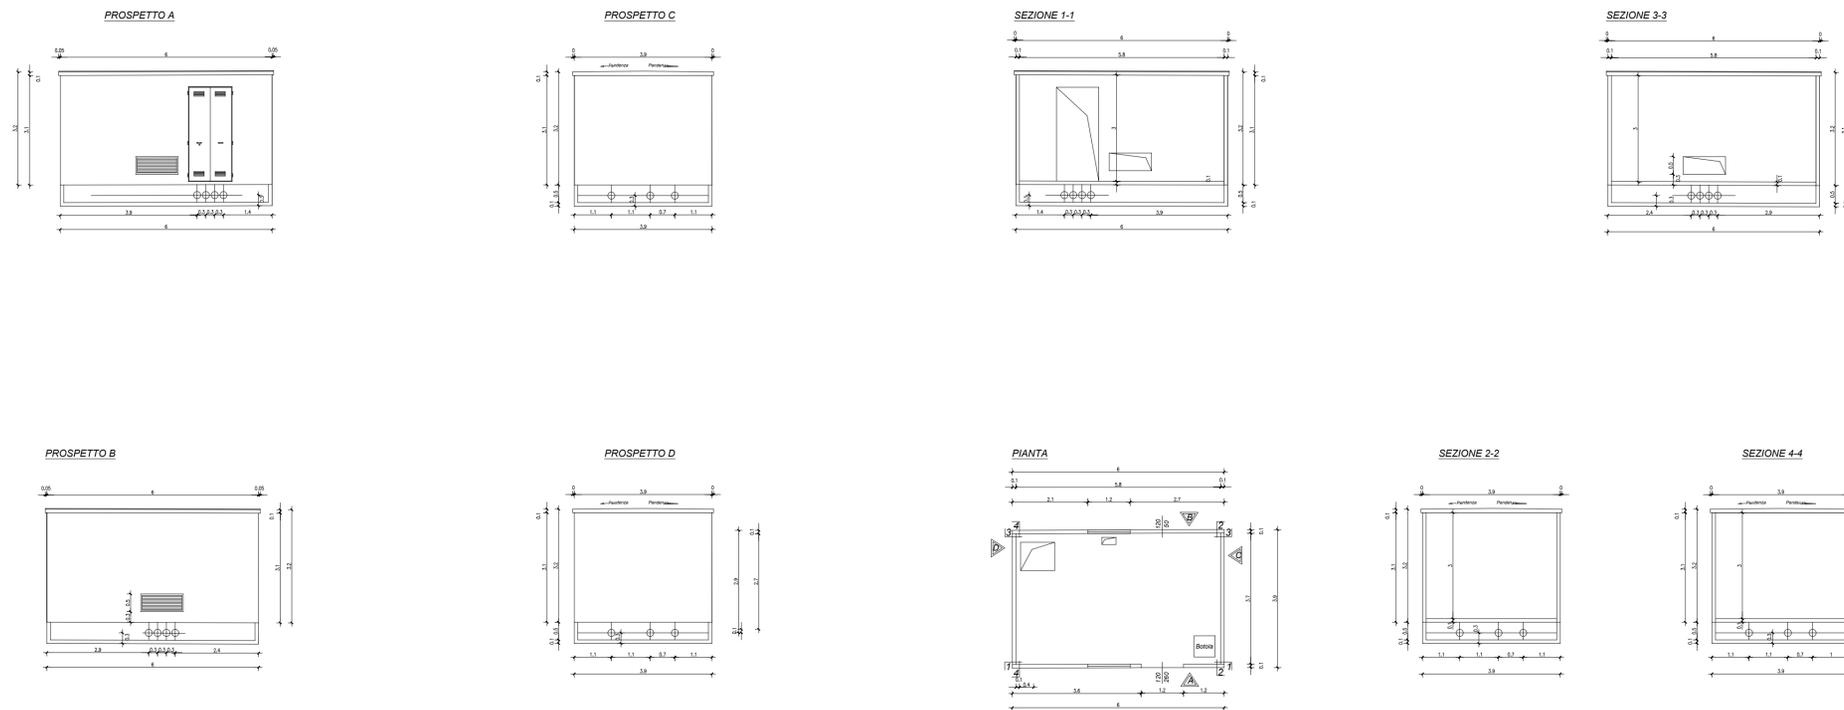

09/2023	00	EMISSIONE PER APPROVAZIONE	MP	FM	FI
DATE/DATE	REV.	COMMENTS/COMMENTI	DRAWN BY DISEGNATO DA	CHECKED BY CONTROLLATO DA	APPROVED BY APPROVATO DA
FERRARI AGRO ENERGIA S.r.l Traversa Bacchileddu 22 07100 Sassari (SS)			Ing. Michele Pigiariu		
			Association Number 511		
Cabine 36 kV impianto di produzione - Pianta-Prospetti-Sezioni IMPIANTO AGRIVOLTAICO PER LA PRODUZIONE DI ENERGIA DA FONTE SOLARE NEL COMUNE DI SILIGO (SS)					DIM. A1 DRAWING SCALE 1:100 PAGE 1 of 1
DOCUMENT NAME PD-Tav08					