

PIANO TECNICO DELLE OPERE DELL'AMPLIAMENTO 380/132/36 kV DELLA STAZIONE ELETTRICA TERNA DENOMINATA "CARPI FOSSOLI"







ELABORATO	PTO - SCHEMA UNIFILARE (Ampl. SE TERNA 36 kV)							
IDENT.	Liv. Prog.	Tipo Doc.	Cod. Cartella	Cod. Pratica	Data	Codice Elaborato	Scala	
	PTO	EG	AU_14;VIA_2	202301217	12-2023	ITOMY194_PTO_14_EG_AMPSE_SLD	1:1.000	
REVISIONI	Rev. Num.	Data	Autore	Verificato	Approvato	Descrizione		
	1.0	12-2023	ILIOS	VC	VC	Schema Unifilare		
PROGETTAZIONE	 <small>Organisation Certified ISO 9001:2015 Certificate N.3692Q2201 IAF Sector 34</small>		Ragione Sociale		Riferimenti/Contatti		Timbro e Firma	
			ILIOS S.r.l. S.L.: Via Montenapoleone 8, 20121, Milano (MI) S.O.: Via M. D'Azeglio 2, 70017, Putignano (BA) C.F./P.IVA: 1242758096		<i>E-mail:</i>	<i>info@iliositalia.com</i>		
					<i>PEC:</i>	<i>iliospec@legalmail.it</i>		
					<i>Telefono:</i>	<i>+39 080 8937 978</i>		
					<i>Mobile:</i>	<i>+39 328 4819 015</i>		
				<i>E-mail:</i>				
				<i>PEC:</i>				
				<i>Telefono:</i>				
				<i>Mobile:</i>				
Richiedente	 <small>Organisation Certified ISO 9001:2015 Certificate N.3692Q2201 IAF Sector 34</small>		Ragione Sociale		Riferimenti/Contatti		Timbro e Firma	
			PAVESI SOLAR S.R.L. Via Vittoria Nenni 8/1, 42020, Albinea (RE) C.F./P.IVA: 0333850359		<i>E-mail:</i>	---		
					<i>PEC:</i>	<i>pavesisolarsrl@legalmail.it</i>		
					<i>Telefono:</i>	---		
					<i>Mobile:</i>	---		

SPAZIO RISERVATO AGLI ENTI

AVVISO IMPORTANTE

Il presente elaborato contiene la documentazione predisposta dalla società SONNEDIX S.r.l che, nell'ambito delle proprie iniziative (cod. prat. 202203261) per le quali, come previsto dagli accordi di condivisione, ricoprendo il ruolo di "Capo fila" si è resa disponibile alla progettazione dell'Ampliamento 380/132/36 kV della Stazione Elettrica Terna denominata "CARPI-FOSSOLI", ubicata in agro del comune di Carpi (MO), in località Fossoli.

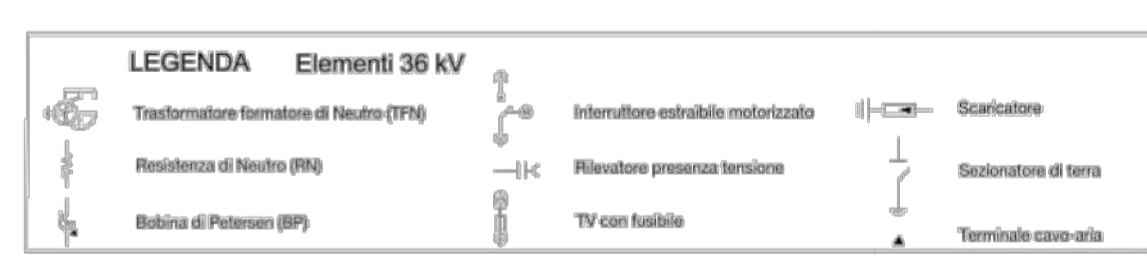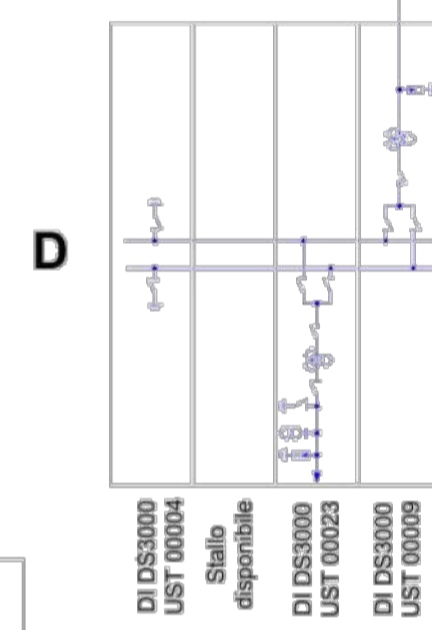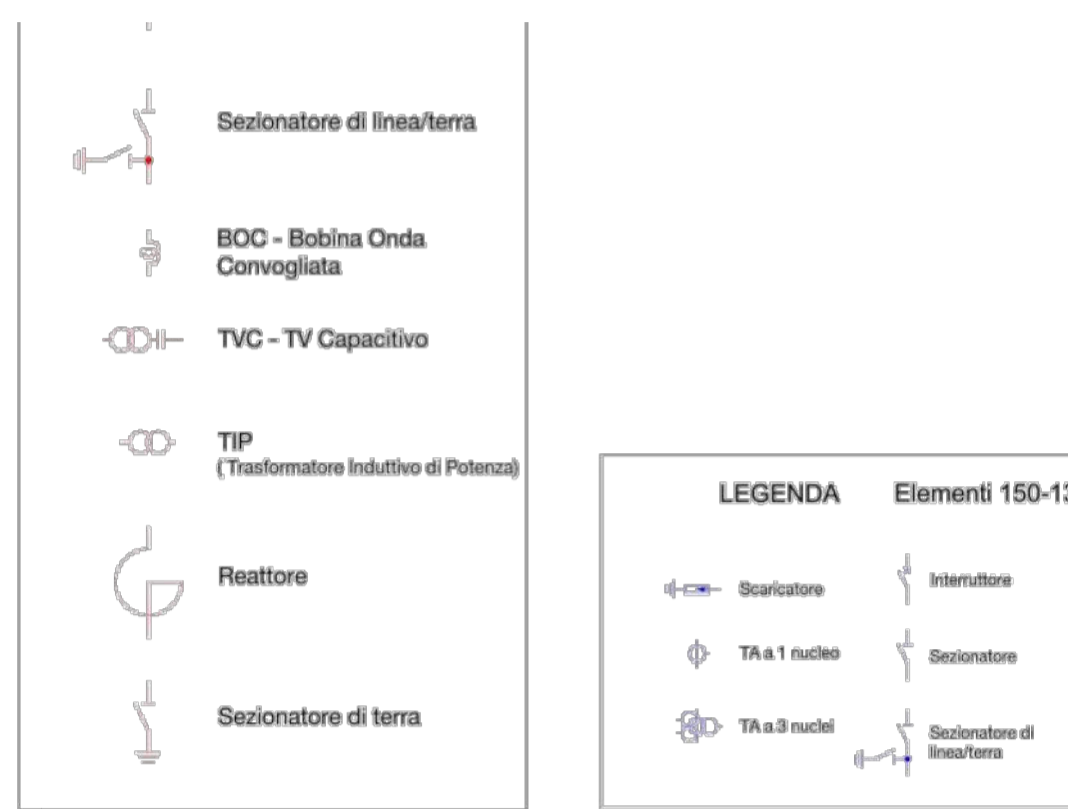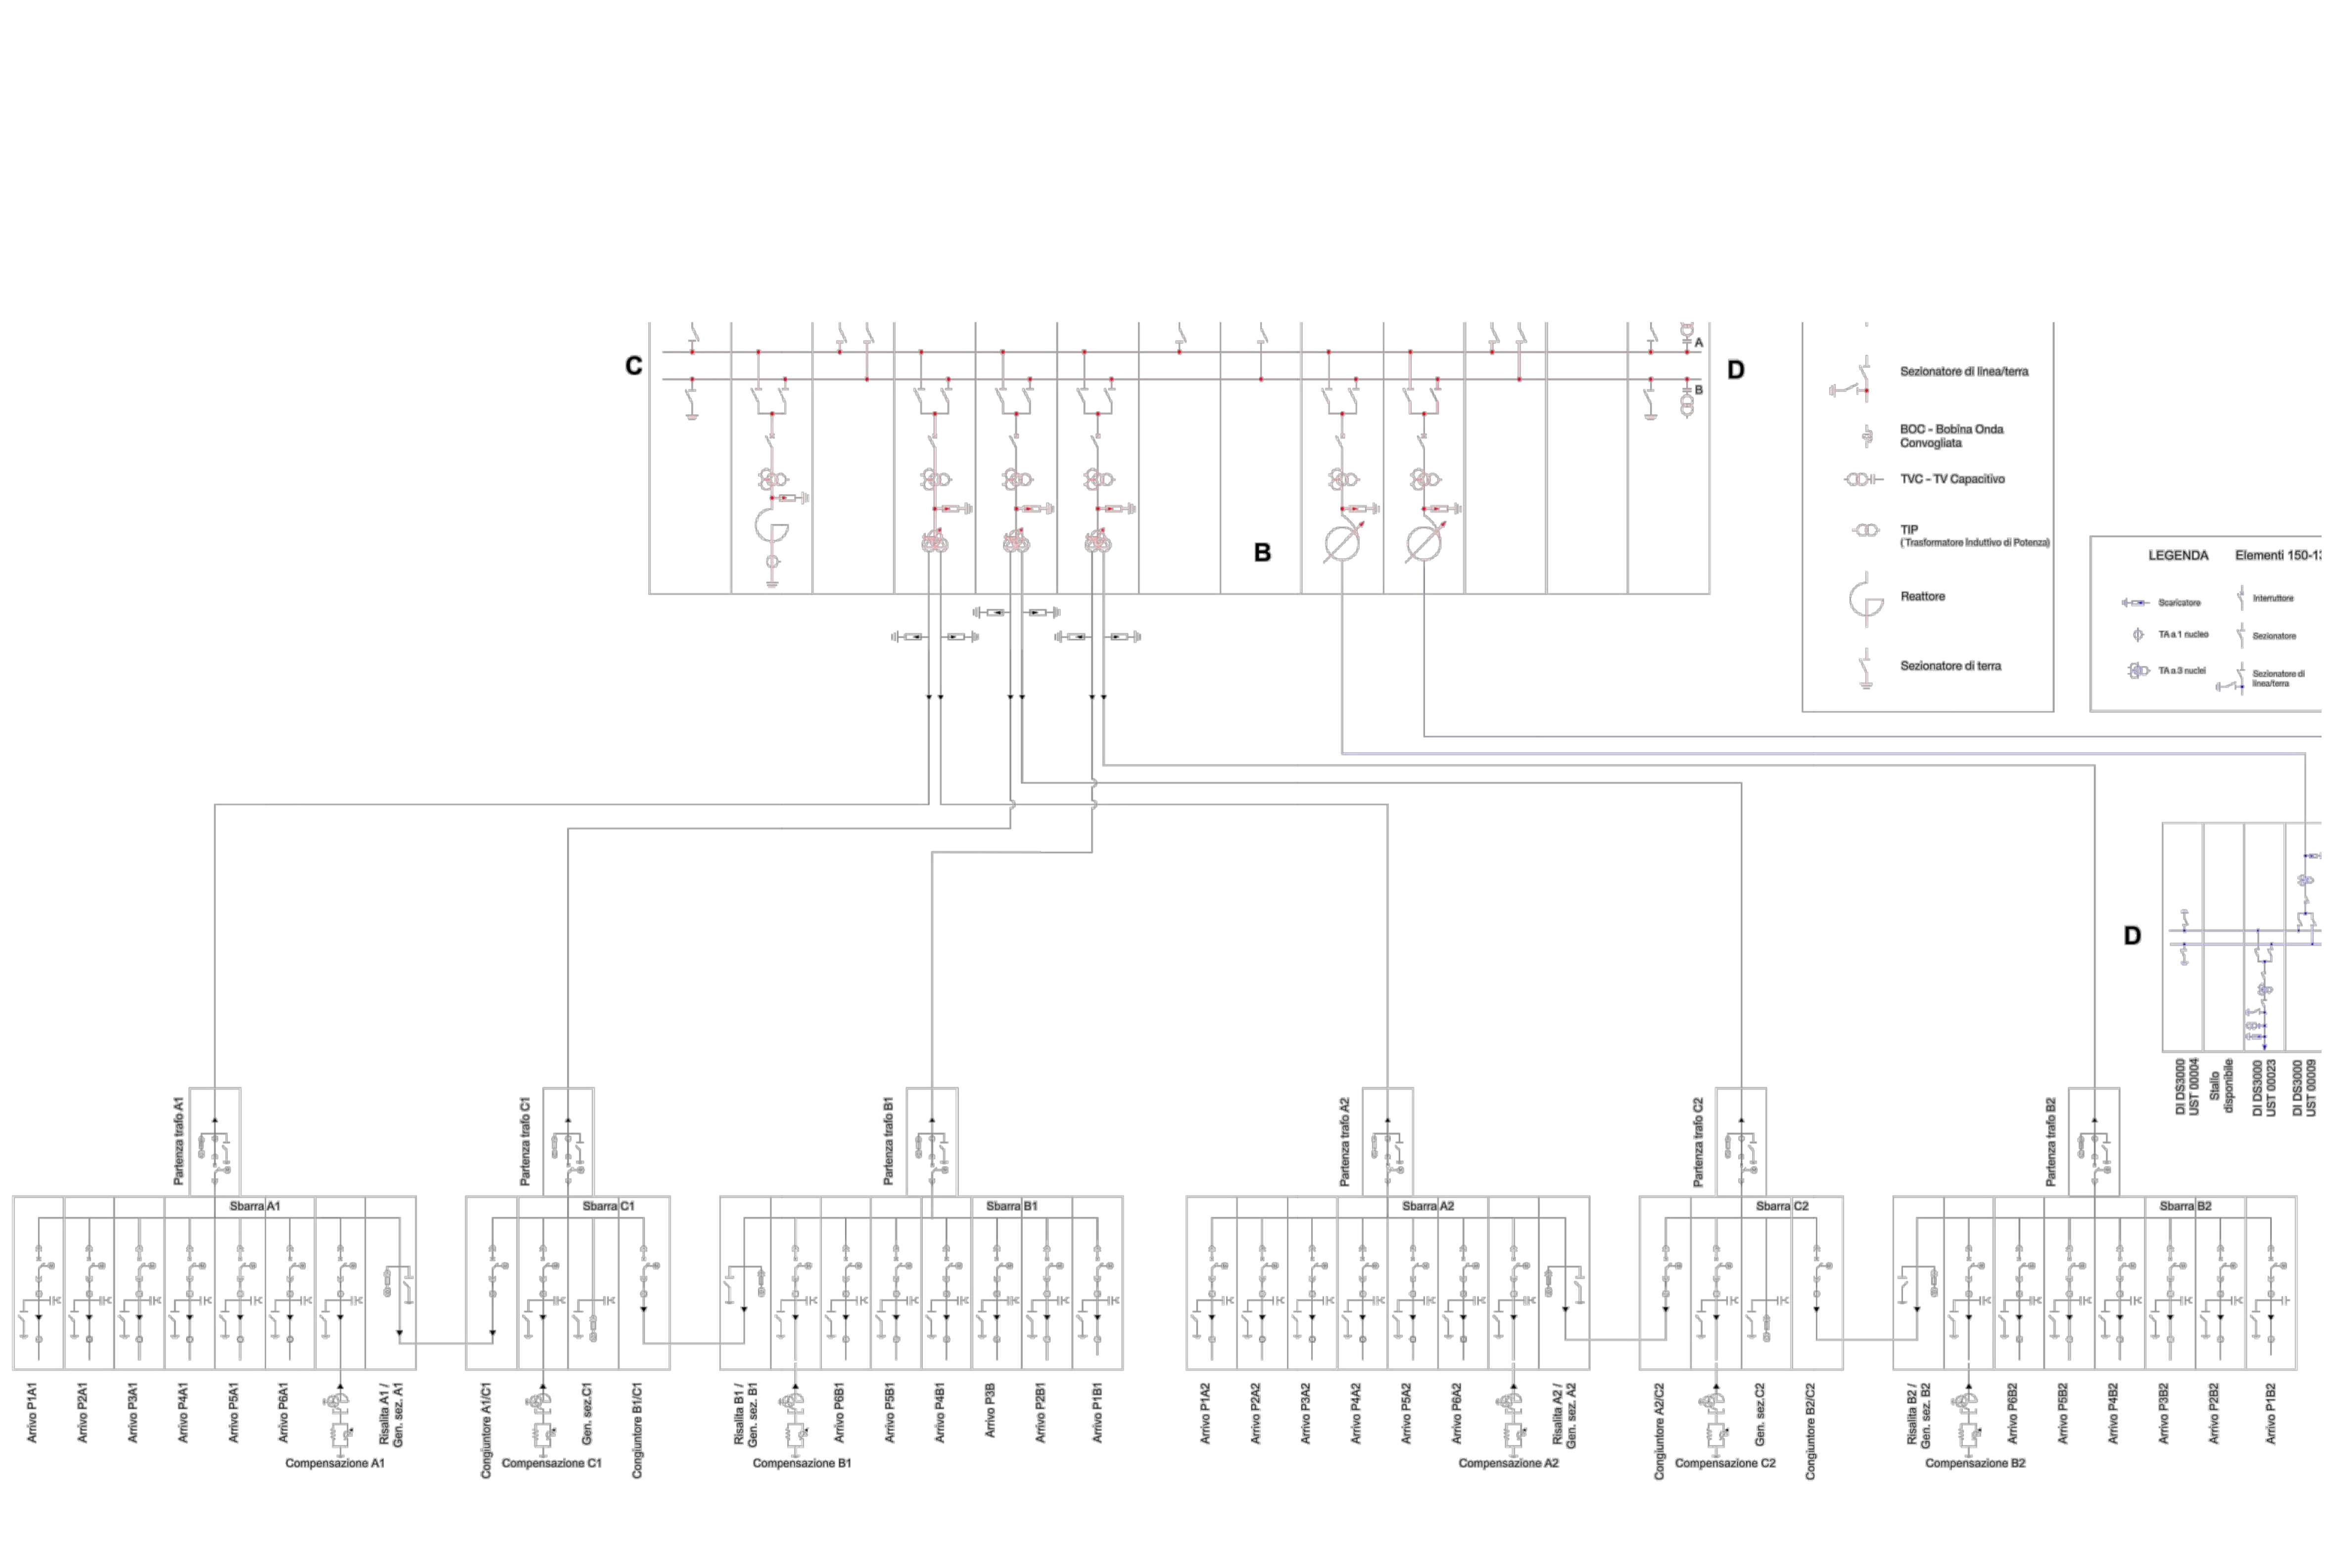

COMUNE DI
CARPI (MO)
PROGETTO
PIANO TECNICO DELLE OPERE DELL'AMPLIAMENTO 380/132/36 kV DELLA STAZIONE ELETTRICA TERNA DENOMINATA "CARPI-FOSSOLI"



ELABORATO
PTO - SCHEMA UNIFILARE (Ampl. SE TERNA 36 kV)

IDENTIFICAZIONE ELABORATO						
LIV. PROG.	TIPO DOC.	COD. CART.	CODICE PRATICA	CODICE ELABORATO	DATA	SCALA
PTO	EG	AU_14,VIA_2	202203261	IT0MY173.PTO_14_EG_AMPSE_SLD	12/23	-
REVISIONI						
REV	DATA	AUTORE	DESCRIZIONE	VERIFICATO	APPROVATO	
01	12/23	ILIOS	Opera Ampliamento Stazione - Schema Unifilare	IVC	IVC	

PROGETTAZIONE	GRUPPO DI LAVORO
 ILIOS S.r.l. <small>Via Montenapoleone 8, 20121, Milano (MI) T: +39 02 809 9976 - E: info@iliositalia.com C.F. e P.IVA: 12427580969</small>	Dott. Ing. Vito Calò <small>I.C. Bochetto 21, 70011, Puglia (BR) E: vcalo@brnet.it M: +39 0884 403015</small>

SPAZIO RISERVATO AGLI ENTI	RICHIEDENTE
(TIMBRO E FIRMA PER RENESTARE)	 Sonnex Leonardo S.r.l. <small>Corso Buenos Aires n.54, 20124, Milano (MI), Italy C.F. 12857360965 E: sleonardo.pec@maildoc.it</small>