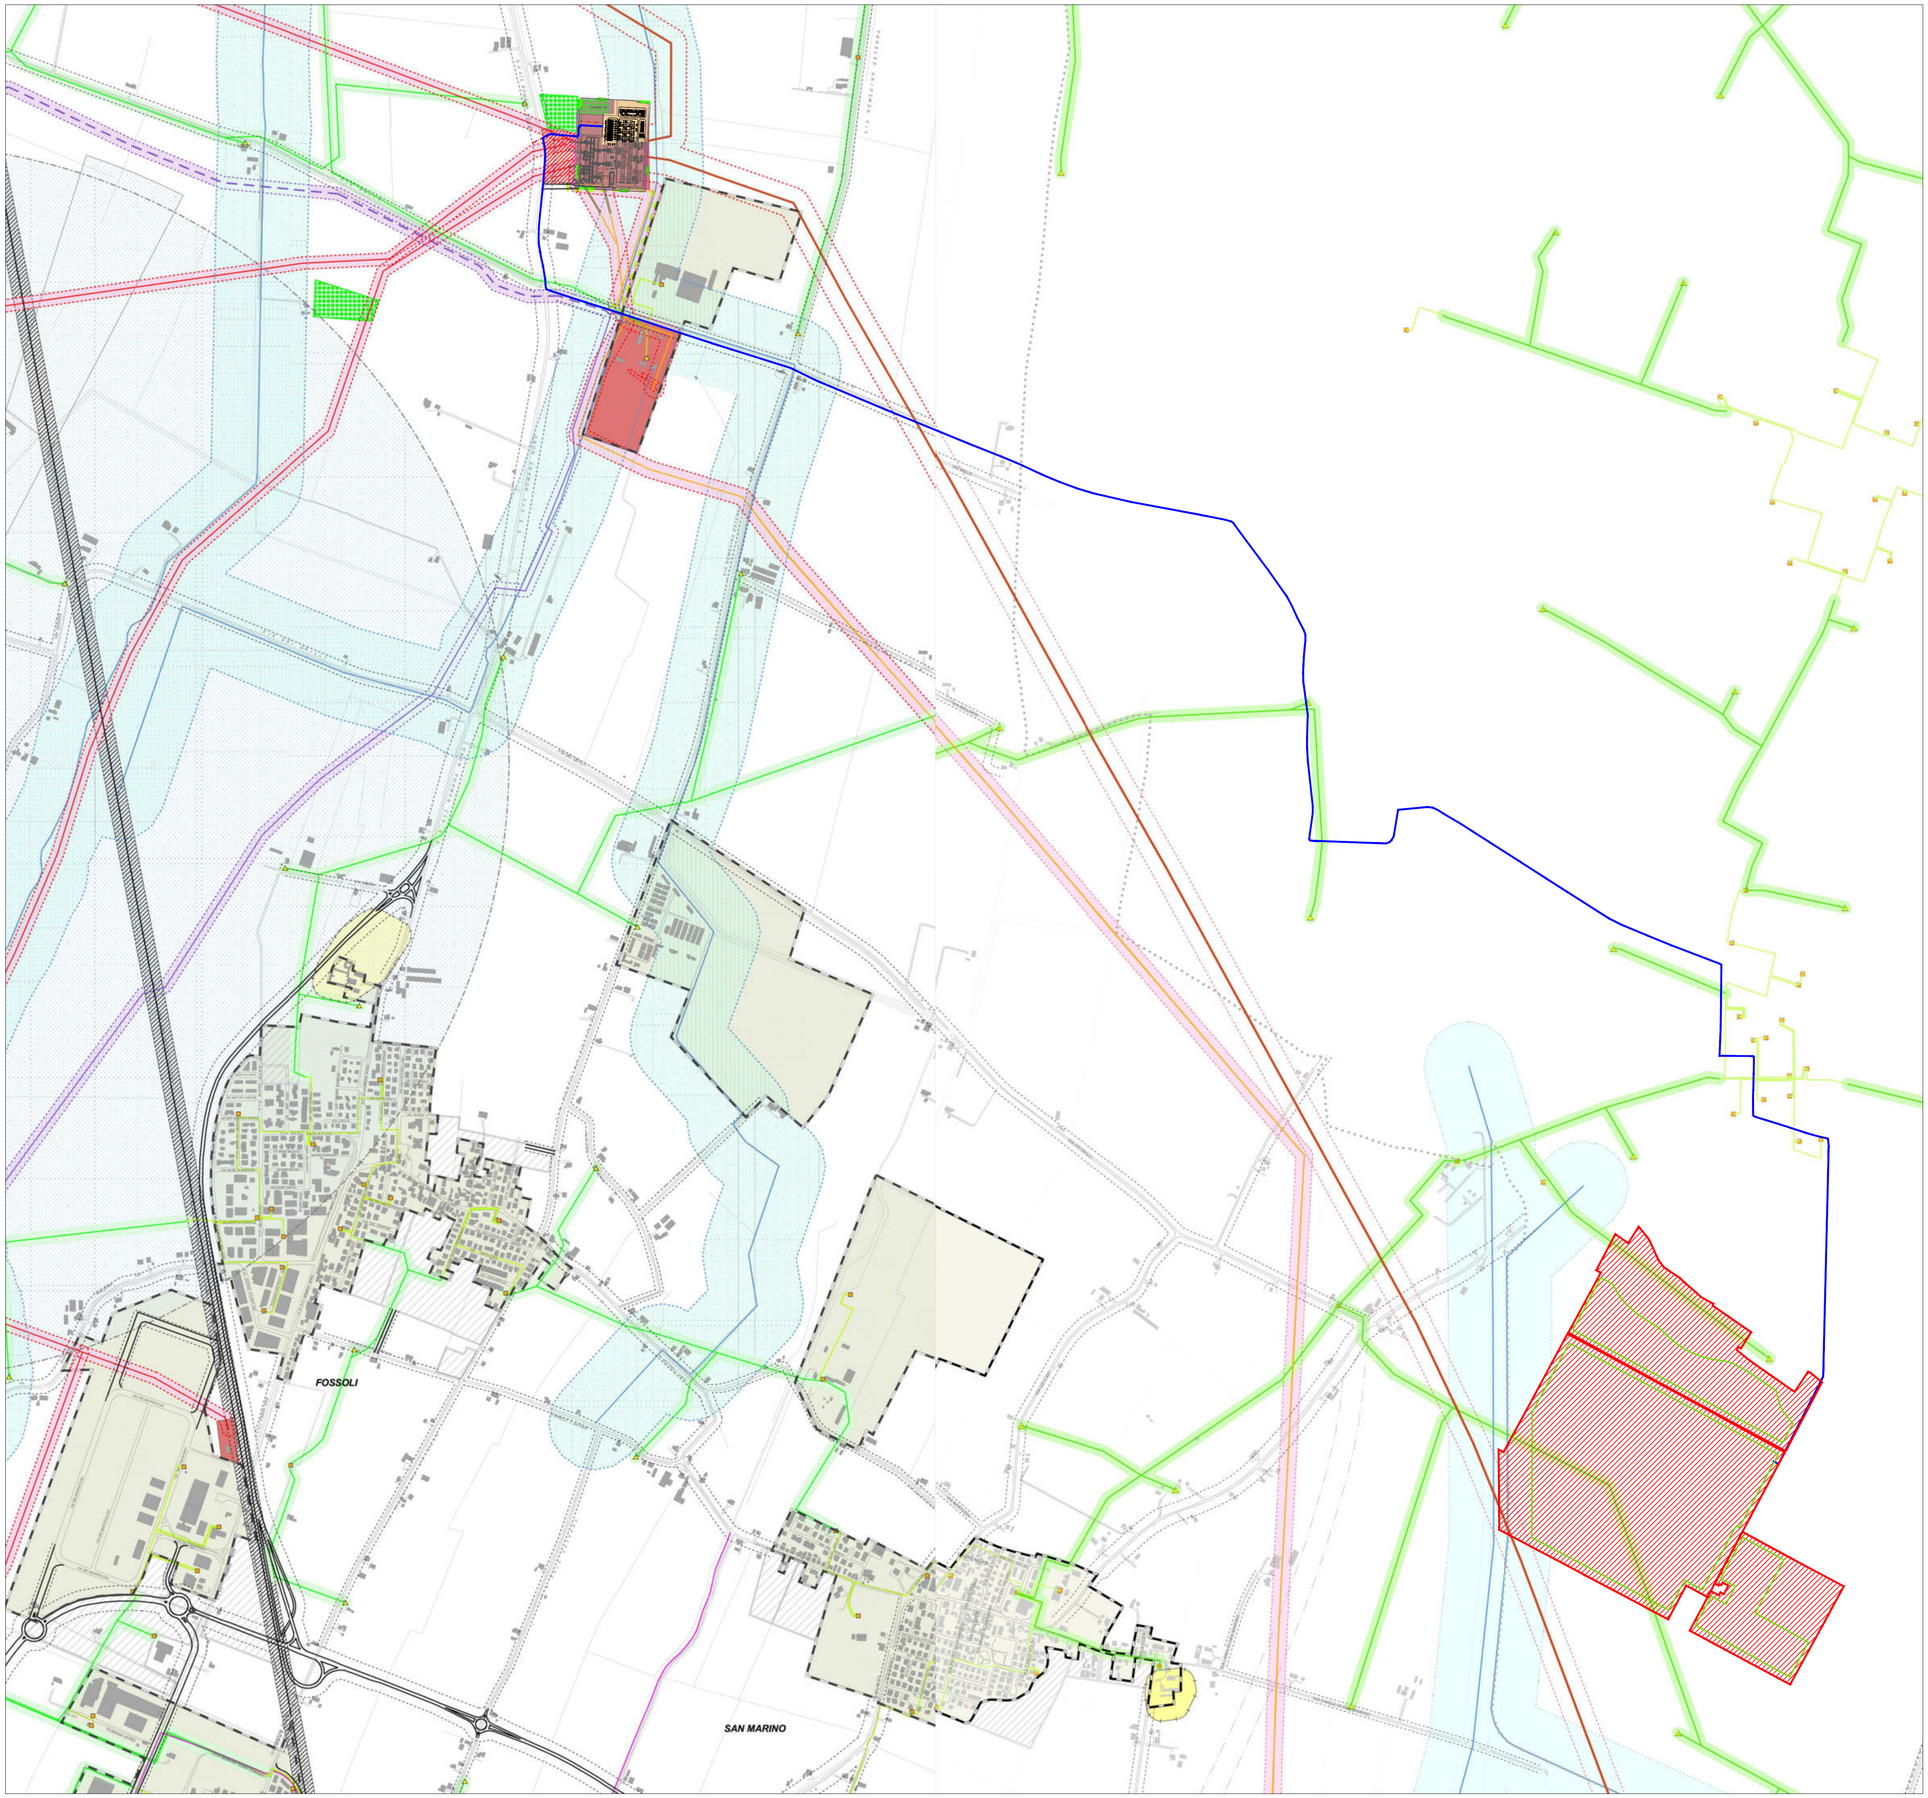

Legenda	ESISTENTE	IN PROGETTO	IN VIA DI DISMISSIONE O DA DISFARE	FASCIA DI RISPETTO
Alitensione terrestre (380kv)				
Alta tensione doppia terna (132kv)				
Alta tensione (132kv)				
Alta tensione (132kv) caso INTERRATO				
Media tensione caso aereo (15kv)				
Media tensione caso interrato (15kv)				
Stazioni di trasformazione				
Cabine in muratura				
Cabine su palo				
Fonti Energetiche Rinnovabili (art.73.14)				
Rete metanodotto				
Rete principale acquedotto				
Collettore fognario principale				
Beni paesaggistico ambientali (art.69.10)				
Rispetto cimiteriale (art. 73.12)				
Rispetto aeroportuale (art. 81.14)				
Infrastrutture ferroviarie (art.71)				
Infrastrutture per la viabilità (art.70)				

LEGENDA

- TRACKER
- VIABILITA' INTERNA
- RECINZIONE
- INGRESSO
- ELETTRODOTTO 36 kV
- ELETTRODOTTO 30 kV
- SKID APERTI PER TRAFO 3.150 kVA
- SKID APERTI PER TRAFO 2.500 kVA
- CABINA LOCALE TECNICO
- CABINA MAGAZZINO
- CABINA QUADRI
- SISTEMA DI DISTRIBUZIONE PRIMARIA
- SE CARPI - FOSSOLI
- AMPLIAMENTO 36 kV SE CARPI - FOSSOLI

FONTE DI RIFERIMENTO MAPPA INQUADRAMENTO:
Sistema Informativo Territoriale Emilia Romagna

COSTRUZIONE ED ESERCIZIO DI UN IMPIANTO AGRIVOLTAICO AVANZATO DENOMINATO "PAVESI", AVENTE POTENZA NOMINALE DI 64,3 MWp, POTENZA IN IMMISSIONE RICHIESTA 55,2 MW E RELATIVE OPERE DI CONNESSIONE ALLA RETE ELETTRICA DI TRASMISSIONE NAZIONALE (RTN), DA REALIZZARSI IN AGRO DI NOVI DI MODENA (MO) E DI CARPI (MO)

ELABORATO: INQUADRAMENTO DELLE OPERE SU PRG (tav. Ps 11a Reti e Rispetti)

IDENT.

Liv. Prog.	Tipo Doc.	Cod. Cartella	Cod. Progetto	Data	Codice Elaborato	Scala
PFTE	EG	AU_02;VIA_2	ITOMY194	12/23	ITOMY194_PFTE_02_TAV1P_PRG	1:10.000

REVISIONI

Rev. Num.	Data	Autore	Verificato	Approvato	Descrizione
01	12/23	ILIOS	IVC	IVC	Inquadramento delle opere su Piano Regolatore Generale (tav. Ps 11a Reti e Rispetti)

PROGETTAZIONE

Ragione Sociale	Riferimenti/Contatti		Timbro e Firma
ILIOS S.r.l. Via Montenapoleone 8, 20121, Milano (MI) T: +39 080 8937976 - E: info@iliositalia.com C.F. e P.IVA 12427580969	E-mail:	info@iliositalia.com	VITO CALIO' Sez. A - 5506
	PEC:	iliospec@legamail.it	
	Telefono:	0808937976	
	Mobile:	3284819015	

Ragione Sociale	Riferimenti/Contatti		Timbro e Firma
	E-mail:		
	PEC:		
	Telefono:		
	Mobile:		

Firmato digitalmente da: Vito Calio'
Data: 19/01/2024 17:09:06

RICHIEDENTE

Ragione Sociale	Riferimenti/Contatti		Timbro e Firma
PAVESI SOLAR S.r.l. Via Vittoria Nenni 8/1, 42020, Albinea (RE) - PEC: pavesisolarsrl@legamail.it C.F. e P.IVA 03033850359	E-mail:		
	PEC:	pavesisolarsrl@legamail.it	
	Telefono:		
	Mobile:	3665945311	

SPAZIO RISERVATO AGLI ENTI