



CONTAINER 20' ISO

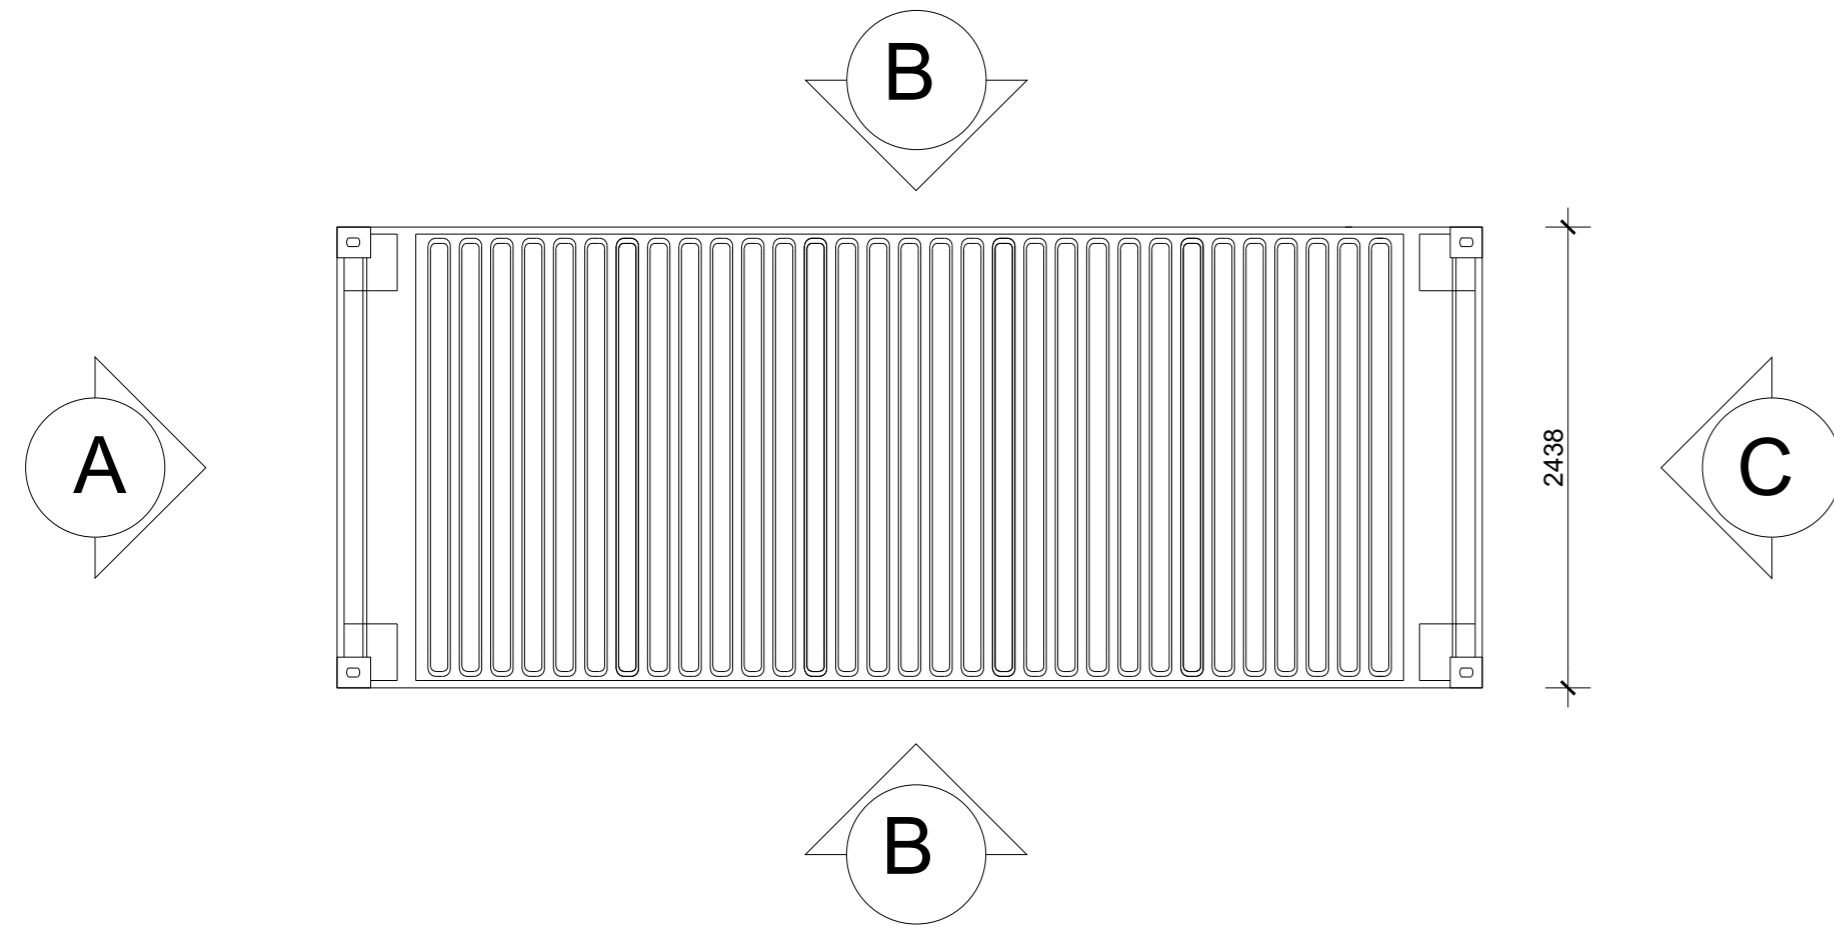


CABINE DI TRASFORMAZIONE

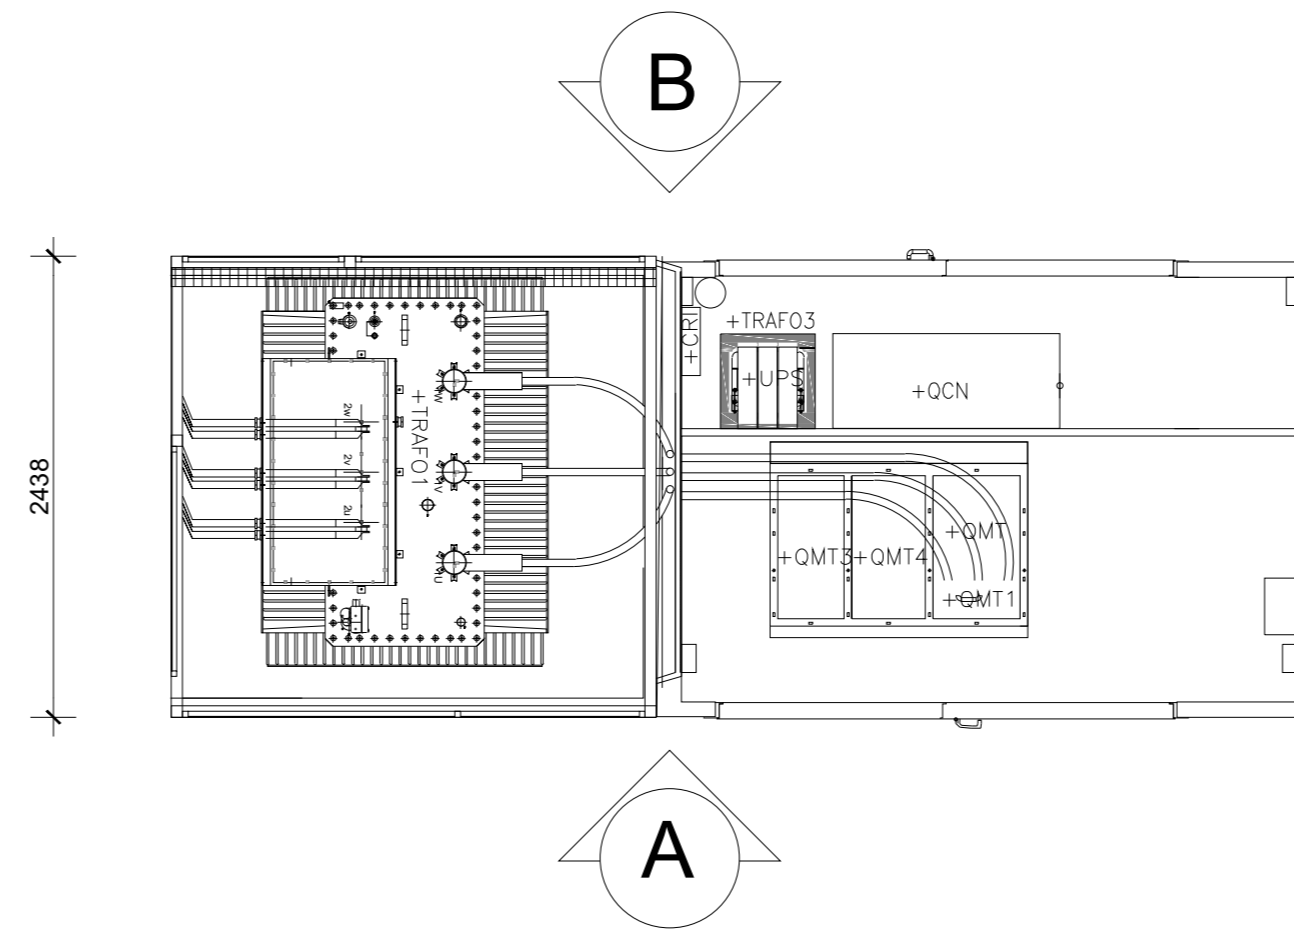


PROSPETTO A

PROSPETTO B




PROSPETTO C

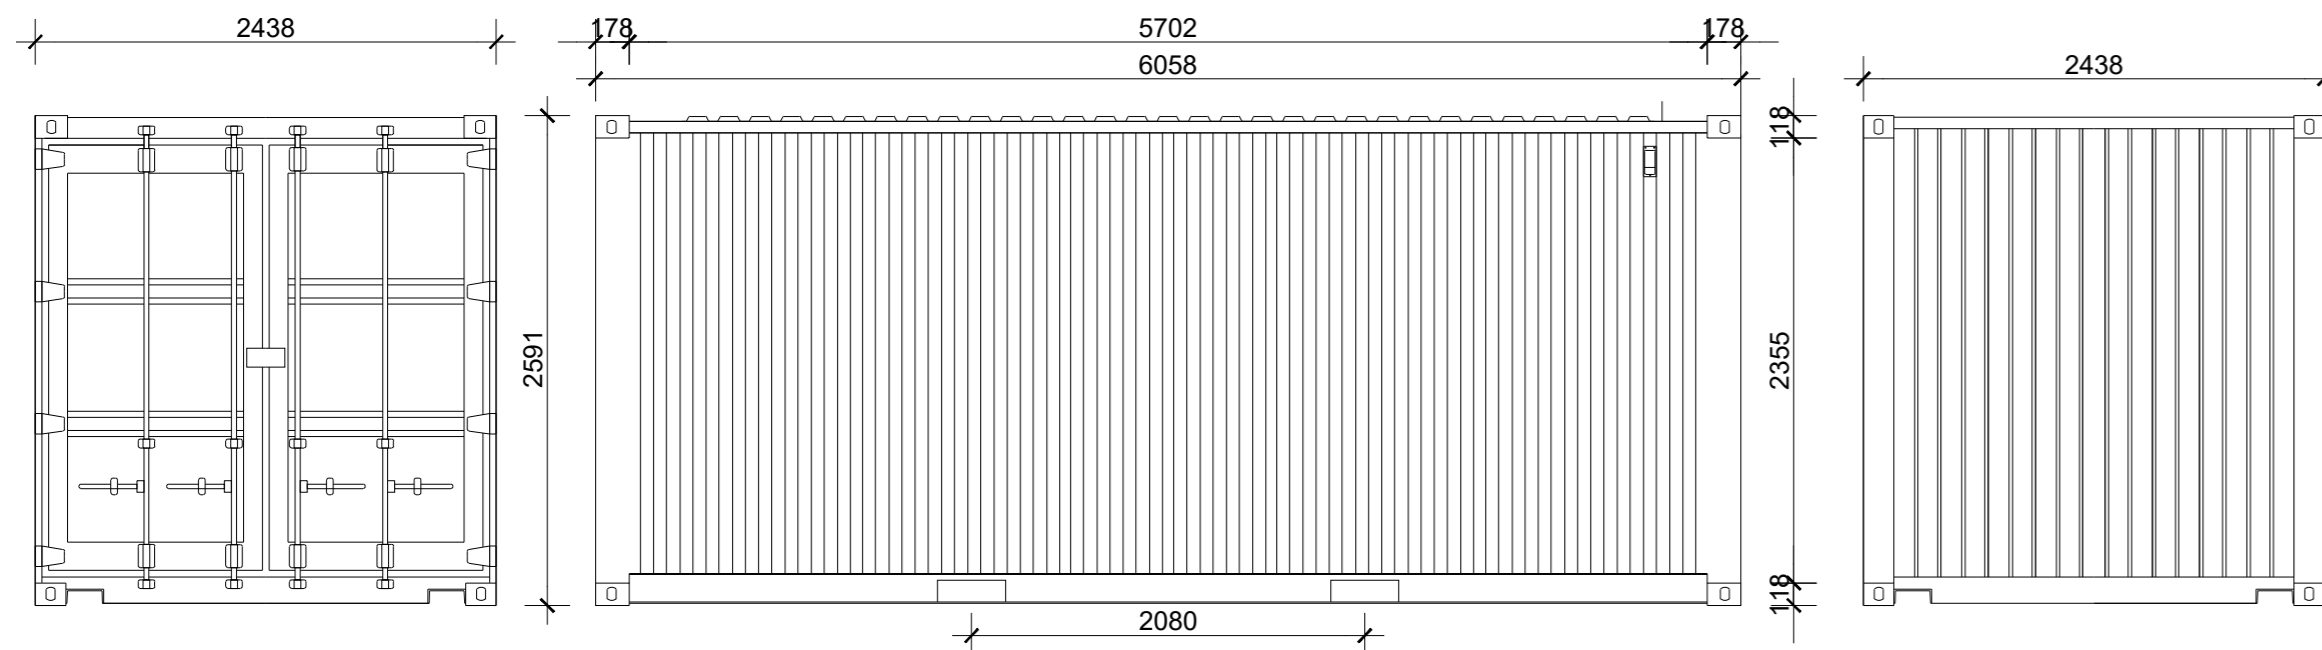

PROSPETTO A

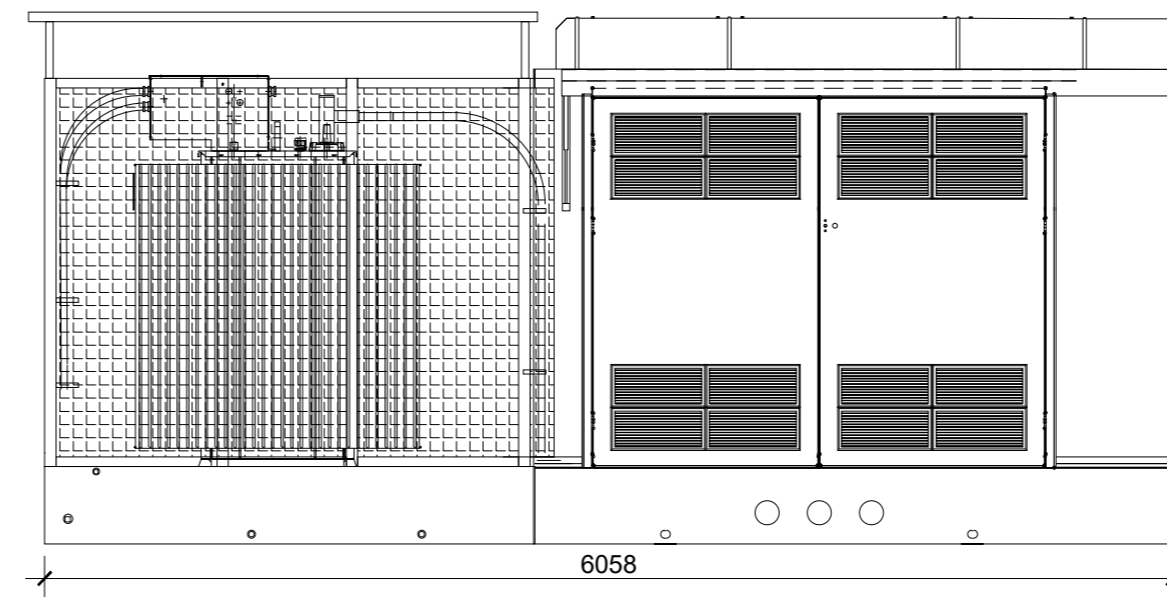

PROSPETTO B

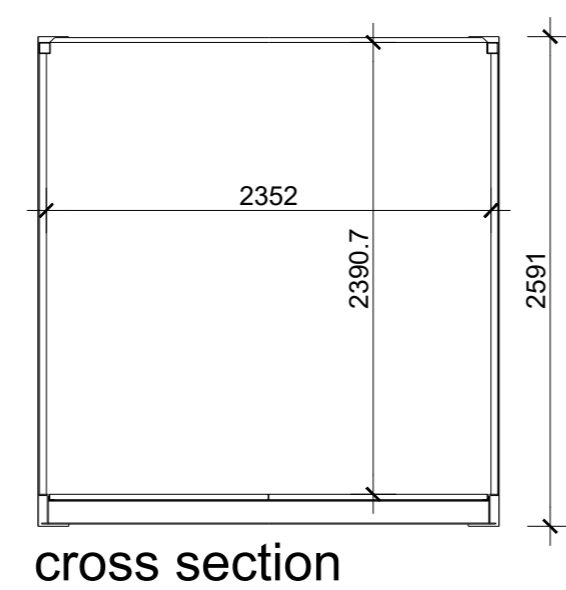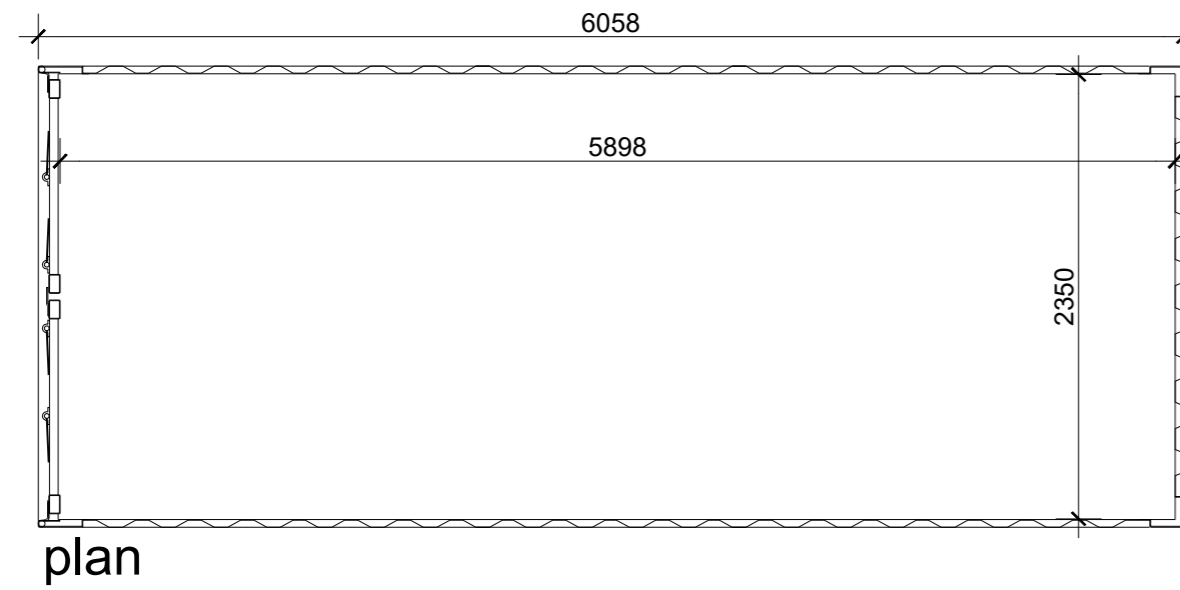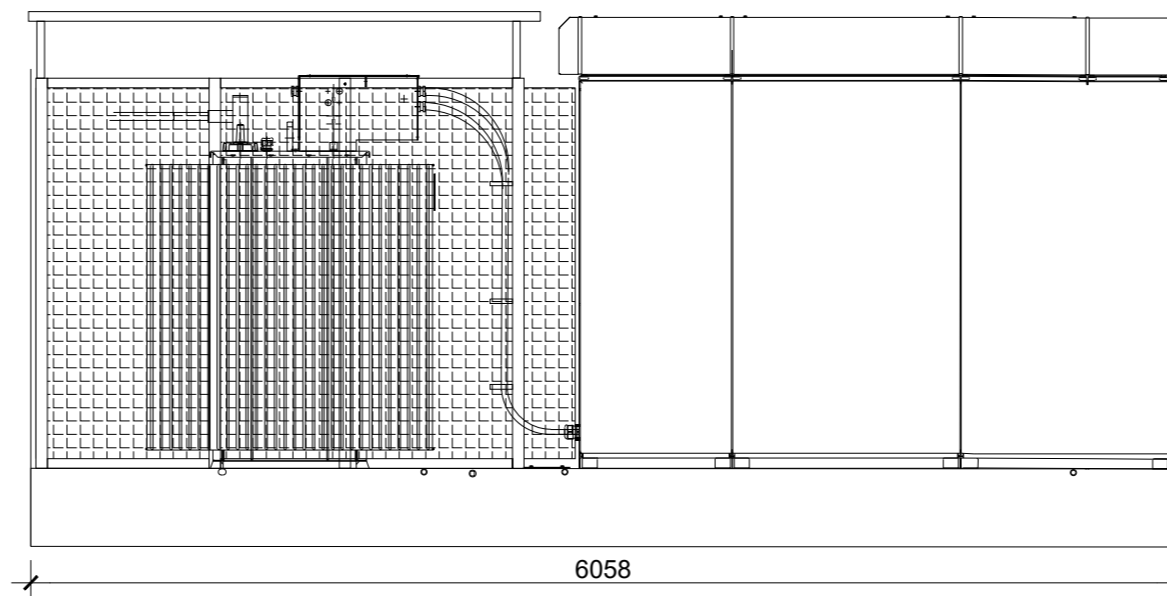

COSTRUZIONE ED ESERCIZIO DI UN IMPIANTO AGRIVOLTAICO AVANZATO DENOMINATO "PAVESI", AVENTE POTENZA NOMINALE DI 64,3 MWp, POTENZA IN IMMISSIONE RICHIESTA 55,2 MW E RELATIVE OPERE DI CONNESSIONE ALLA RETE ELETTRICA DI TRASMISSIONE NAZIONALE (RTN), DA REALIZZARSI IN AGRO DI NOVI DI MODENA (MO) E DI CARPI (MO)



ILIOS

PTO Opere Connessione Impianto: Cabine Elettriche piante, sezioni e prospetti									
IDENT.	Liv. Prog.	Tipo Doc.	Cod. Cartella	Cod. Pratica	Data	Codice Elaborato	Scala		
	PTO	EG	AU_02;VIA_2	202301217	12/23	ITOMY194_PTO_02_202301217_OCI_CAB	1:40		
REVISIONI	Rev. Num.	Data	Autore	Verificato	Approvato	Descrizione			
	01	12/23	ILIOS	IVC	IVC	Pianta, sezioni e prospetti delle Cabine Elettriche			
PROGETTAZIONE	Ragione Sociale		Riferimenti/Contatti			Timbro e Firma			
	ILIOS S.r.l.		E-mail: info@ilositalia.com PEC: iliospec@legamail.it Telefono: 0808937976 Mobile: 3284819015						
	Ragione Sociale		Riferimenti/Contatti					Timbro e Firma	
	E-mail:								
	PEC:								
Telefono:									
Mobile:									
RICHIEDENTE	Ragione Sociale		Riferimenti/Contatti			Timbro e Firma			
	PAVESI SOLAR S.r.l.		E-mail: pavesisolarsrl@legamail.it PEC: pavesisolarsrl@legamail.it Telefono: Mobile: 3665945311						
	Ragione Sociale		Riferimenti/Contatti					Timbro e Firma	
	E-mail:								
	PEC:								
Telefono:									
Mobile:									

SPAZIO RISERVATO AGLI ENTI