

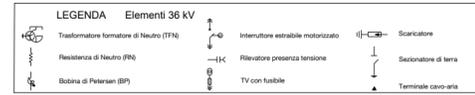
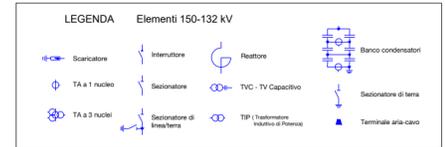


PIANO TECNICO DELLE OPERE DELL'AMPLIAMENTO 380/132/36 kV DELLA STAZIONE ELETTRICA  
TERNA DENOMINATA "CARPI-FOSSOLI"

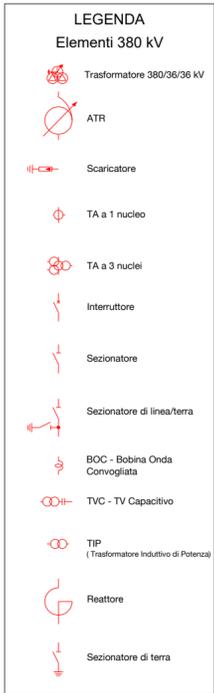

ELABORATO	<b>PTO Opere Connessione Impianto: Schema Unifilare Stazione Elettrica</b>							
IDENT.	Liv. Prog.	Tipo Doc.	Cod. Cartella	Cod. Pratica	Data	Codice Elaborato	Scala	
	PTO	EG	AU_02;VIA_2	202301217	12/23	IT0MY194_PTO_02_202301217_OCI_SLD-SE	-	
REVISIONI	Rev. Num.	Data	Autore	Verificato	Approvato	Descrizione		
	01	12/23	ILIOS	IVC	IVC	Schema Elettrico Unifilare della Stazione Elettrica		
PROGETTAZIONE	  Organisation Certified ISO 9001:2015 Certificate No. 3692Q201 IAF Sector IAF 34		Ragione Sociale		Riferimenti/Contatti		Timbro e Firma	
			<b>ILIOS S.r.l.</b> Via Montenapoleone 8, 20121, Milano (MI) T: +39 080 8937976 - E: info@iliositalia.com C.F. e P.IVA 12427580969		E-mail:	info@iliositalia.com		
					PEC:	iliospec@legamail.it		
					Telefono:	0808937976		
					Mobile:	3284819015		
Ragione Sociale		Riferimenti/Contatti		Timbro e Firma				
RICHIEDENTE			Ragione Sociale		Riferimenti/Contatti		Timbro e Firma	
			<b>PAVESI SOLAR S.r.l.</b> Via Vittoria Nenni 8/1, 42020, Albinea (RE) - PEC: pavesisolarsrl@legamail.it C.F. e P.IVA 03033850359		E-mail:			
					PEC:	pavesisolarsrl@legamail.it		
					Telefono:			
					Mobile:	3665945311		
Ragione Sociale		Riferimenti/Contatti		Timbro e Firma				

SPAZIO RISERVATO AGLI ENTI

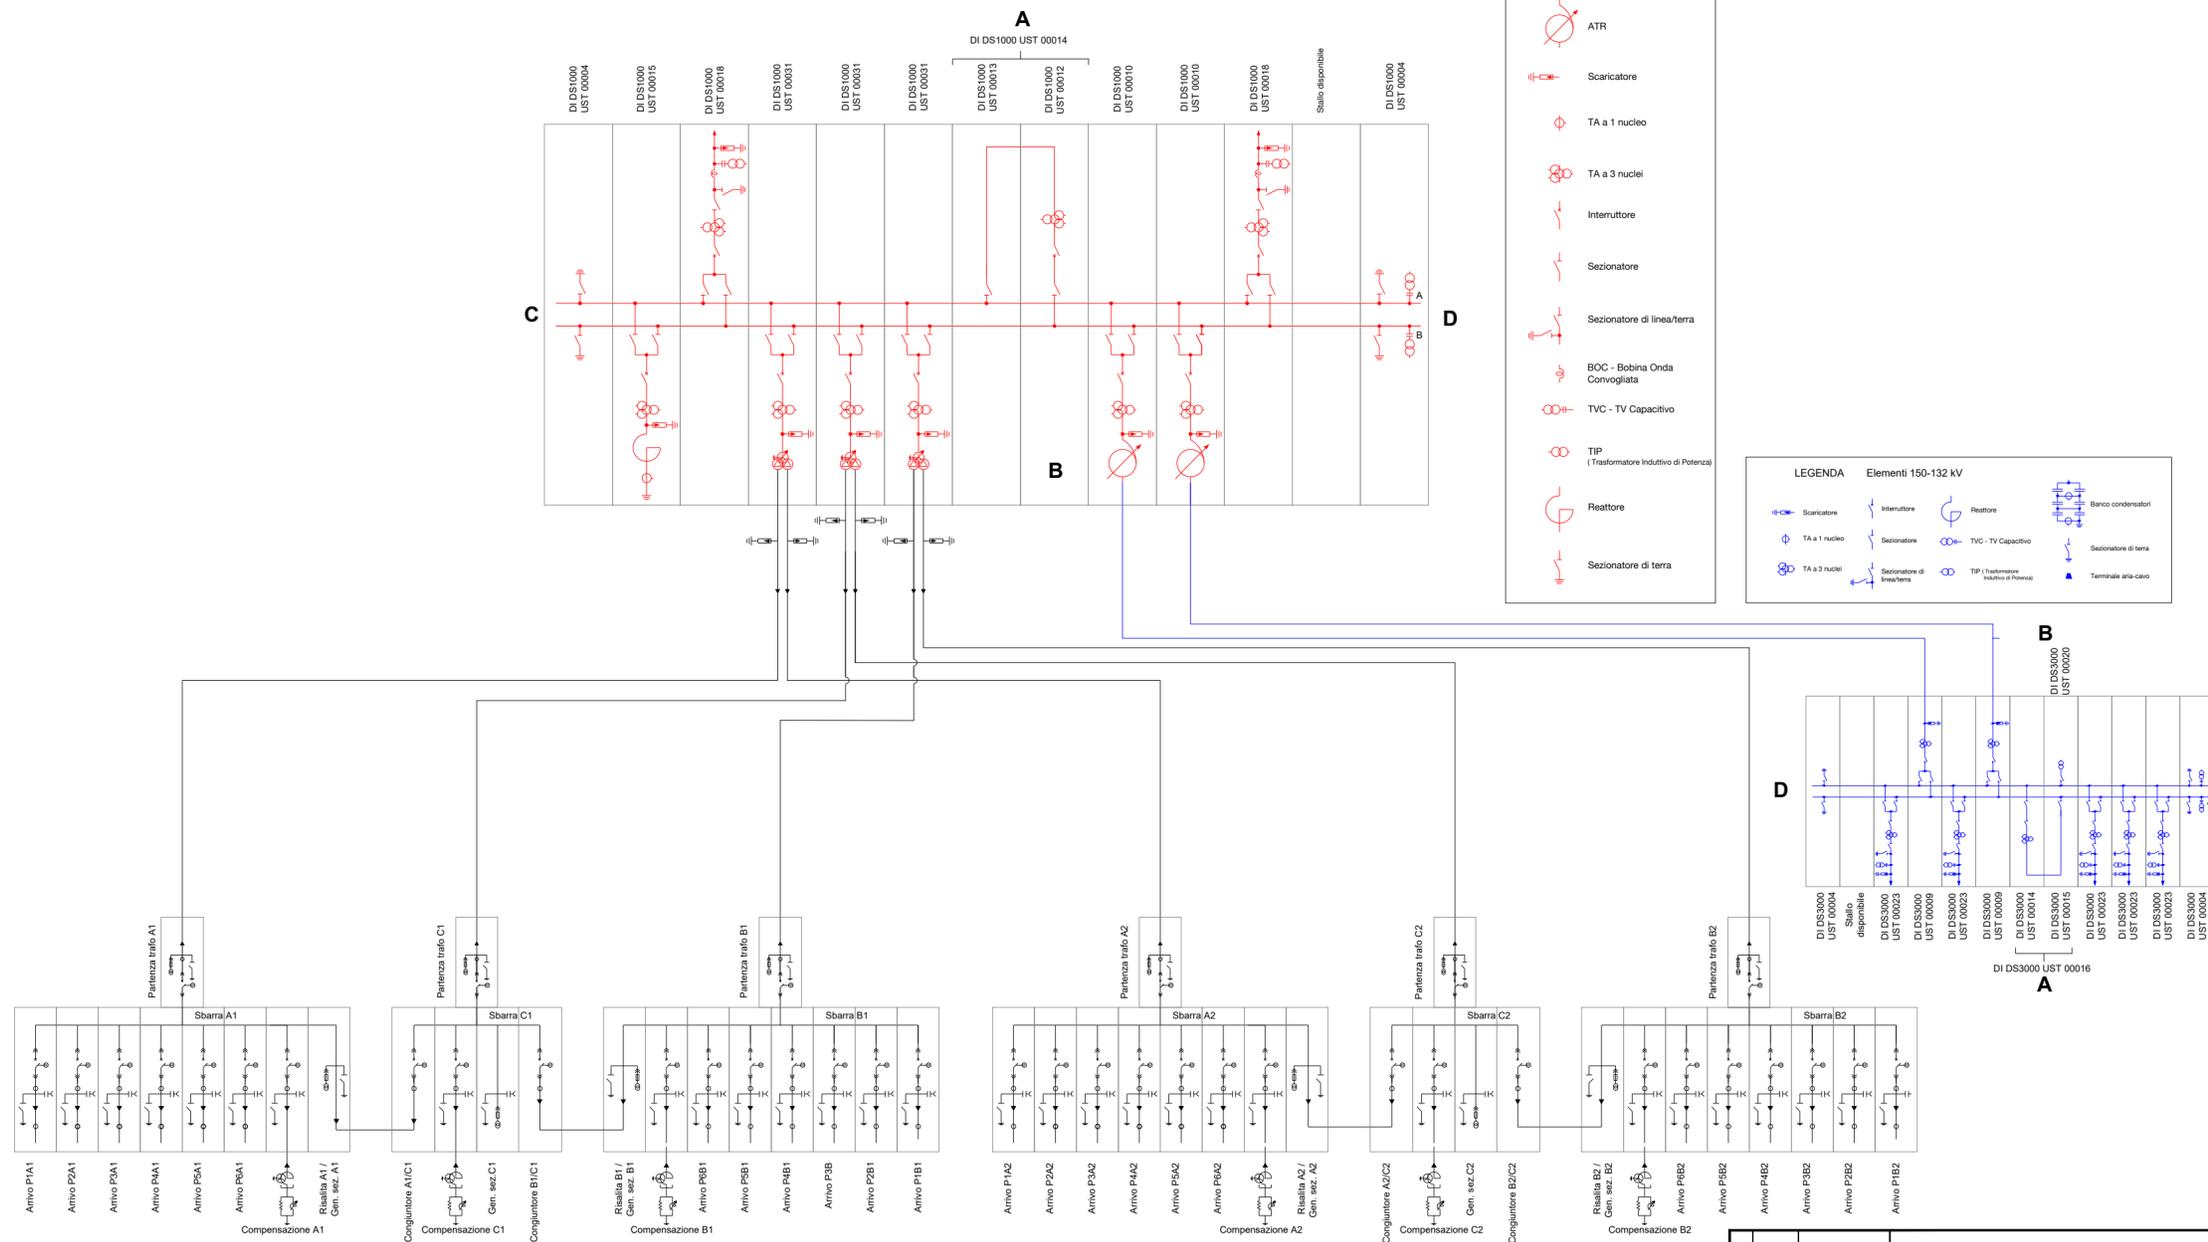

REVISIONI					
00	Apr - 2022	Prima emissione per PTO	SSD-RIT-TEC ELABORATO	SSD-RIT-TEC VERIFICATO	SSD-RIT-TEC APPROVATO
N.	DATA	DESCRIZIONE			

TIPOLOGIA DELL'ELABORATO	CODIFICA DELL'ELABORATO			
Schema Unifilare	EG13-0015_02			
PROGETTO	TITOLO			
UNIFICATO Standard	PROGETTO UNIFICATO STAZIONE			
RICAVATO DAL DOC. TERNA	Schema Unifilare Stazione Di Trasformazione 380/150-132/36 kV con 3 TR 380 kV/36 kV da 250 MVA			
CLASSIFICAZIONE DI SICUREZZA	Schema Unifilare			
ISC - Uso INTERNO				

NOME DEL FILE	SCALA CAD	FORMATO	SCALA	FOGLIO
EG13-0015_02.dwg	1 unità = 1 mm	A2	-	1 / 1

Questo documento contiene informazioni di proprietà Terna Rete Italia S.p.A. e deve essere utilizzato esclusivamente dal destinatario in relazione alle finalità per le quali è stato ricevuto. E' vietata qualsiasi forma di riproduzione o di divulgazione senza l'esplicito consenso di Terna Rete Italia S.p.A.  
 This document contains information proprietary to Terna Rete Italia S.p.A. and it will have to be used exclusively for the purposes for which it has been furnished. Whichever shape of spreading or reproduction without the written permission of Terna Rete Italia S.p.A. is prohibi.