SCHEMA ELETTRICO UNIFILARE DI CONNESSIONE ALLA RETE DELLA RTN

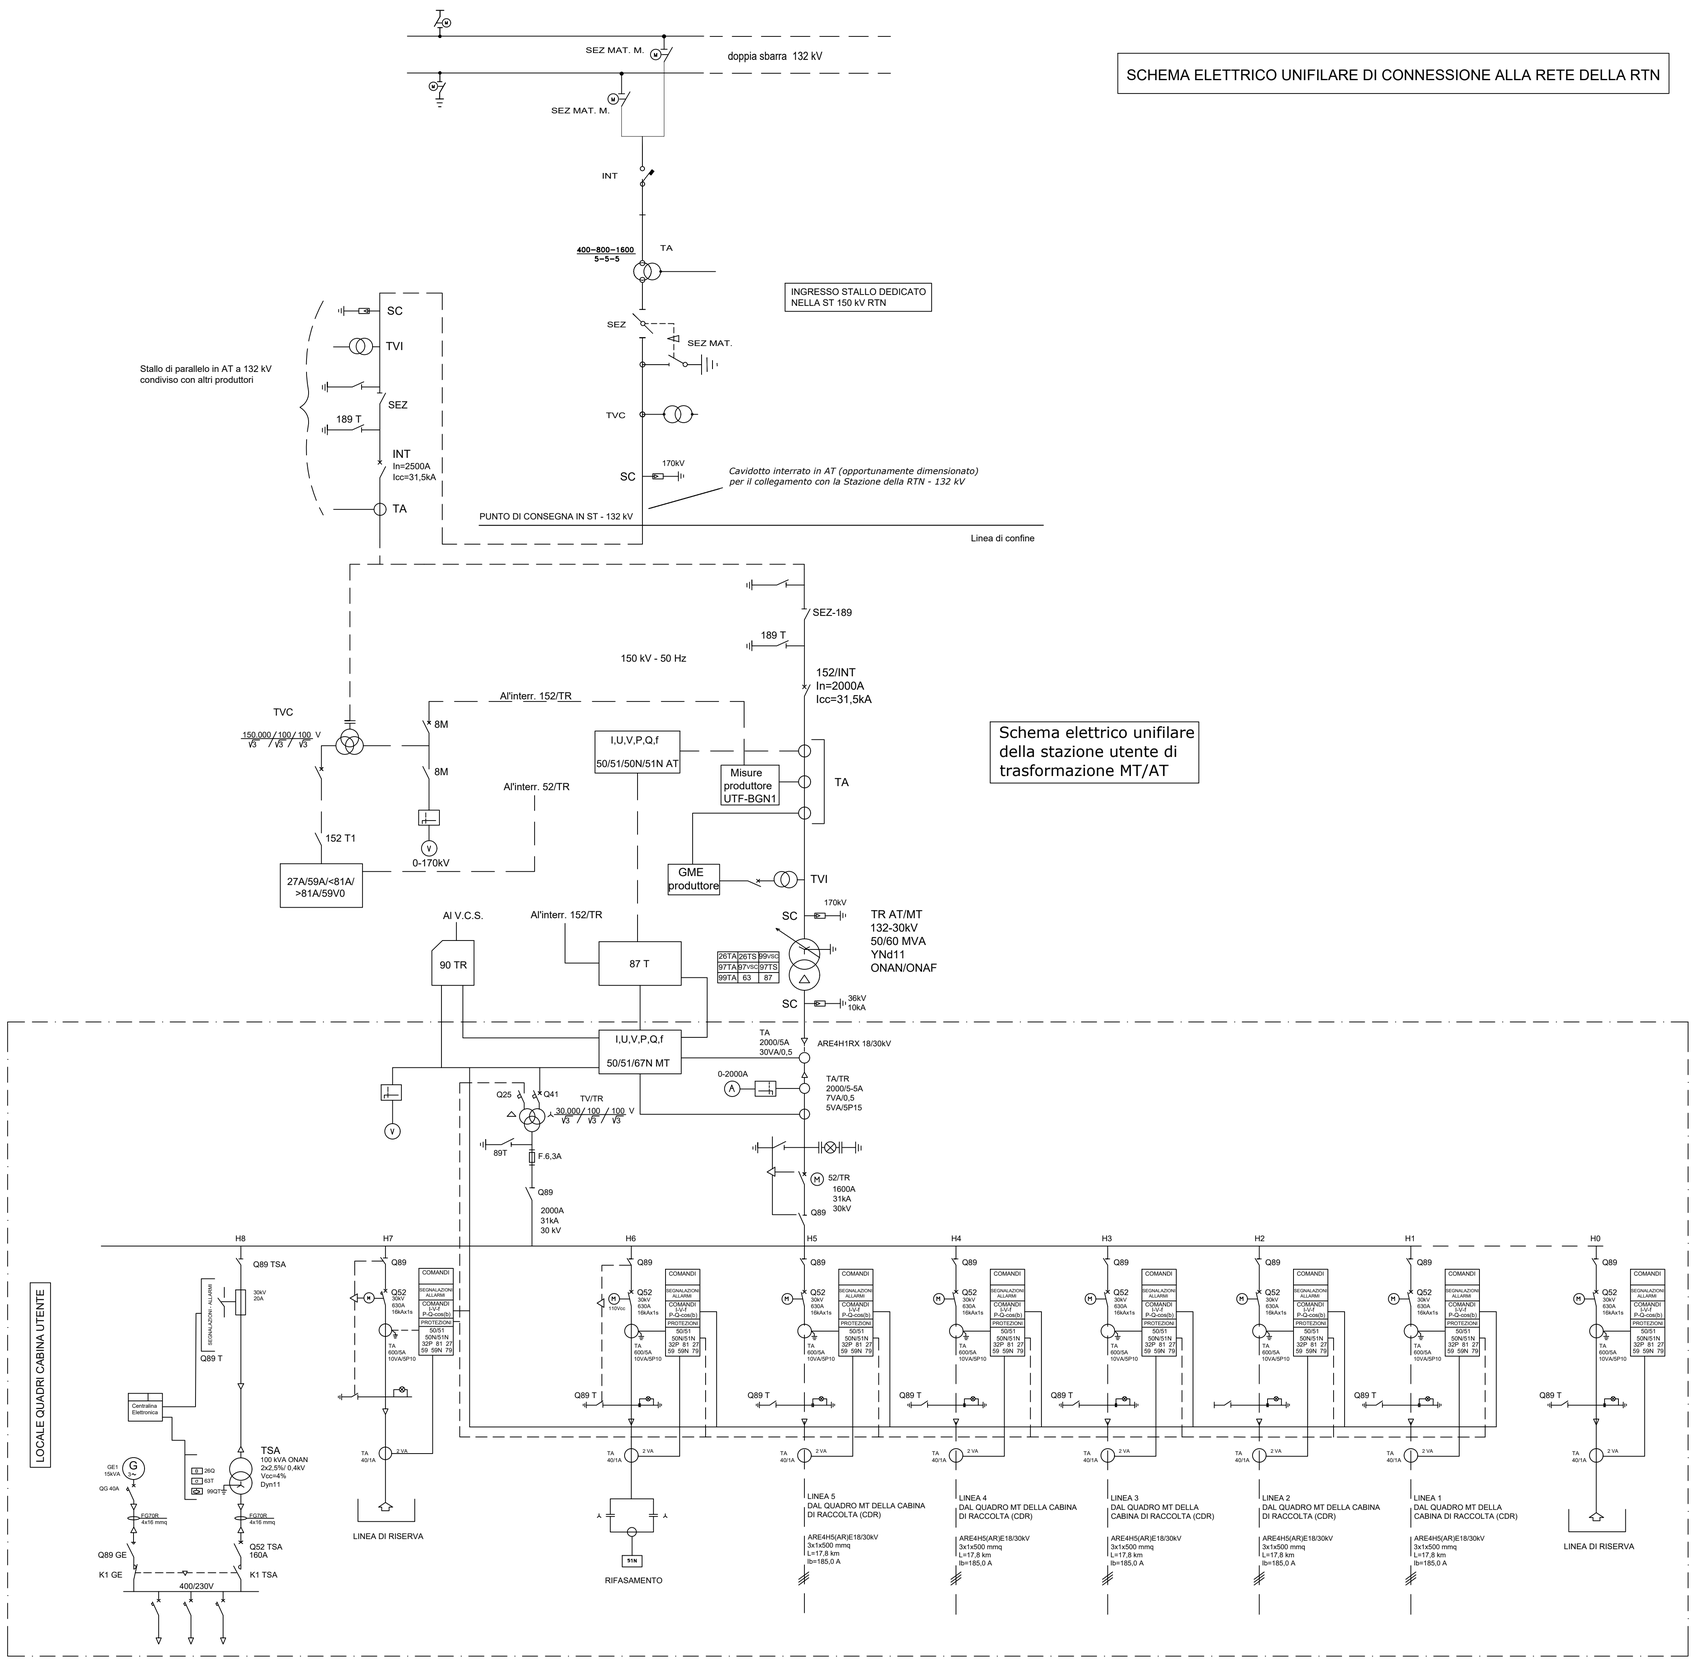

Schema elettrico unifilare della stazione utente di trasformazione MT/AT

Regione Umbria | Provincia di Terni | Comune di Orvieto | Regione Lazio | Provincia di Viterbo | Comune di Bagnoregio

Committente:

RWE RENEWABLES ITALIA S.R.L.
via Andrea Doria, 41/G - 00192 Roma
P.IVA/C.F. 06400370968
PEC: rwerenewablesitaliasrl@legalmail.it

Titolo del Progetto:

IMPIANTO AGRIVOLTAICO "DEIMOS"

DELLA POTENZA DI PICCO PARI A 43.243,46 kWp UBICATO NEI COMUNI DI ORVIETO (TR) E BAGNOREGIO (VT) E DELLE OPERE CONNESSE NEL COMUNE DI CASTEL GIORGIO (TR)

Documento:		N° Documento:					
PROGETTO DEFINITIVO			RWE-BGR-IE-04				
ID PROGETTO:	**RWE-BGR**	DISCIPLINA:	**PD**	TIPOLOGIA:	**D**	FORMATO:	**A1**

Elaborato:

Schema unifilare di connessione alla rete in AT

FOGLIO:	**1 di 1**	SCALA:	--	Nome file:	**RWE-BGR-IE-04.pdf**

Progettazione:

STUDIO RINNOVABILI
SR International S.r.l.
C.so Vittorio Emanuele II, 282-284 - 00186 Roma
Tel. 06 8079555 - Fax 06 80693106
C.F e P.IVA 13457211004

Progettista:

dott. ing. Andrea Bartolazzi

ORDINE DEGLI INGEGNERI DI ROMA

ANDREA BARTOLAZZI
Ingegnere
08.02.2024
07:58:21
UTC

Rev:	Data Revisione	Descrizione Revisione	Redatto	Controllato	Approvato
00	30/11/2023	Prima emissione	SR International	RWE	RWE