



PIANTA EDIFICIO UTENTE

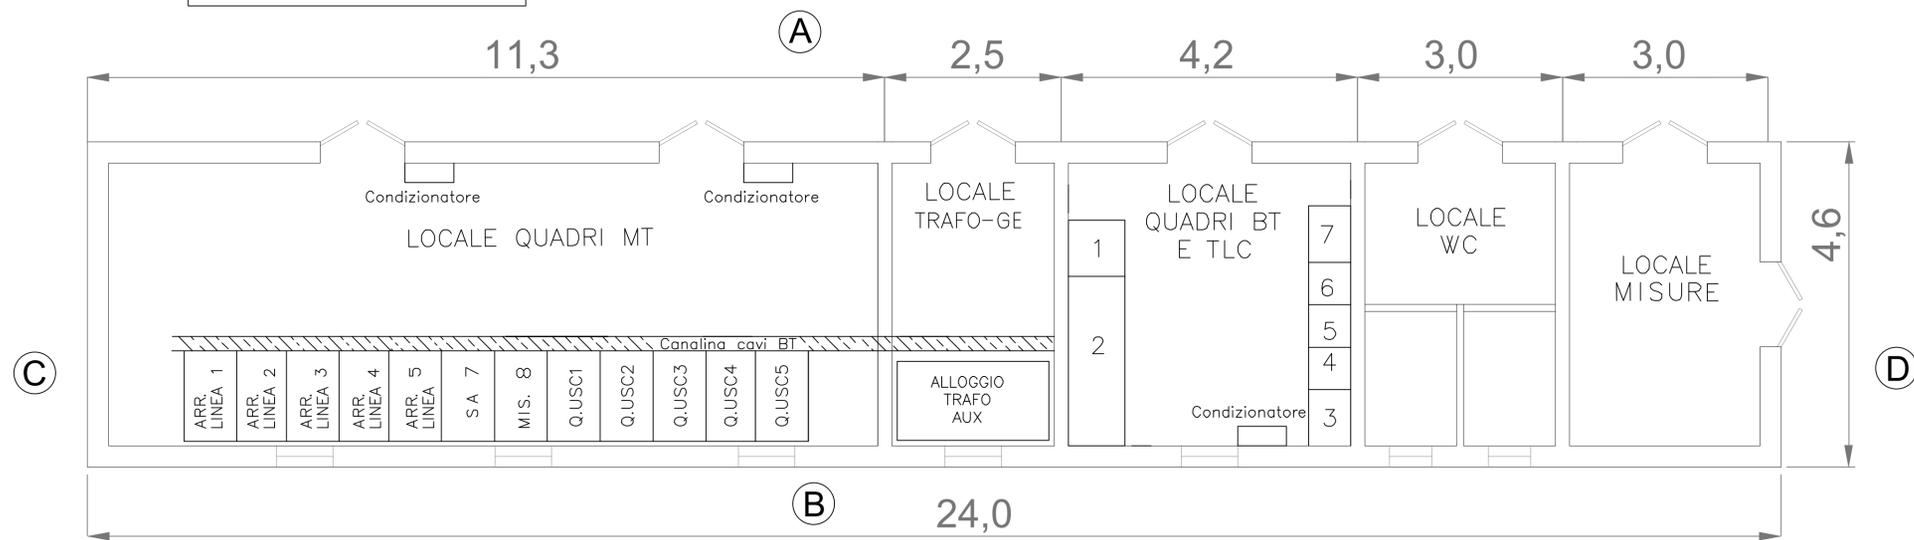

PROSPETTO A




PROSPETTO B

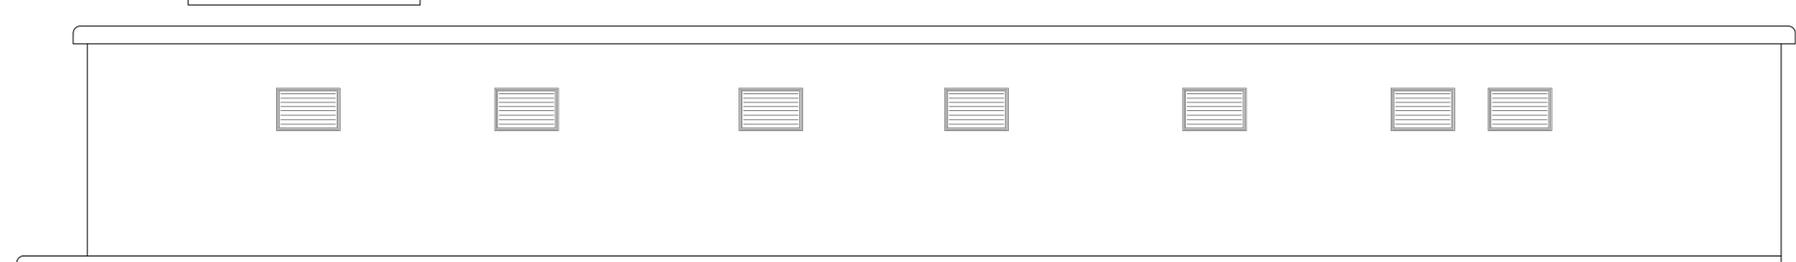

PROSPETTO C



PROSPETTO D

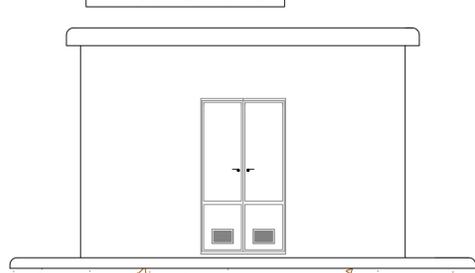

Committente: **RWE**
 RWE RENEWABLES ITALIA S.R.L.
 via Andrea Doria, 41/G - 00192 Roma
 P.IVA/C.F. 06400370968
 PEC: rwerenewablesitaliasrl@legalmail.it

Titolo del Progetto: **IMPIANTO AGRIVOLTAICO "DEIMOS"**
 DELLA POTENZA DI PICCO PARI A 43.243,46 kWp UBICATO NEI COMUNI DI ORVIETO (TR) E BAGNOREGIO (VT) E DELLE OPERE CONNESSE NEL COMUNE DI CASTEL GIORGIO (TR)

Documento: **PROGETTO DEFINITIVO** N° Documento: RWE-BGR-IE-12

ID PROGETTO: RWE-BGR DISCIPLINA: PD TIPOLOGIA: D FORMATO: A1

Elaborato: **Edificio di controllo (SET)**

FOGLIO: 1 di 1 SCALA: 1:50 Nome file: RWE-BGR-IE-12.pdf

Progettazione: **STUDIO RINNOVABILI**
 SR International S.r.l.
 C.so Vittorio Emanuele II, 282-284 - 00186 Roma
 Tel. 06 8079555 - Fax 06 80693106
 C.F e P.IVA 13457211004

Progettista: dott. ing. Andrea Bartolazzi


Rev.	Data Revisione	Descrizione Revisione	Redatto	Controllato	Approvato
00	30/11/2023	Prima emissione	SR International	RWE	RWE