Regione Umbria | Provincia di Terni | Comune di Orvieto | Regione Lazio | Provincia di Viterbo | Comune di Bagnoregio

Firmato digitalmente da:
ORDINE INGEGNERI PERUGIA
Firmato il 01/12/2023 alle 14:11:17

Seriale Certificato: 312340

Valido dal 12/04/2021 al 12/04/2024

RWE

RWE RENEWABLES ITALIA S.R.L.
via Andrea Doria, 41/G - 00192 Roma
P.IVA 16746501002
PEC: rwerenewablesitaliasrl@legalmail.it
Iscritta alla Camera Qualificata di Commercio Industria Artigianato CA

Titolo del Progetto:

IMPIANTO AGRIVOLTAICO "DEIMOS"

DELLA POTENZA DI PICCO PARI A 47.017,1 kWp UBICATO NEI COMUNI DI ORVIETO (TR) E BAGNOREGIO (VT) E DELLE OPERE CONNESSE NEL COMUNE DI CASTEL GIORGIO (TR)

Documento:			*N° Documento:*		
STUDIO DI IMPATTO AMBIENTALE			RWE-BGR-LO-05		
ID PROGETTO:	**RWE-BGR**	DISCIPLINA:	**SIA**	TIPOLOGIA:	**D**	FORMATO:	-

Elaborato:

Sezioni e morfologia del terreno

FOGLIO:	**1 di 1**	SCALA:	-	Nome file:	**RWE-BGR-LO-05.pdf**

Progettazione:

STUDIO RINNOVABILI

SR International S.r.l.
Via Vittorio Emanuele II, 282-284 - 00186 Roma
n. iscr. 08367608261 - Fax-06 80860106
C.F e P.IVA: 14642121004

Progettista:

ALMACIVITA

ALMA CIVITA SRL
Via Tuscolana 1003 - 00174 Roma
Iscritta all'Albo degli Ingegneri di Roma
Arch. Alessandro Delfino
Ordine degli Architetti P.P.C. di Roma e Provincia n. 12345
Collaboratori:
Ing. Giulia Bernardi
Arch. Valentina Cocuzzolo
Dott. Arch. Michela Pace
Dott. Arch. Giulia Rosa
Geom. Andrea Iacchè

Dott. Ing. Andrea Bartolucci

Rev:	Data Revisione	Descrizione Revisione	Redatto	Controllato	Approvato
00	15/09/2023	Prima emissione	SR International	RWE	RWE

Layout impianto fotovoltaico_scala 1:5000

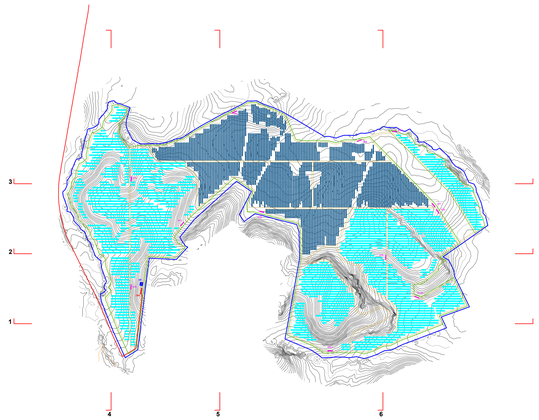

LEGENDA

- Confine catastale area opzionata
- Area recintata
- Strutture fisse
- Strutture tracker
- Viabilità perimetrale ed interna
- Cabina trasformazione BT/MT
- Cabina di raccolta
- Control room
- Cavidotto MT esterno di collegamento con la SEU

Sezione 5_scala 1:1000

D5.1_scala 1:200

Sezione 6_scala 1:1000

D6.1_scala 1:200

Sezione 1_scala 1:1000

D1.1_scala 1:200

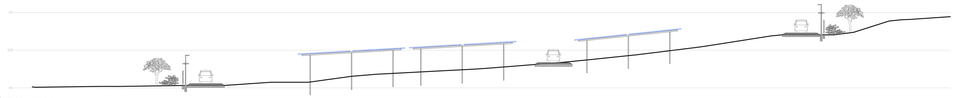

D1.2_scala 1:200

Sezione 2_scala 1:1000

D2.1_scala 1:200

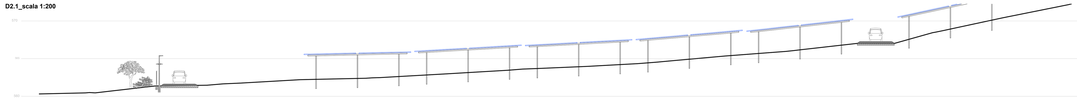

D2.2_scala 1:200

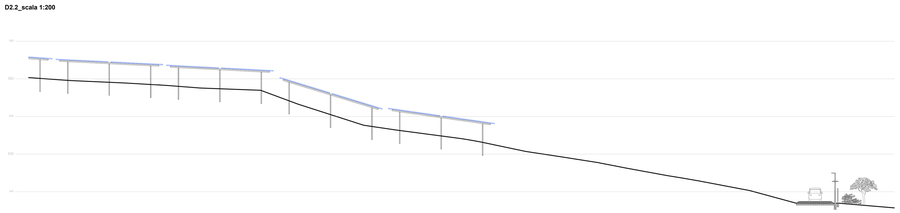

Sezione 3_scala 1:1000

D3.1_scala 1:200

D3.2_scala 1:200

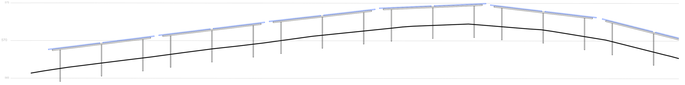

D3.3_scala 1:200

Sezione 4_scala 1:1000

D4.1_scala 1:200

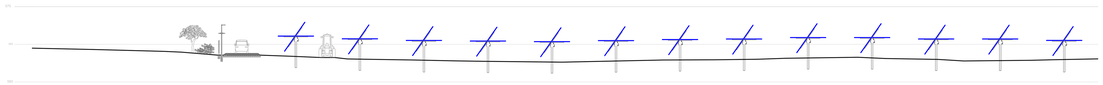
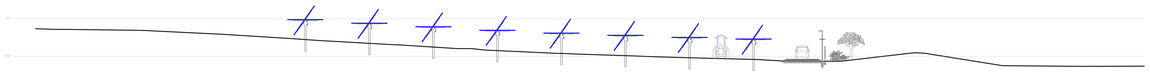
D4.2_scala 1:200