


Piano particellare grafico - Dettaglio n.2 in scala 1:2.000

LEGENDA

- recinzione impianto fotovoltaico
- cavidotto MT di evacuazione di collegamento
- servitù di elettrodotto
- confine fogli catastali

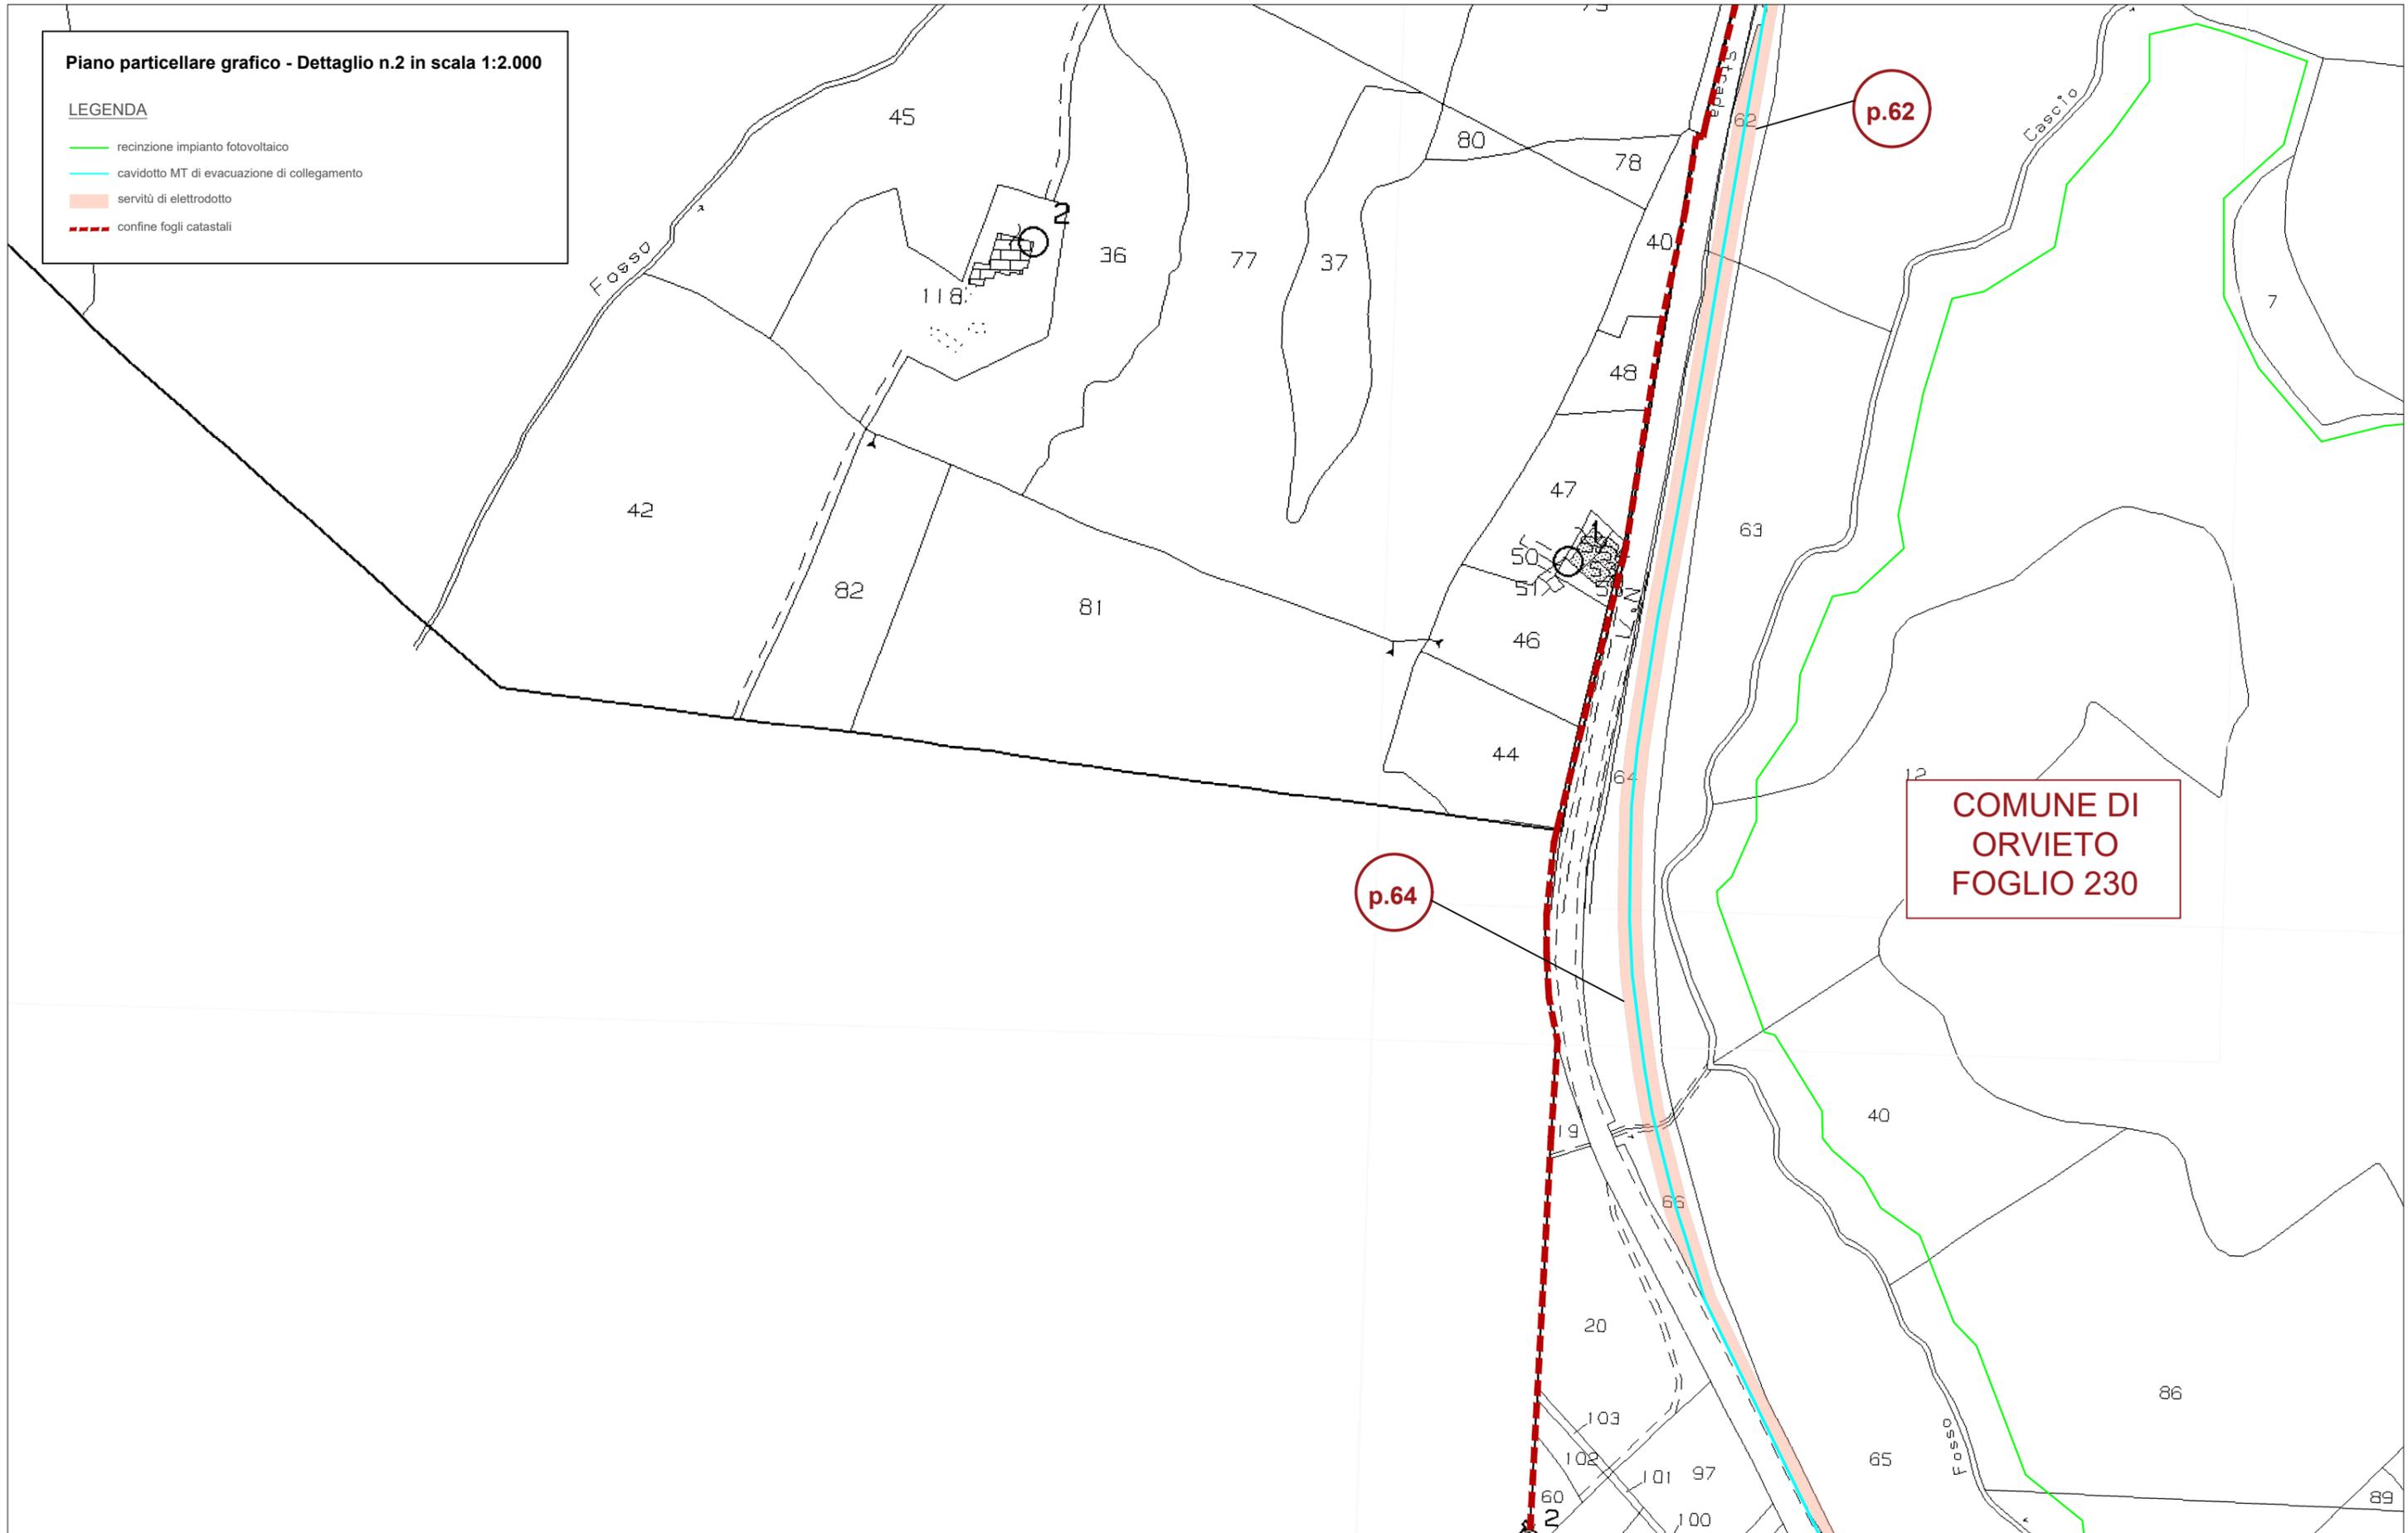

p.62

p.64

COMUNE DI
ORVIETO
FOGLIO 230