


Piano particellare grafico - Dettaglio n.5 in scala 1:2.000

LEGENDA

- cavidotto MT di evacuazione di collegamento
- servitù di elettrodotto
- confine fogli catastali

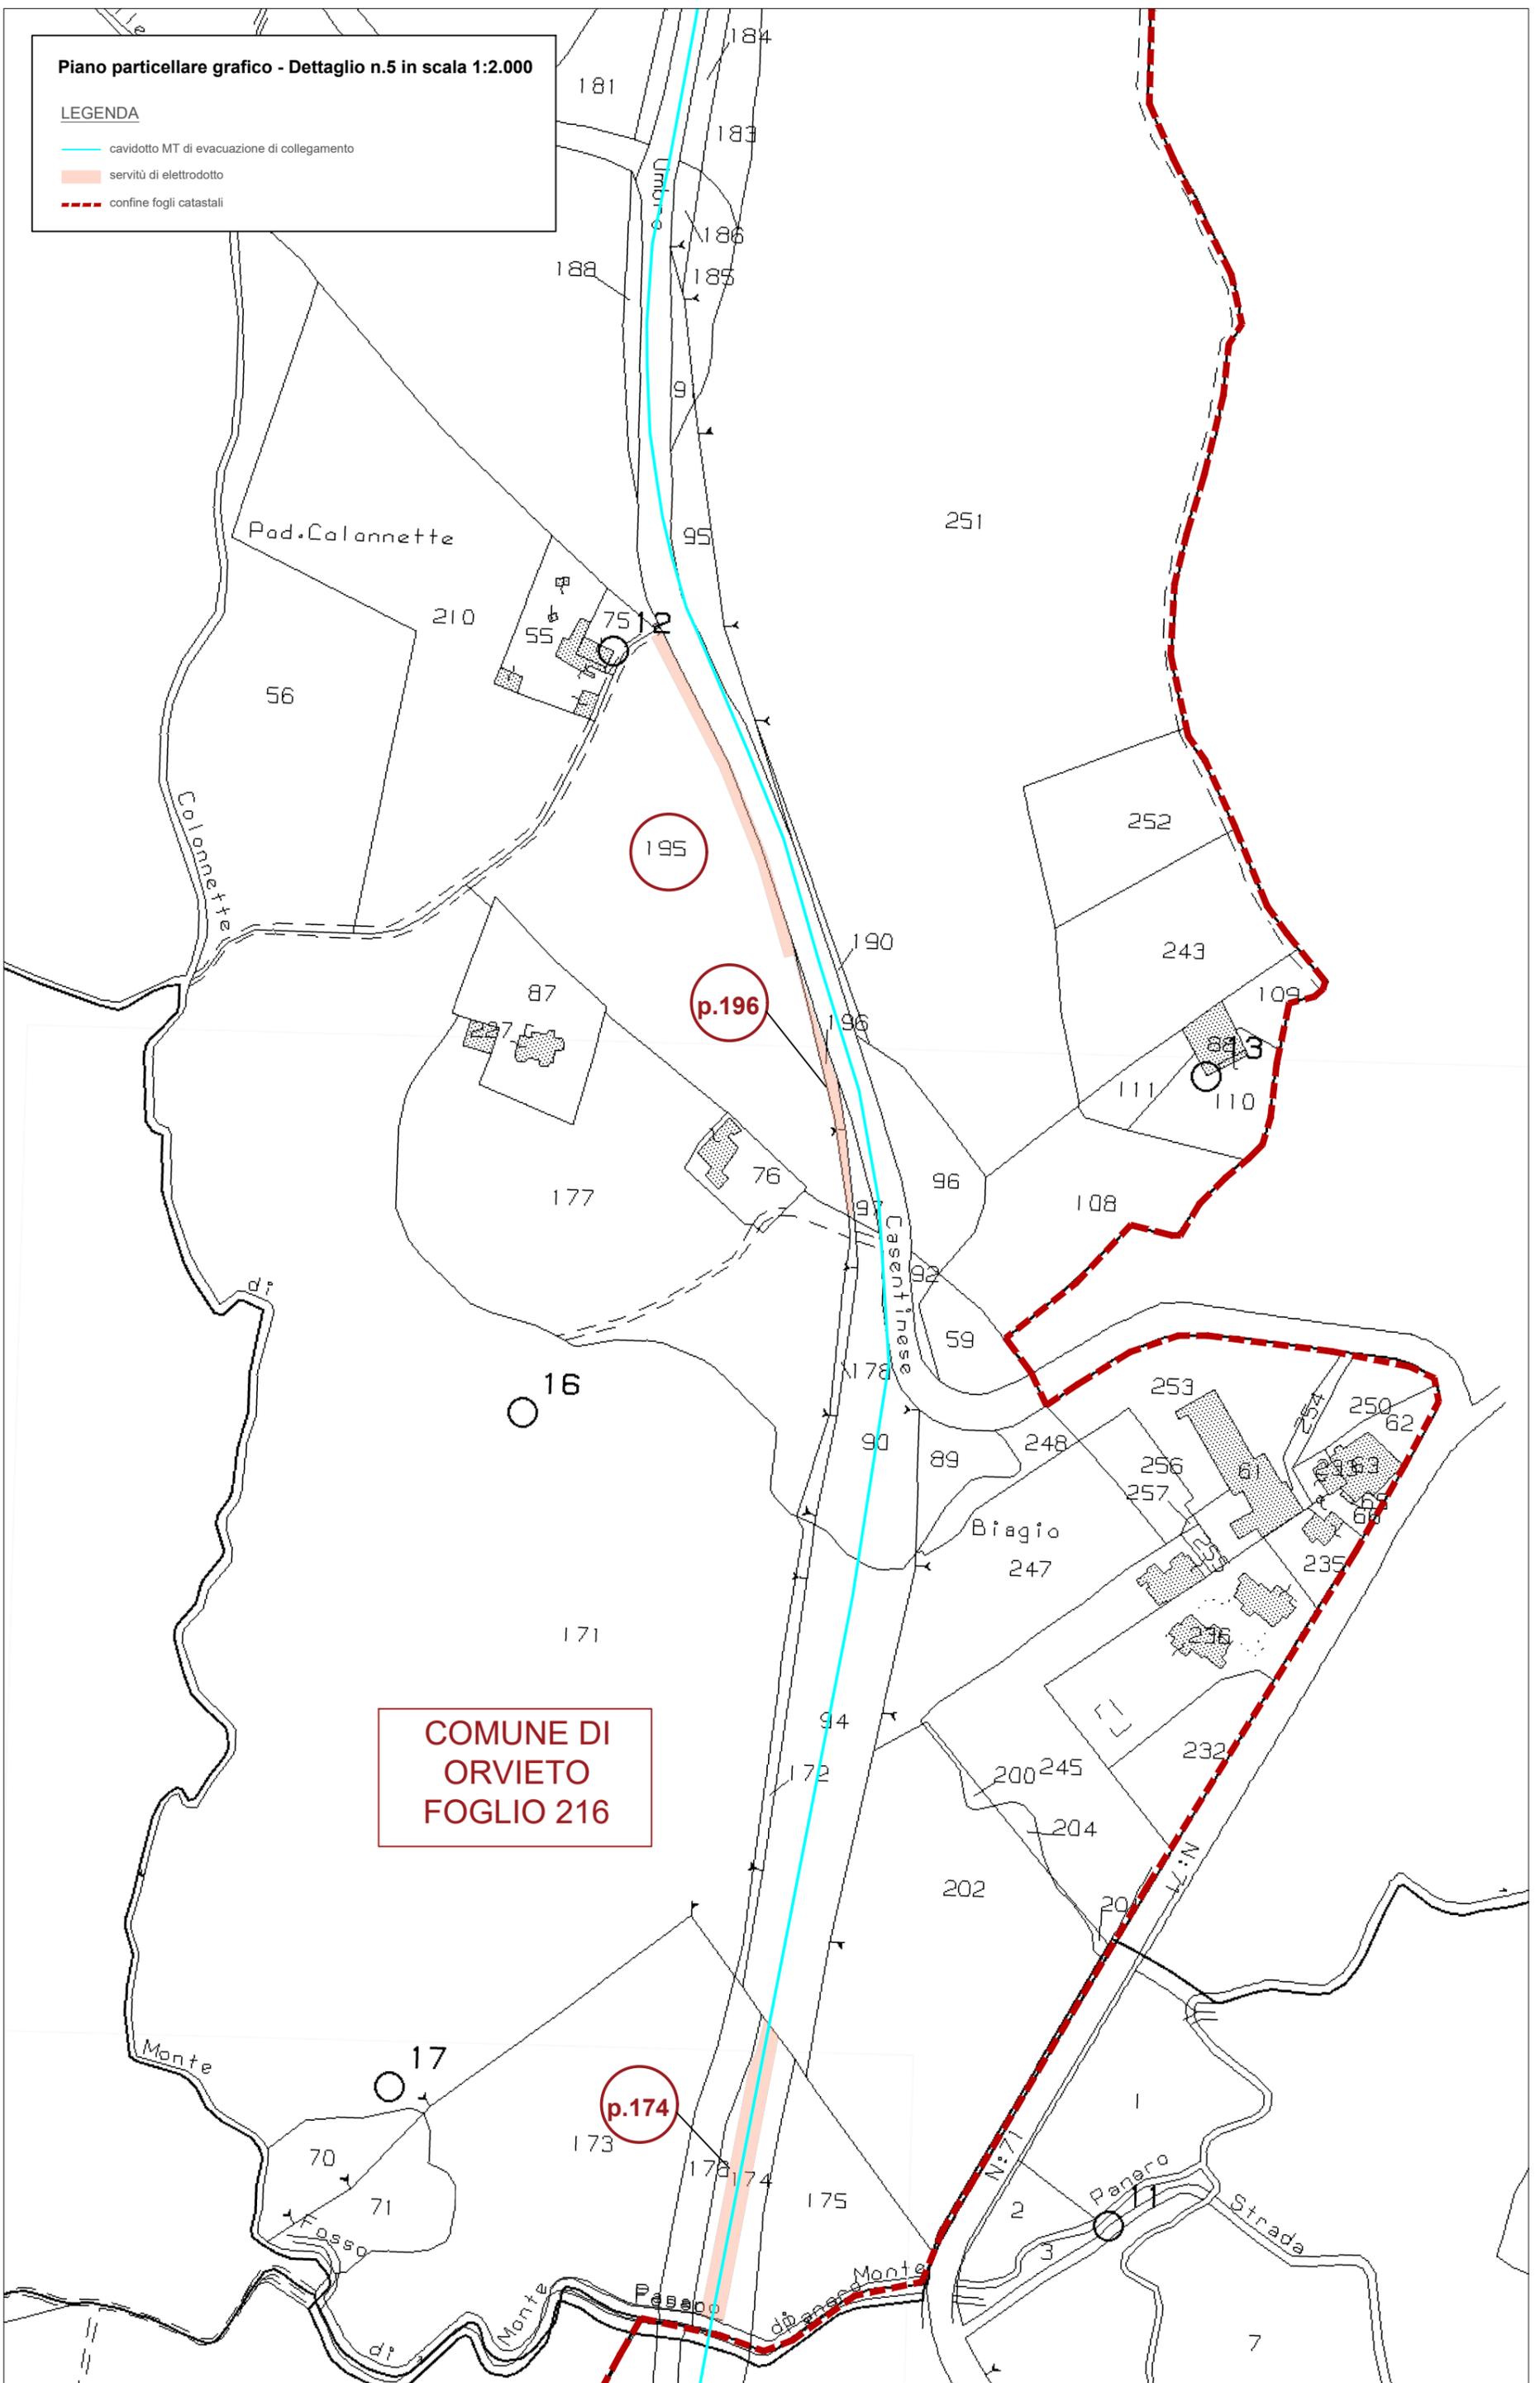

COMUNE DI
ORVIETO
FOGLIO 216

p.174

195

p.196