


Piano particellare grafico - Dettaglio n.8 in scala 1:2.000

LEGENDA

- cavidotto MT di evacuazione di collegamento
- servitù di elettrodotto
- confine fogli catastali

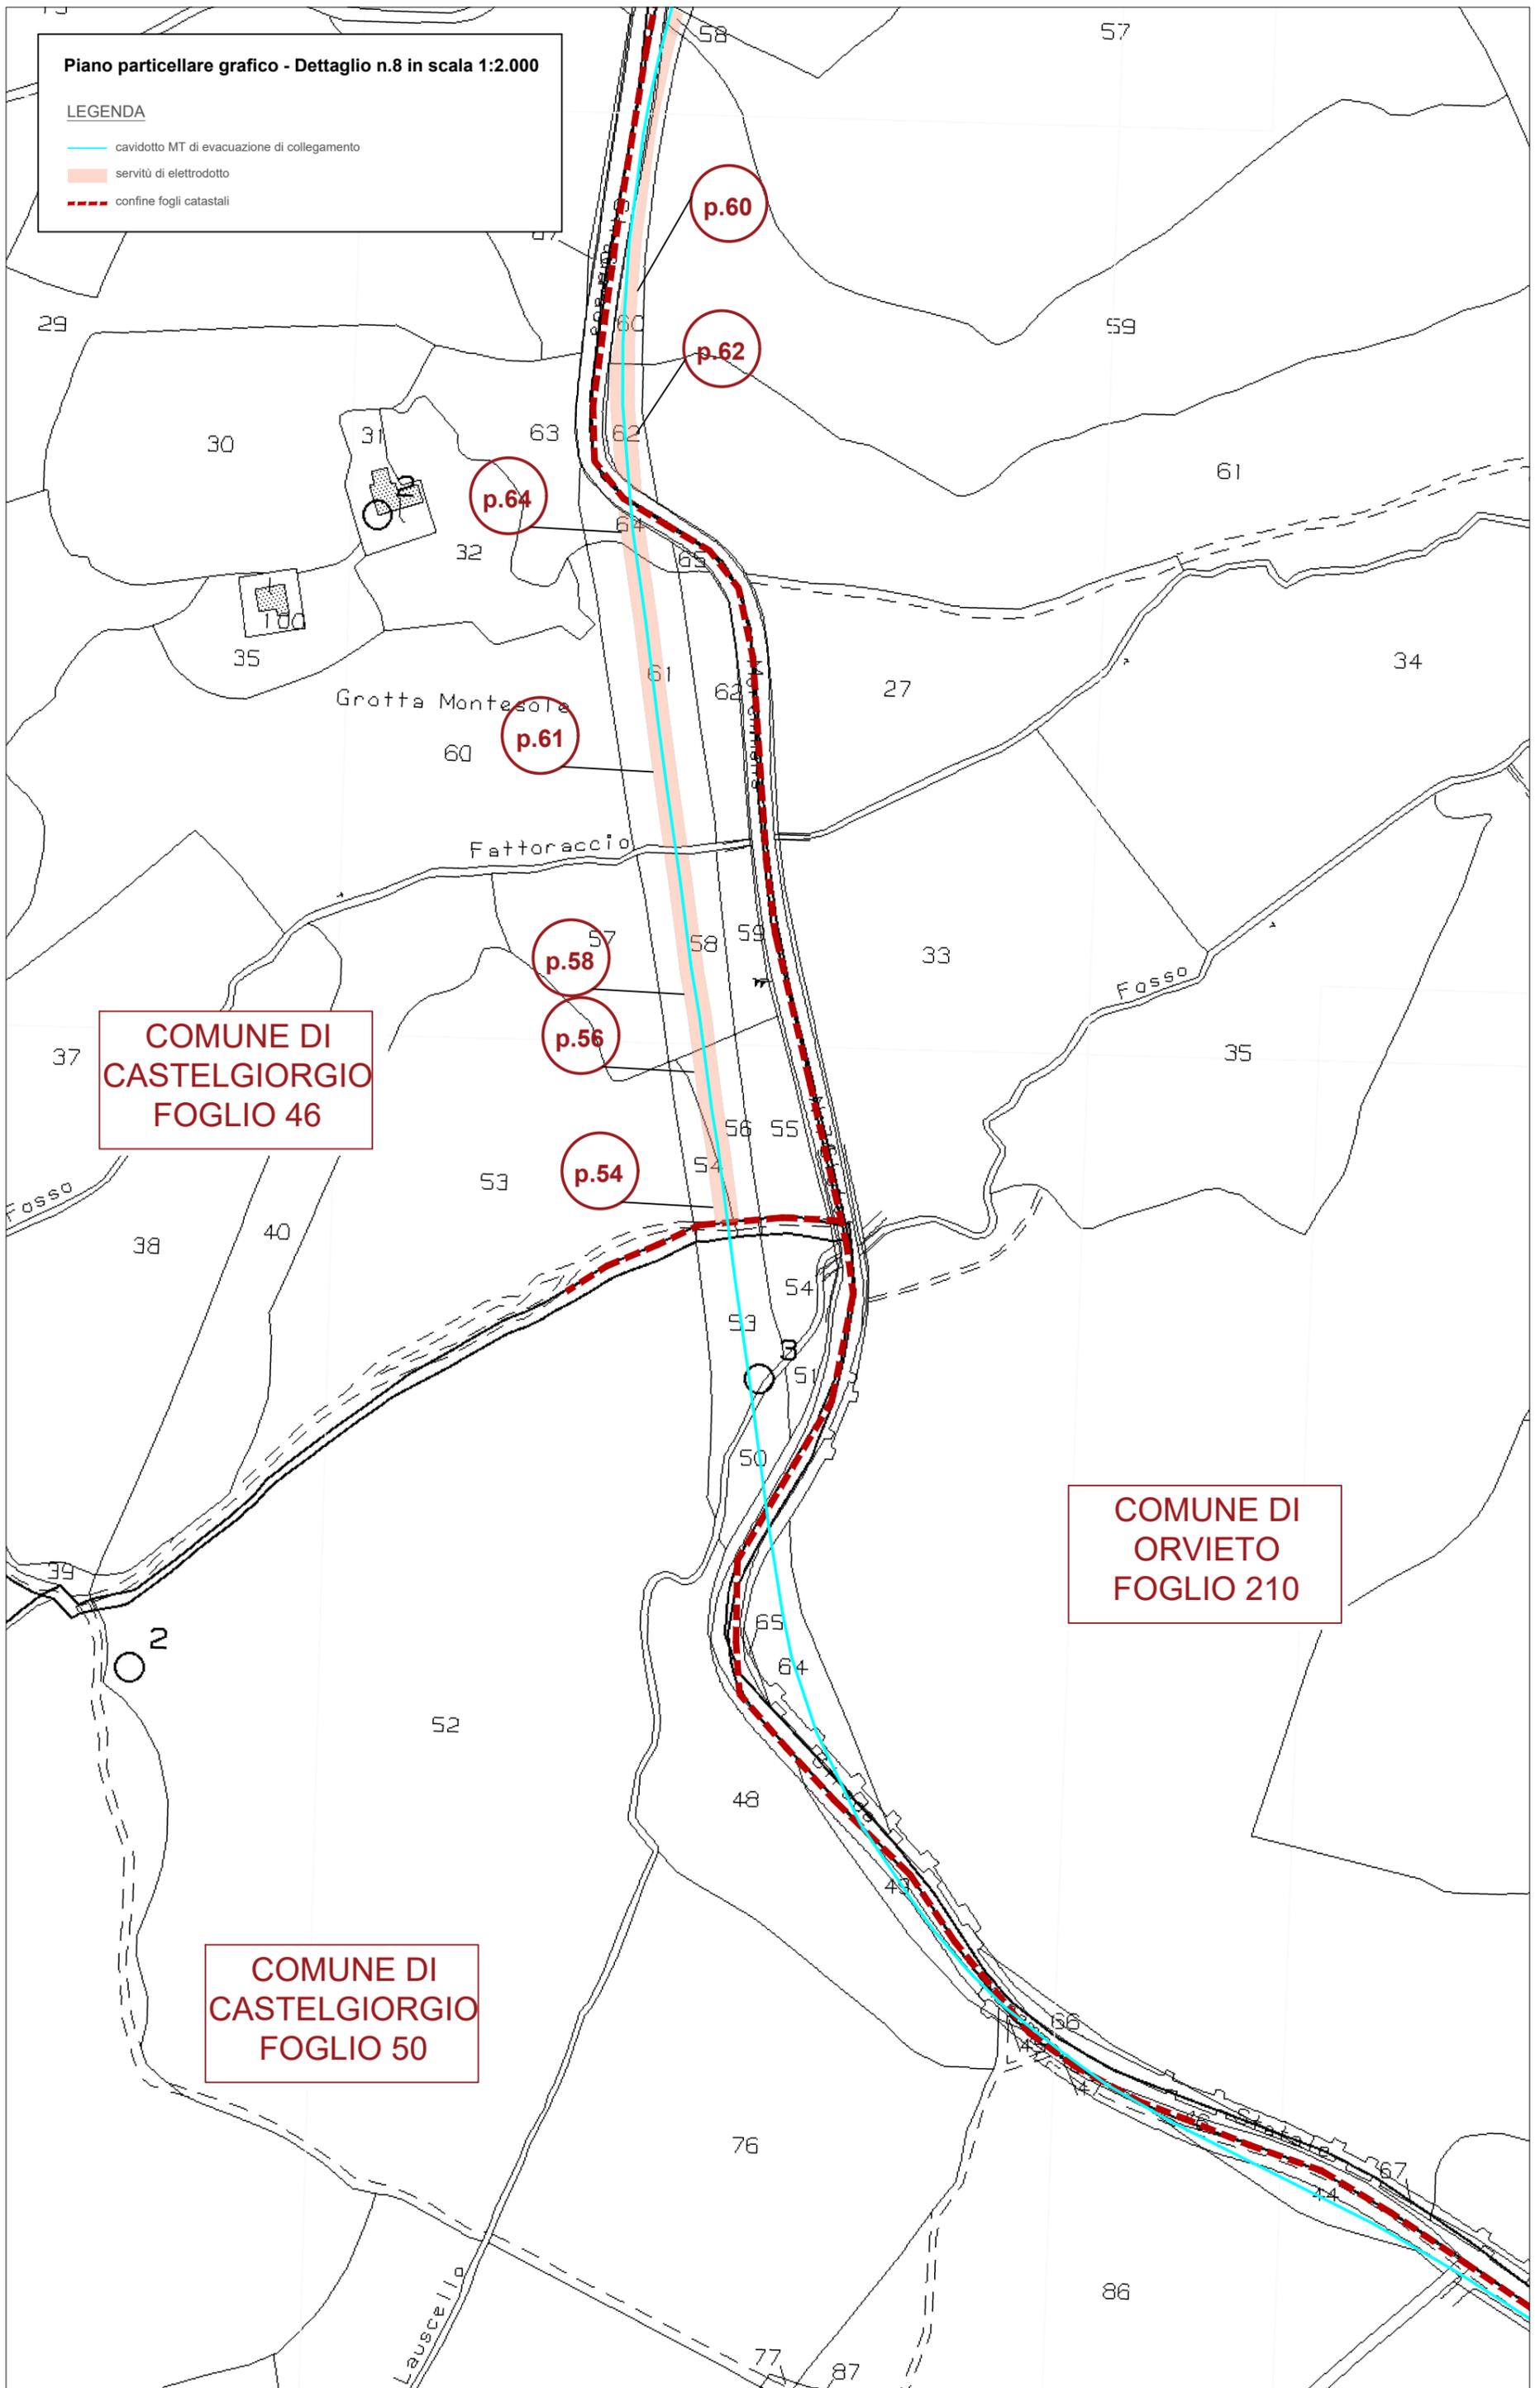

COMUNE DI
CASTELGIORGIO
FOGLIO 46

COMUNE DI
ORVIETO
FOGLIO 210

COMUNE DI
CASTELGIORGIO
FOGLIO 50