


Piano particellare grafico - Dettaglio n.22 in scala 1:2.000

LEGENDA

- cavidotto MT di evacuazione di collegamento
- servitù di elettrodotto
- confine fogli catastali

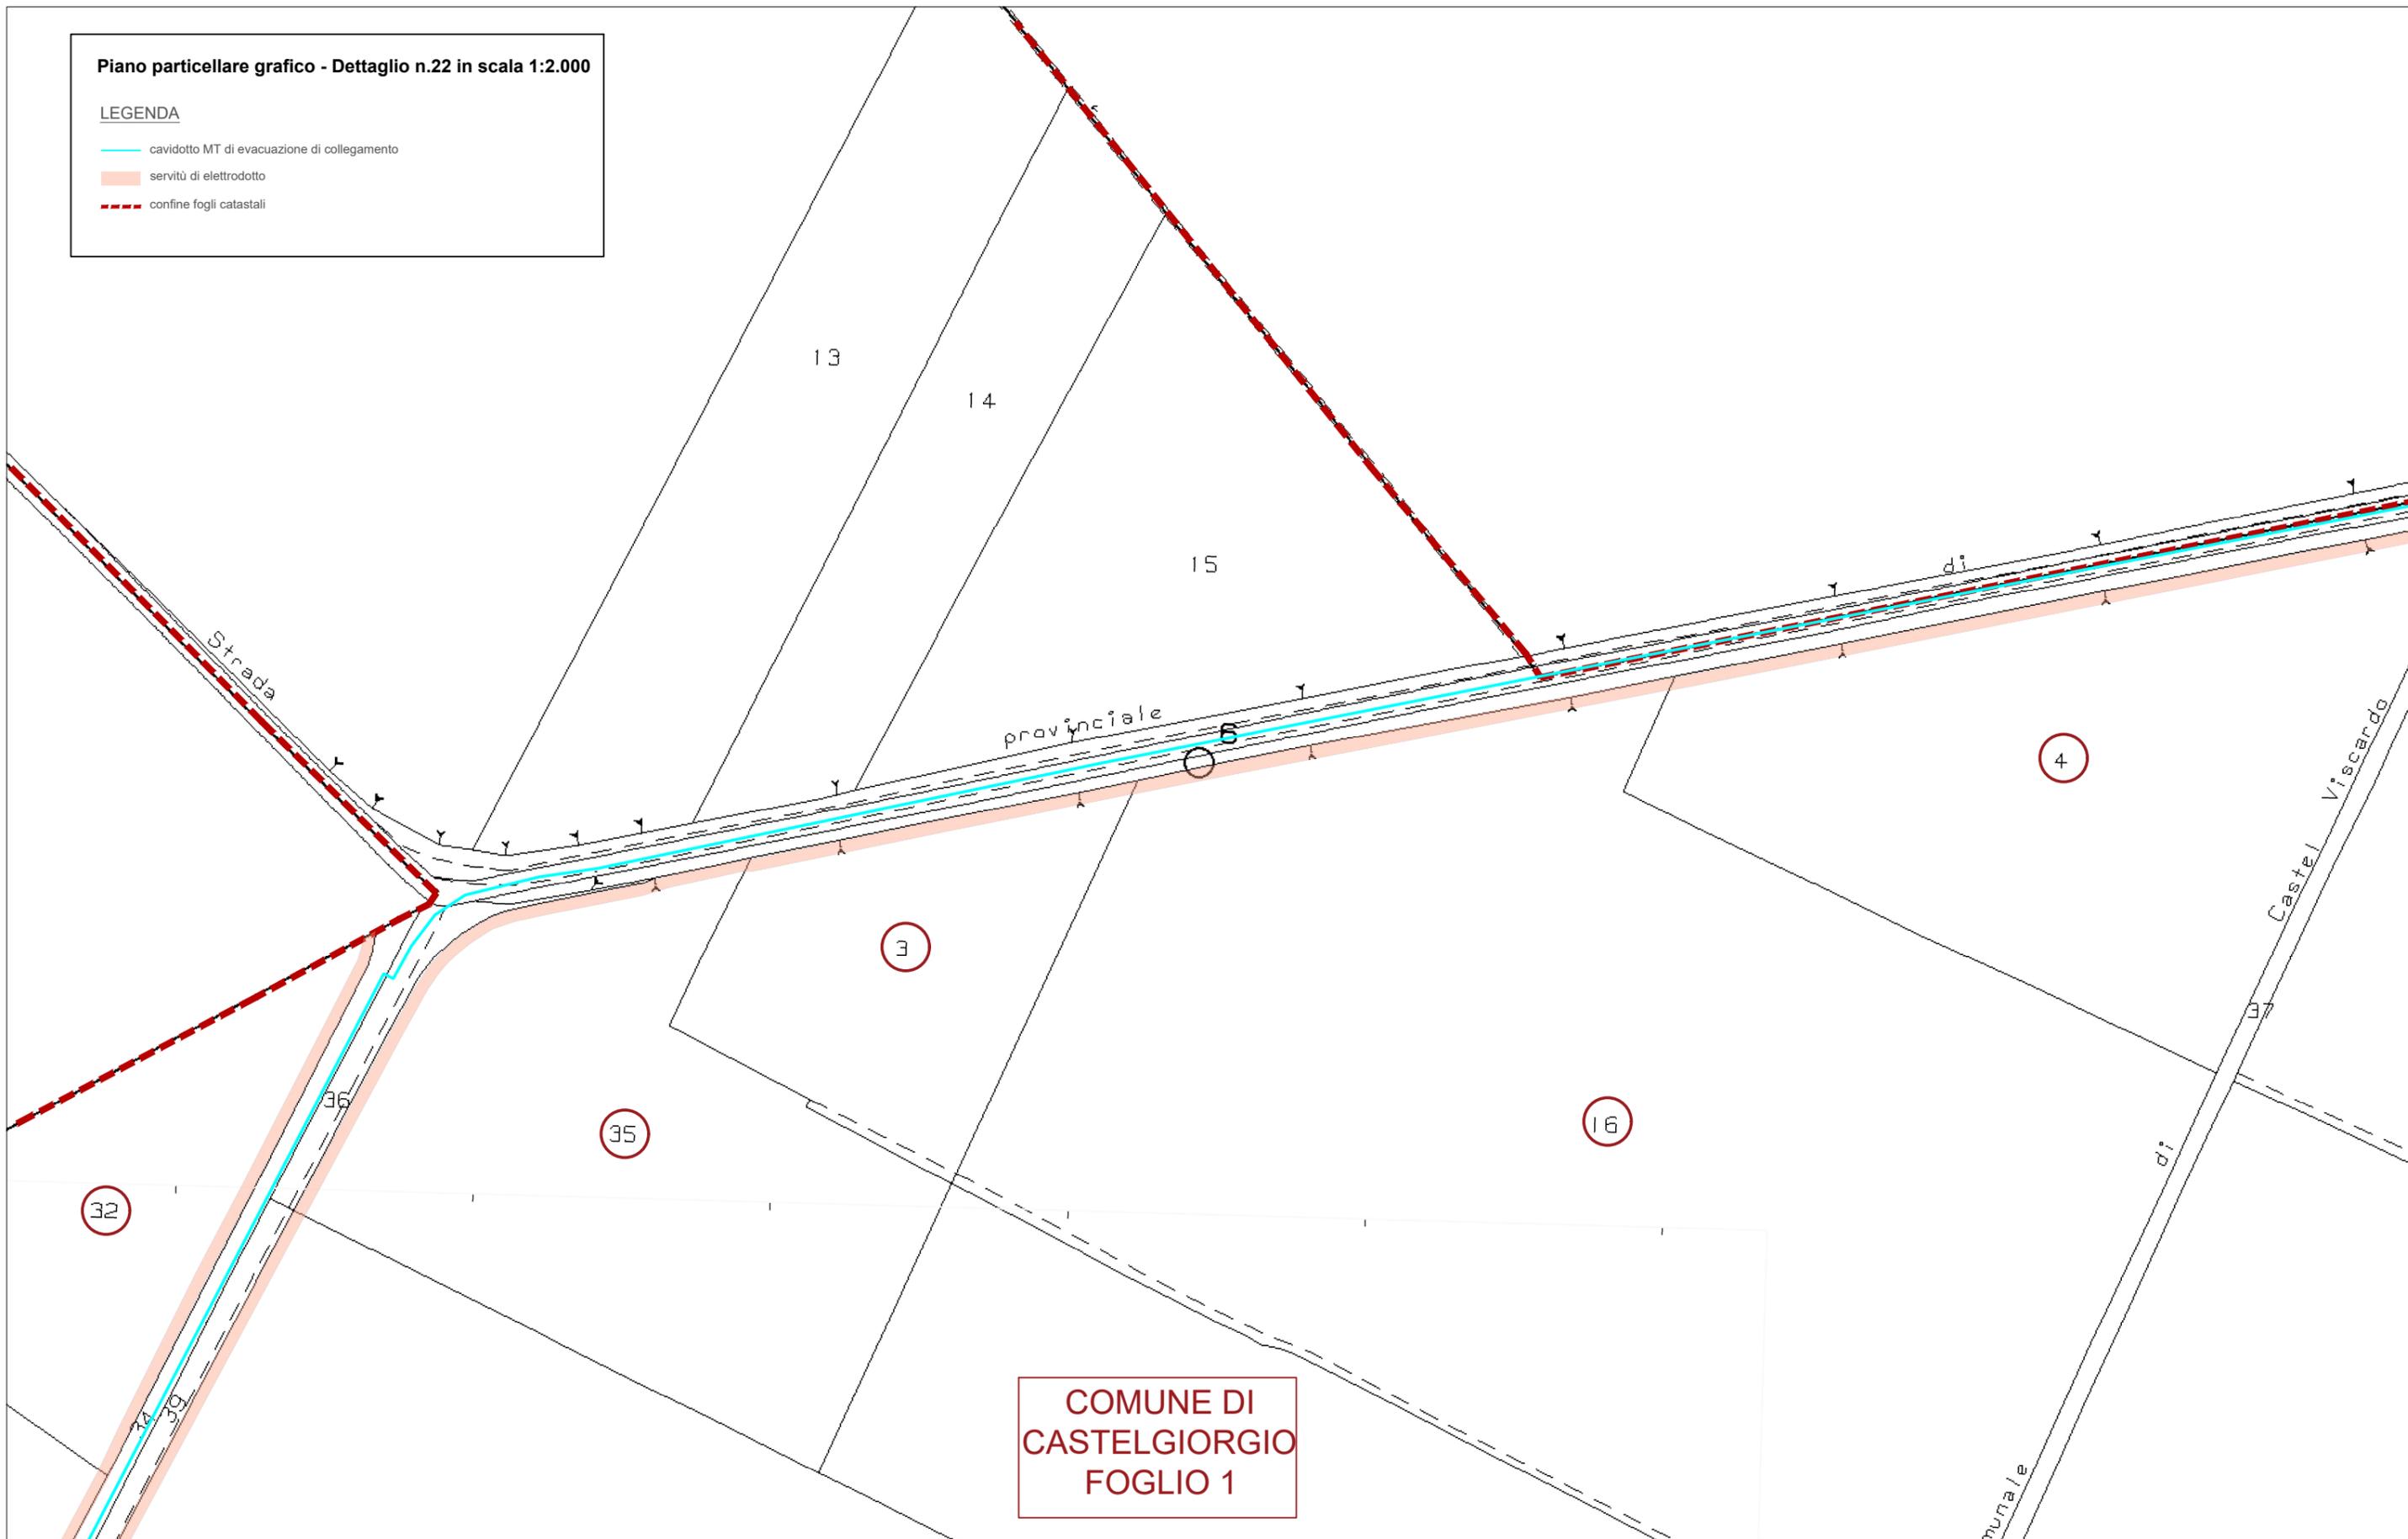

COMUNE DI
CASTELGIORGIO
FOGLIO 1