







**Nuova SE RTN
"Castelgiorgio"**

**Stazione utente di
trasformazione 30/132 kV**

Legenda

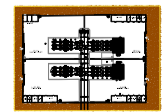-  Nuova SE RTN 132/380 kV
-  Cavidotto AT
-  Stazione Utente di Trasformazione 30/132 kV

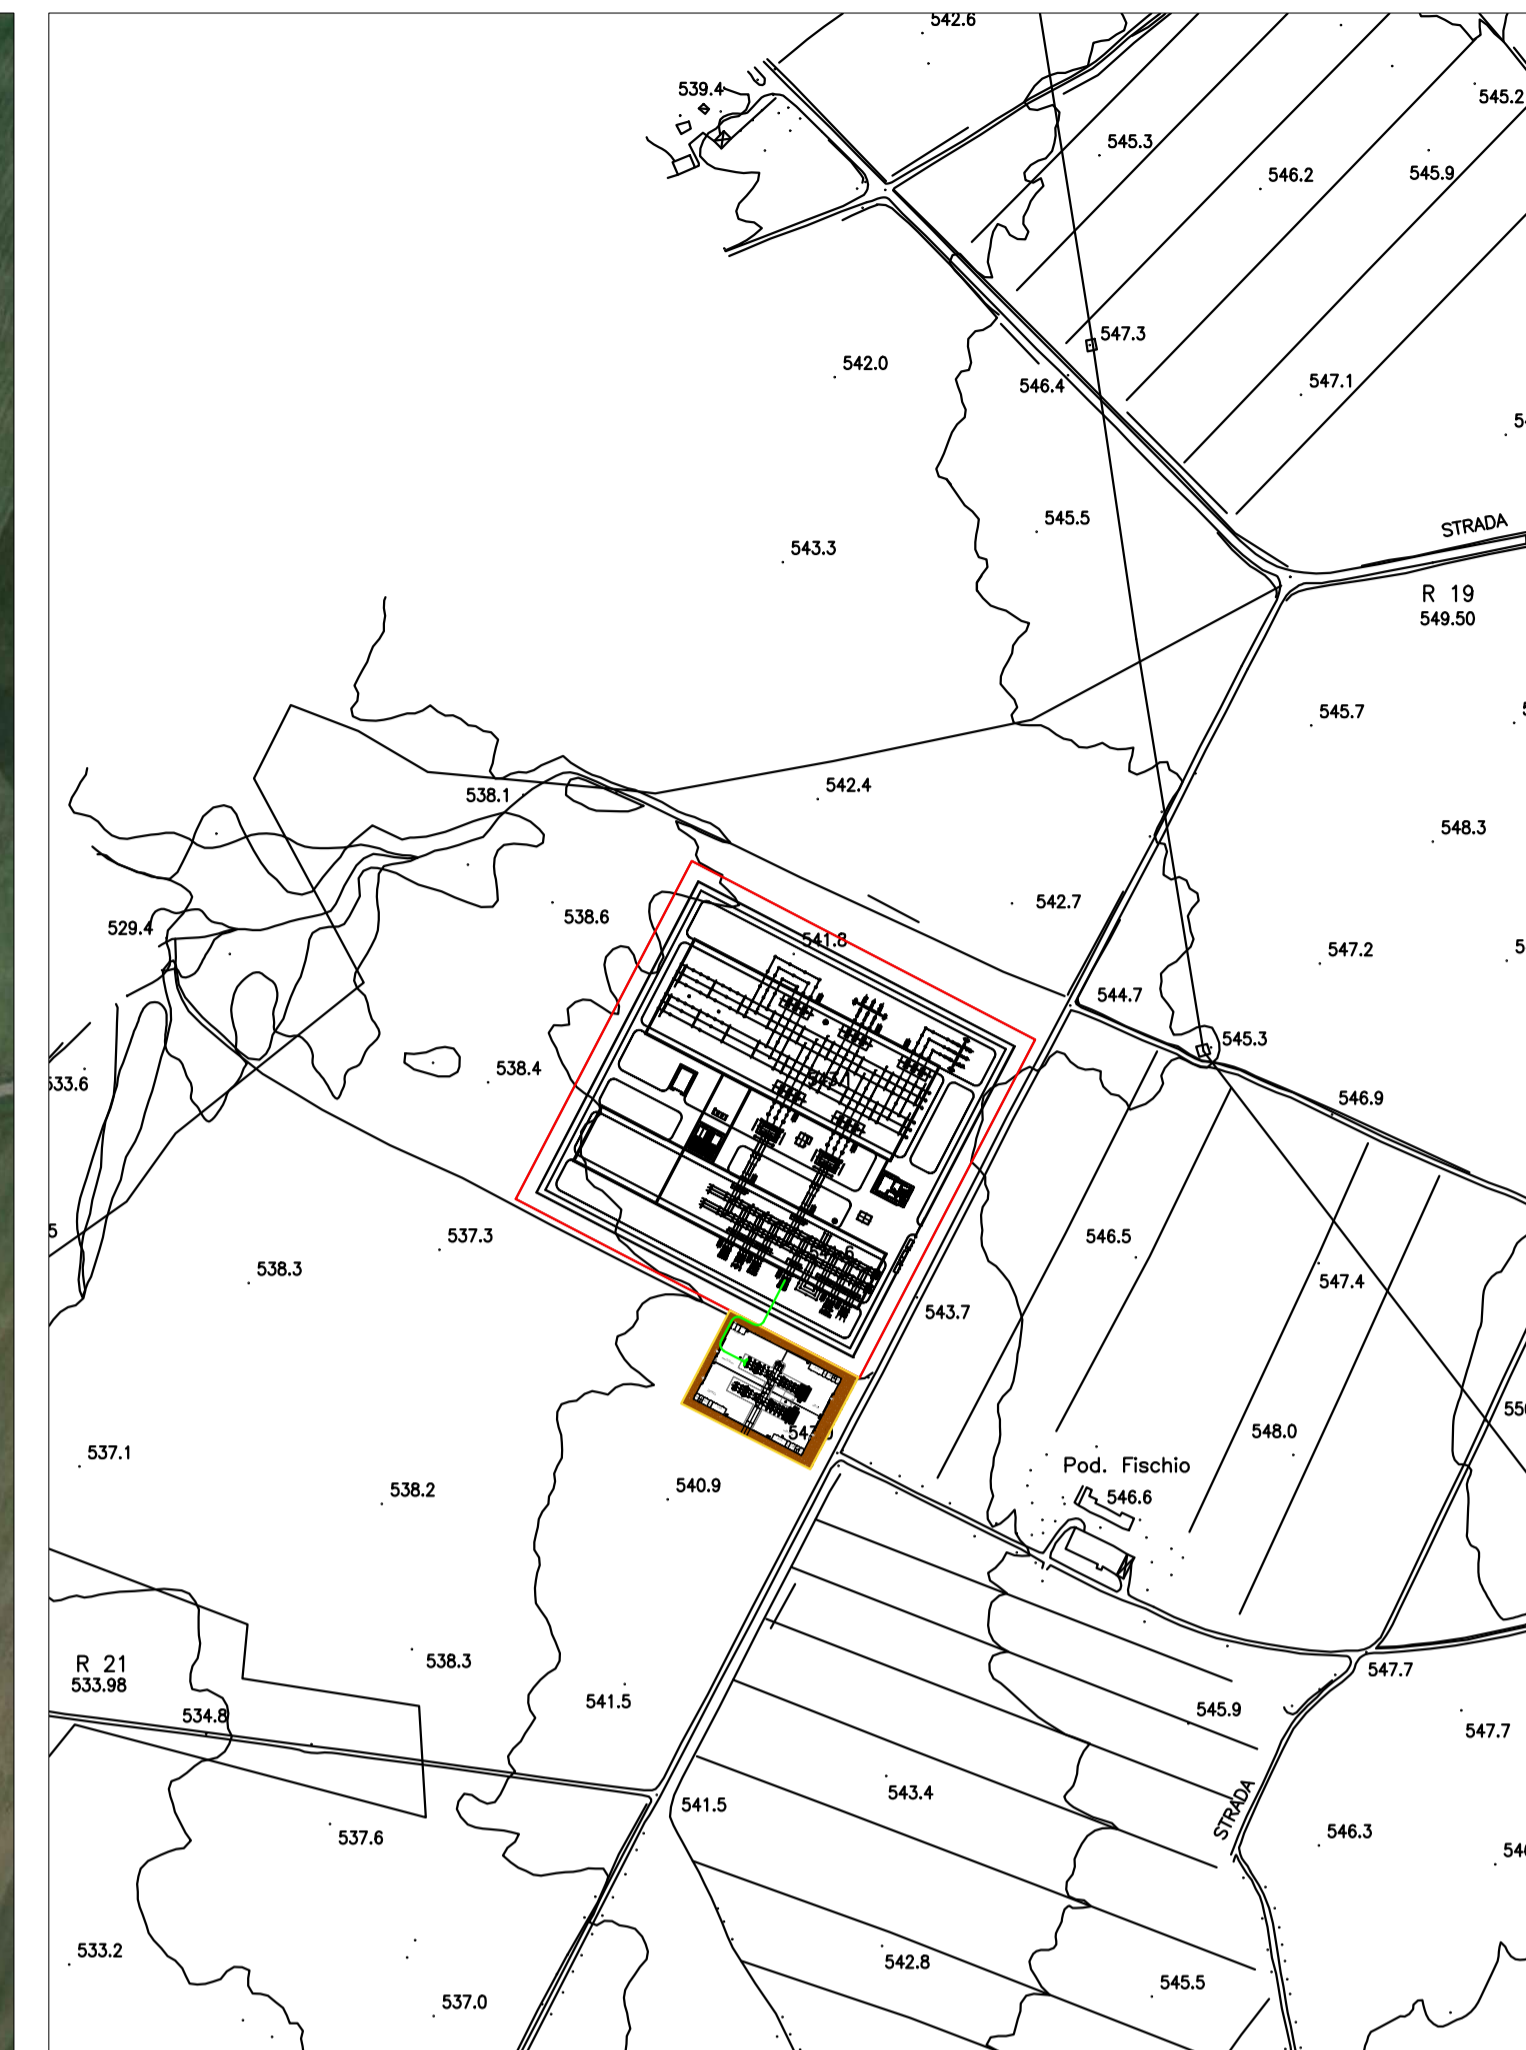

Comittente: **RWE**
 RWE RENEWABLES ITALIA S.R.L.
 via Andrea Doria, 41/G - 00192 Roma
 P.IVA/C.F. 06400370968
 PEC: rwerenewablesitalia@legalmail.it

Titolo del Progetto: **IMPIANTO AGRIVOLTAICO "DEIMOS"**
 DELLA POTENZA DI PICCO PARI A 47.017,1 kWp UBICATO NEI COMUNI DI
 ORVIETO (TR) E BAGNOREGIO (VT) E DELLE OPERE CONNESSE NEL COMUNE
 DI CASTELGIORGIO (TR)

Documento: **PROGETTO TECNICO DELLE OPERE** N° Documento: RWE-BGR-PTO-04

ID PROGETTO: RWE-BGR DISCIPLINA: PTO TIPOLOGIA: D FORMATO: A1

Inquadramento SEU su ortofoto e CTR

FOGLIO: 1 di 1 SCALA: - Nome file: RWE-BGR-PTO-04.pdf

Progettazione:

 SR International S.r.l.
 C.so Vittorio Emanuele II, 282-284 - 00186 Roma
 Tel. 06 8079555 - Fax 06 80693106
 C.F. e P.IVA 13457211004

Progettista:
 dott. ing. Andrea Bartolazzi


Rev.	Data Revisione	Descrizione Revisione	Redatto	Controllato	Approvato
00	01/10/2023	Prima emissione	SR International	RWE	RWE