



**PROFILO LONGITUDINALE  
LATO SX**  
scala 1:200

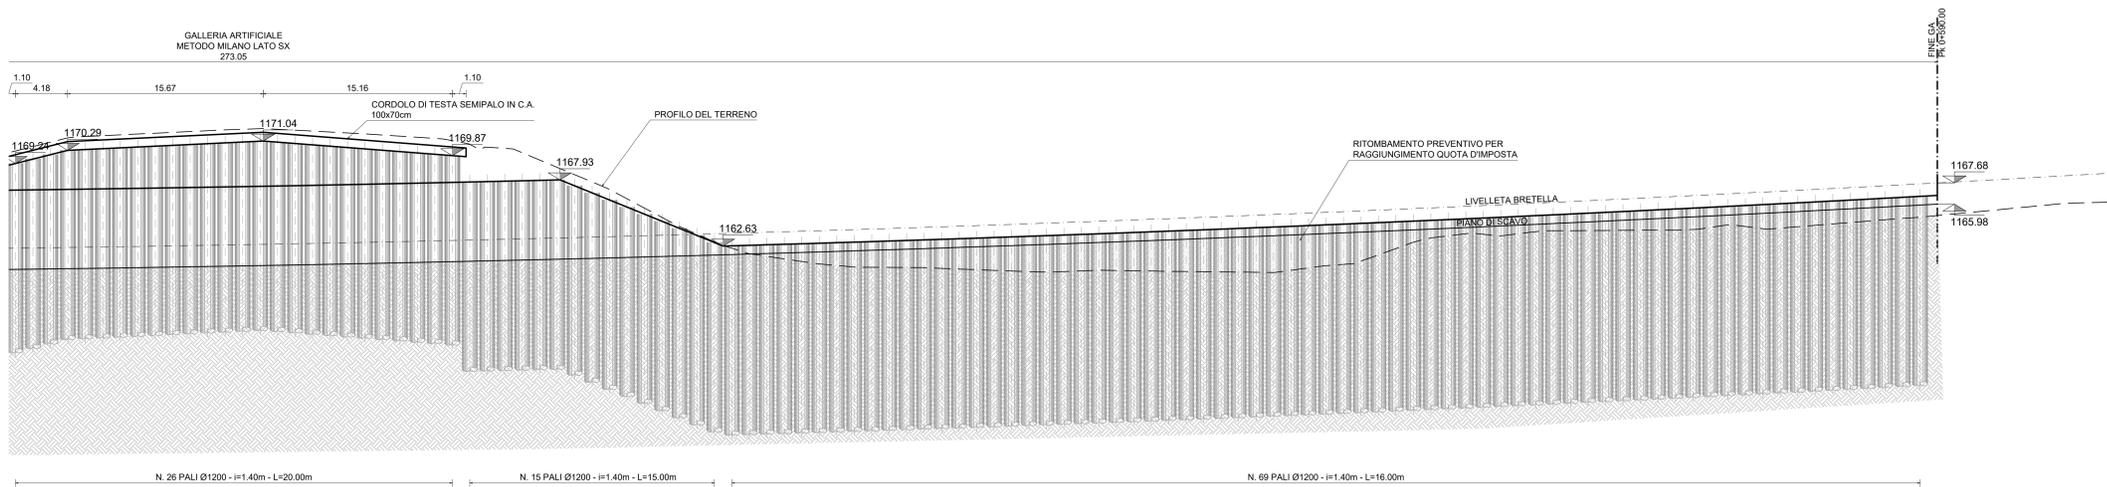


**PLANIMETRIA DI PROGETTO**  
scala 1:200



**PROFILO LONGITUDINALE  
LATO DX**  
scala 1:200

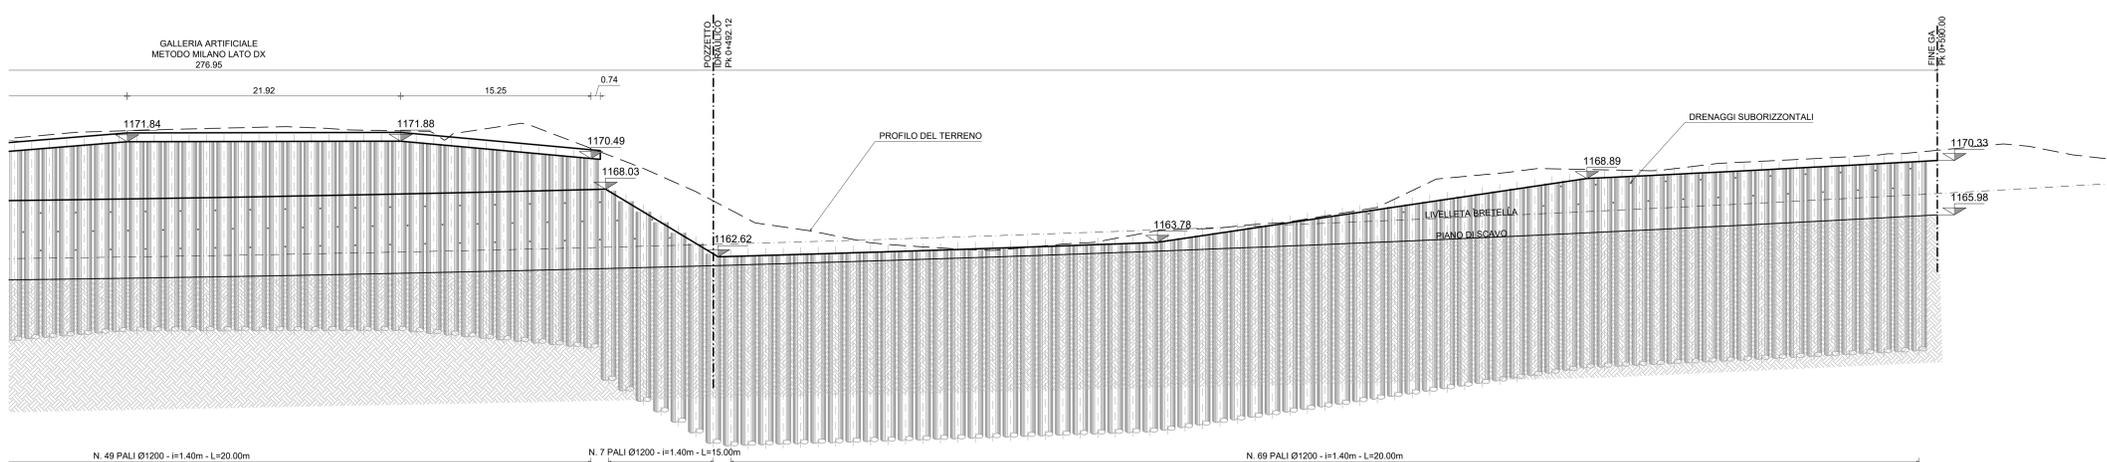

**PARTICOLARE POZZETTO IDRAULICO**  
scala 1:50

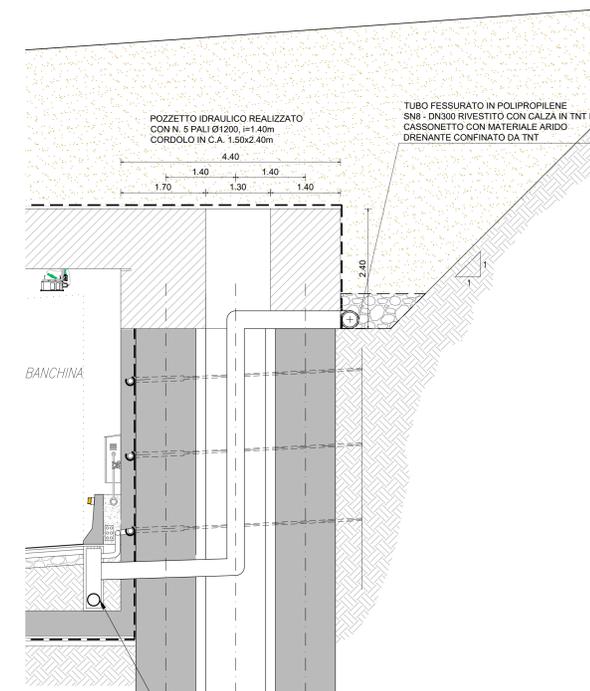

MOVIMENTI MATERIE	
SCAVO GA:	10415.80 mc
RIPORTO GA:	3009.54 mc
RITOMBAMENTO GA:	16130.45 mc



Direzione Progettazione e Realizzazione Lavori

**S.S.51 - VARIANTE DI CORTINA**  
LOTTO 1 - MIGLIORAMENTO DELLA VIABILITA' DI ACCESSO ALL'ABITATO DI CORTINA  
LOTTO 2 - BYPASS DI CORTINA

PROGETTO DI FATTIBILITA' TECNICO ECONOMICA VE406

**PROGETTAZIONE ATTI CP INGEGNERIA - ENGEKO - COOPROGETTI - SAIM**

IL PROGETTISTA RESPONSABILE DELL'INTEGRAZIONE DELLE PRESTAZIONI SPECIALISTICHE (DIPLOMATI) E' IL COORDINATORE PER LA SICUREZZA IN FASE DI PROGETTAZIONE: arch. Salvatore Vermiglio Ordine Architetti Provincia di Reggio Calabria n. 1270

IL COORDINATORE PER LA SICUREZZA IN FASE DI PROGETTAZIONE: arch. Salvatore Vermiglio Ordine Architetti Provincia di Reggio Calabria n. 1270

VISTO IL RESP. DEL PROCEDIMENTO Ing. Ettore De Casarom de la Grenetella

GRUPPO DI PROGETTAZIONE: **GP INGEGNERIA** (Mandatario) **ENGEKO** (Mandatario) **COOPROGETTI** (Mandatario) **SAIM** (Mandatario)

CONSORZIATE ESECUTIVE: **ENGEKO** (Mandatario) **COOPROGETTI** (Mandatario) **SAIM** (Mandatario)

ING. Ettore De Casarom de la Grenetella (Mandatario) Ing. Claudio Mulè (Dir. Ingegneri Provincia di Roma n. 20752) Ing. Antonio Di Stefano (Dir. Ingegneri Provincia di Roma n. 12154) Ing. Antonio Di Stefano (Dir. Ingegneri Provincia di Roma n. 14612) Ing. Giuseppe Caporali (Dir. Ingegneri Provincia di Palermo n. 893) Ing. Antonio Di Stefano (Dir. Ingegneri Provincia di Palermo n. 799) Ing. Antonio Di Stefano (Dir. Ingegneri Provincia di Palermo n. 42817) Ing. Giuseppe Provo (Dir. Ingegneri Provincia di Roma n. 20620)

IL PROGETTISTA SPECIALISTICO: **SAIM** (Mandatario)

LOTTO 1 - OPERE D'ARTE MAGGIORI  
Galleria artificiale Sate Raries  
Planimetria, profilo longitudinale tav. 2/2 scavi aperti

CODICE PROGETTO	NOME FILE	REVISIONE	SCALA
DPVE0406	T01G4010STPF02B	B	-
D			
C			
B	Revisione a seguito richieste CSLPP	Aprile '23	Morigi, E.Moscatelli, G. Guiducci
A	Emissione	Feb '23	Morigi, E.Moscatelli, G. Guiducci
REV.	DESCRIZIONE	DATA	REDATTO VERIFICATO APPROVATO