




**PROFILO LONGITUDINALE
LATO SX**
scala 1:200

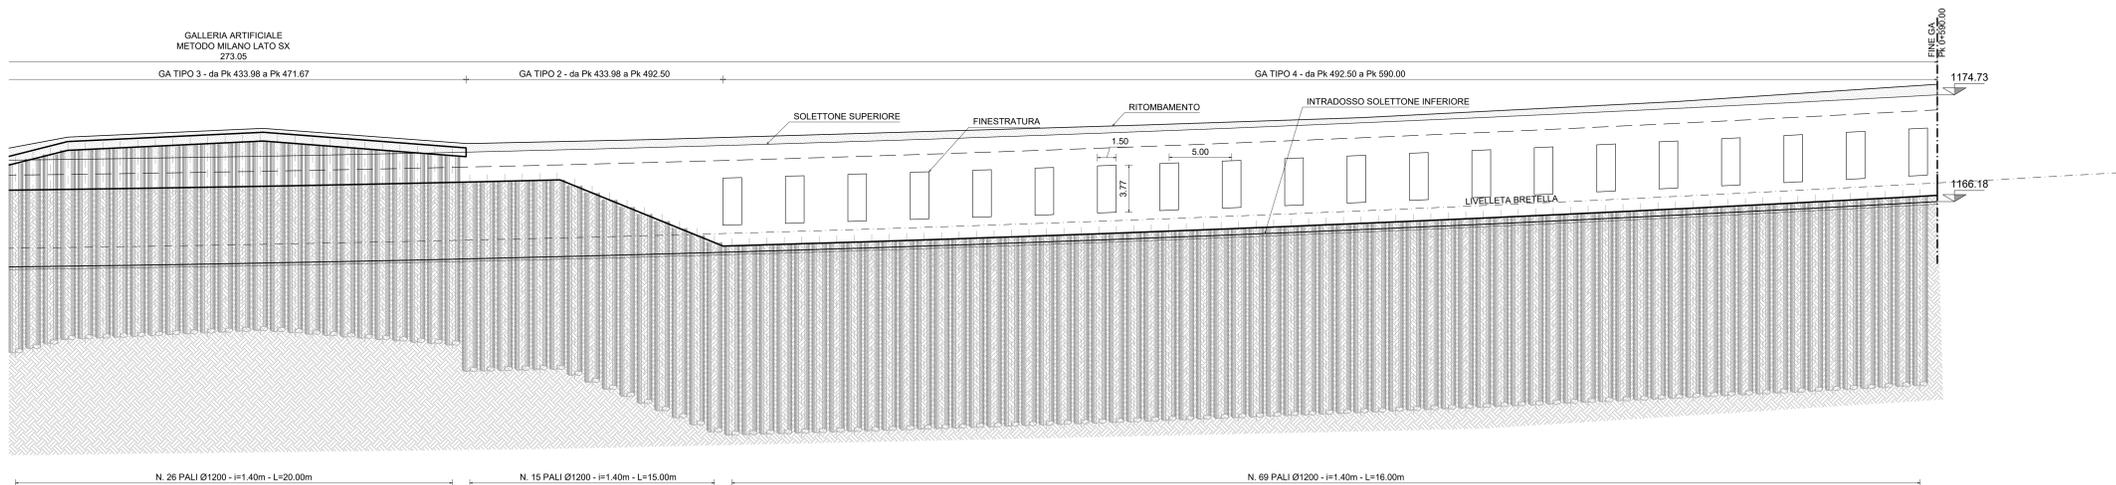

PLANIMETRIA DI PROGETTO
scala 1:200

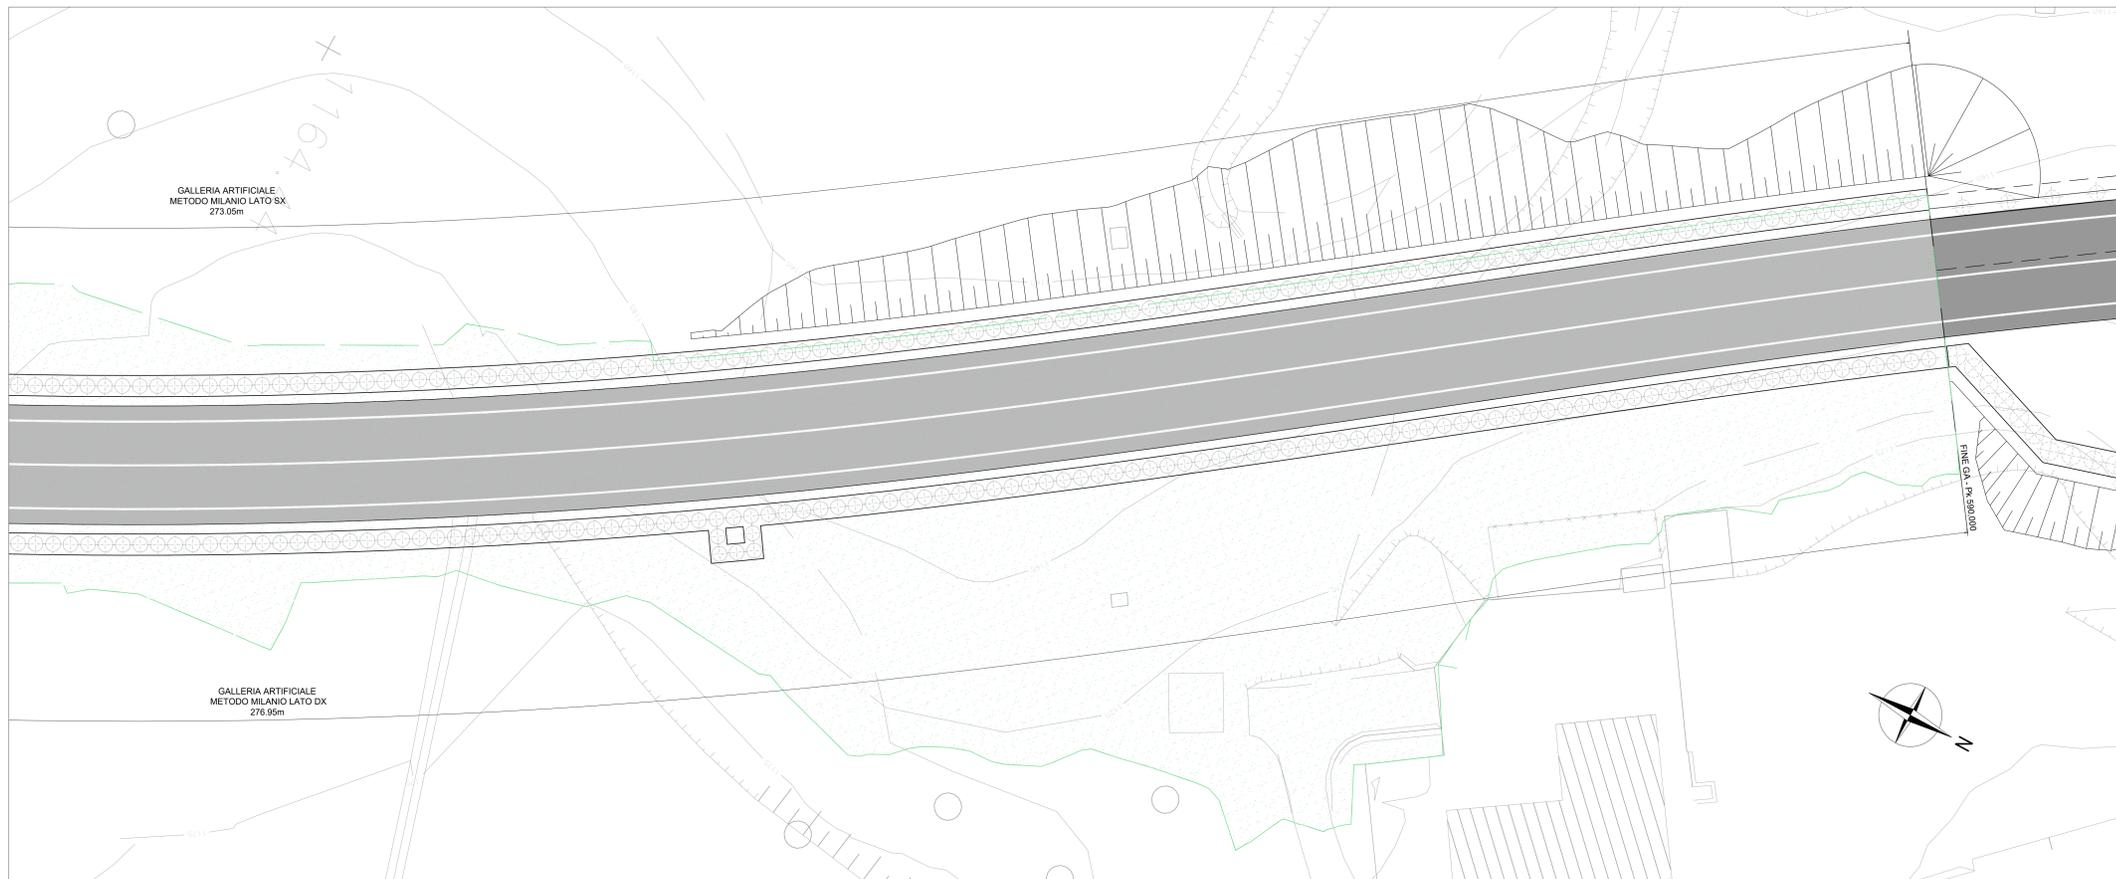

**PROFILO LONGITUDINALE
LATO DX**
scala 1:200

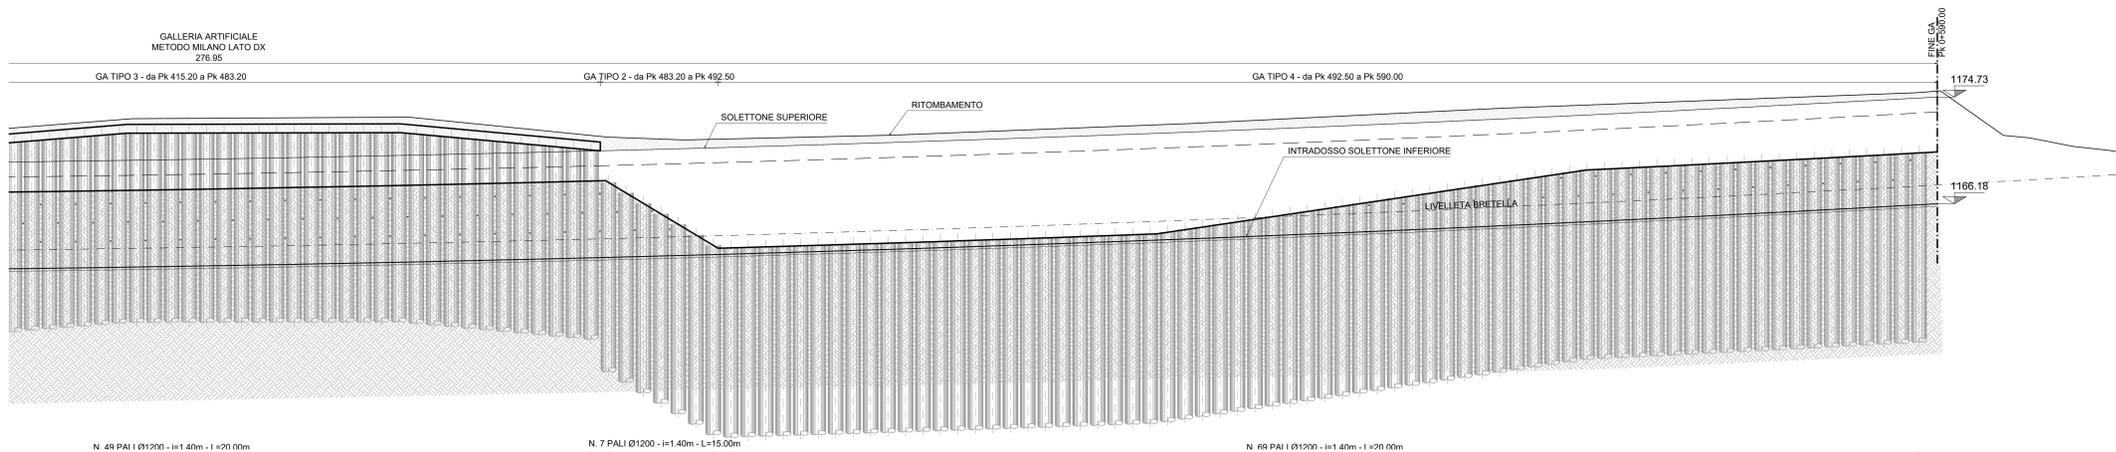

Sanas
GRUPPO FS ITALIANE
Direzione Progettazione e Realizzazione Lavori

S.S.51 - VARIANTE DI CORTINA
LOTTO 1 - MIGLIORAMENTO DELLA VIABILITA' DI ACCESSO ALL'ABITATO DI CORTINA
LOTTO 2 - BYPASS DI CORTINA

PROGETTO DI FATTIBILITA' TECNICO ECONOMICA VE406

PROGETTAZIONE: ATI CP INGEGNERIA - ENGEKO - COOPROGETTI - SAIM

IL PROGETTISTA RESPONSABILE DELL'INTEGRAZIONE DELLE PRESTAZIONI SPECIALISTICHE (DIRIGENTE RESPONSABILE)
Dott. Ing. GIORGIO GIUDICCI
Ordine Ingegneri Provincia di Roma n. 114035

IL GEOLOGO
Dott. Geol. Marco Leonardi
Ordine dei geologi della Regione Lazio n. 1541

COORDINATORE PER LA SICUREZZA IN FASE DI PROGETTAZIONE
arch. Salvatore Vermiglio
Ordine Architetti Provincia di Reggio Calabria n. 1270

VISTO: IL RESP. DEL PROCEDIMENTO
Ing. Ettore De Casaron de la Grenetelis

GRUPPO DI PROGETTAZIONE:
CP INGEGNERIA
CONSORZIATE ESECUTRICI:
COOPROGETTI

Ing. Ettore De Casaron de la Grenetelis
Dir. Ingegneri Provincia di Roma n. 20752
Ing. Claudio Maler
Dir. Ingegneri Provincia di Roma n. 12154
arch. Saverio Carotti
Dir. Architetti Provincia di Roma n. 14652
Ing. Giuseppe Caporossi
Dir. Ingegneri Provincia di Palermo n. 893
Ing. Marco De Luigi
Dir. Ingegneri Provincia di Palermo n. 799
Ing. Marco De Luigi
Dir. Ingegneri Provincia di Palermo n. 42857
Ing. Giuseppe Provo
Dir. Ingegneri Provincia di Roma n. 20620

LOTTO 1 - OPERE D'ARTE MAGGIORI
Galleria artificiale Sate Raries
Planimetria, profilo longitudinale tav. 2/2

CODICE PROGETTO	NOME FILE	REVISIONE	SCALA
DPVE0406	T01GA010STPF04B	B	-
D			
C			
B	Revisione a seguito richieste CSLPP	Aprile '23	E. Moscatelli G. Guiducci
A	Emissione	Feb '23	Morigi E. Moscatelli G. Guiducci
REV.	DESCRIZIONE	DATA	REDATTO VERIFICATO APPROVATO