PLANIMETRIA POZZETTI, POLIFORE E BASAMENTI

Scala 1:100

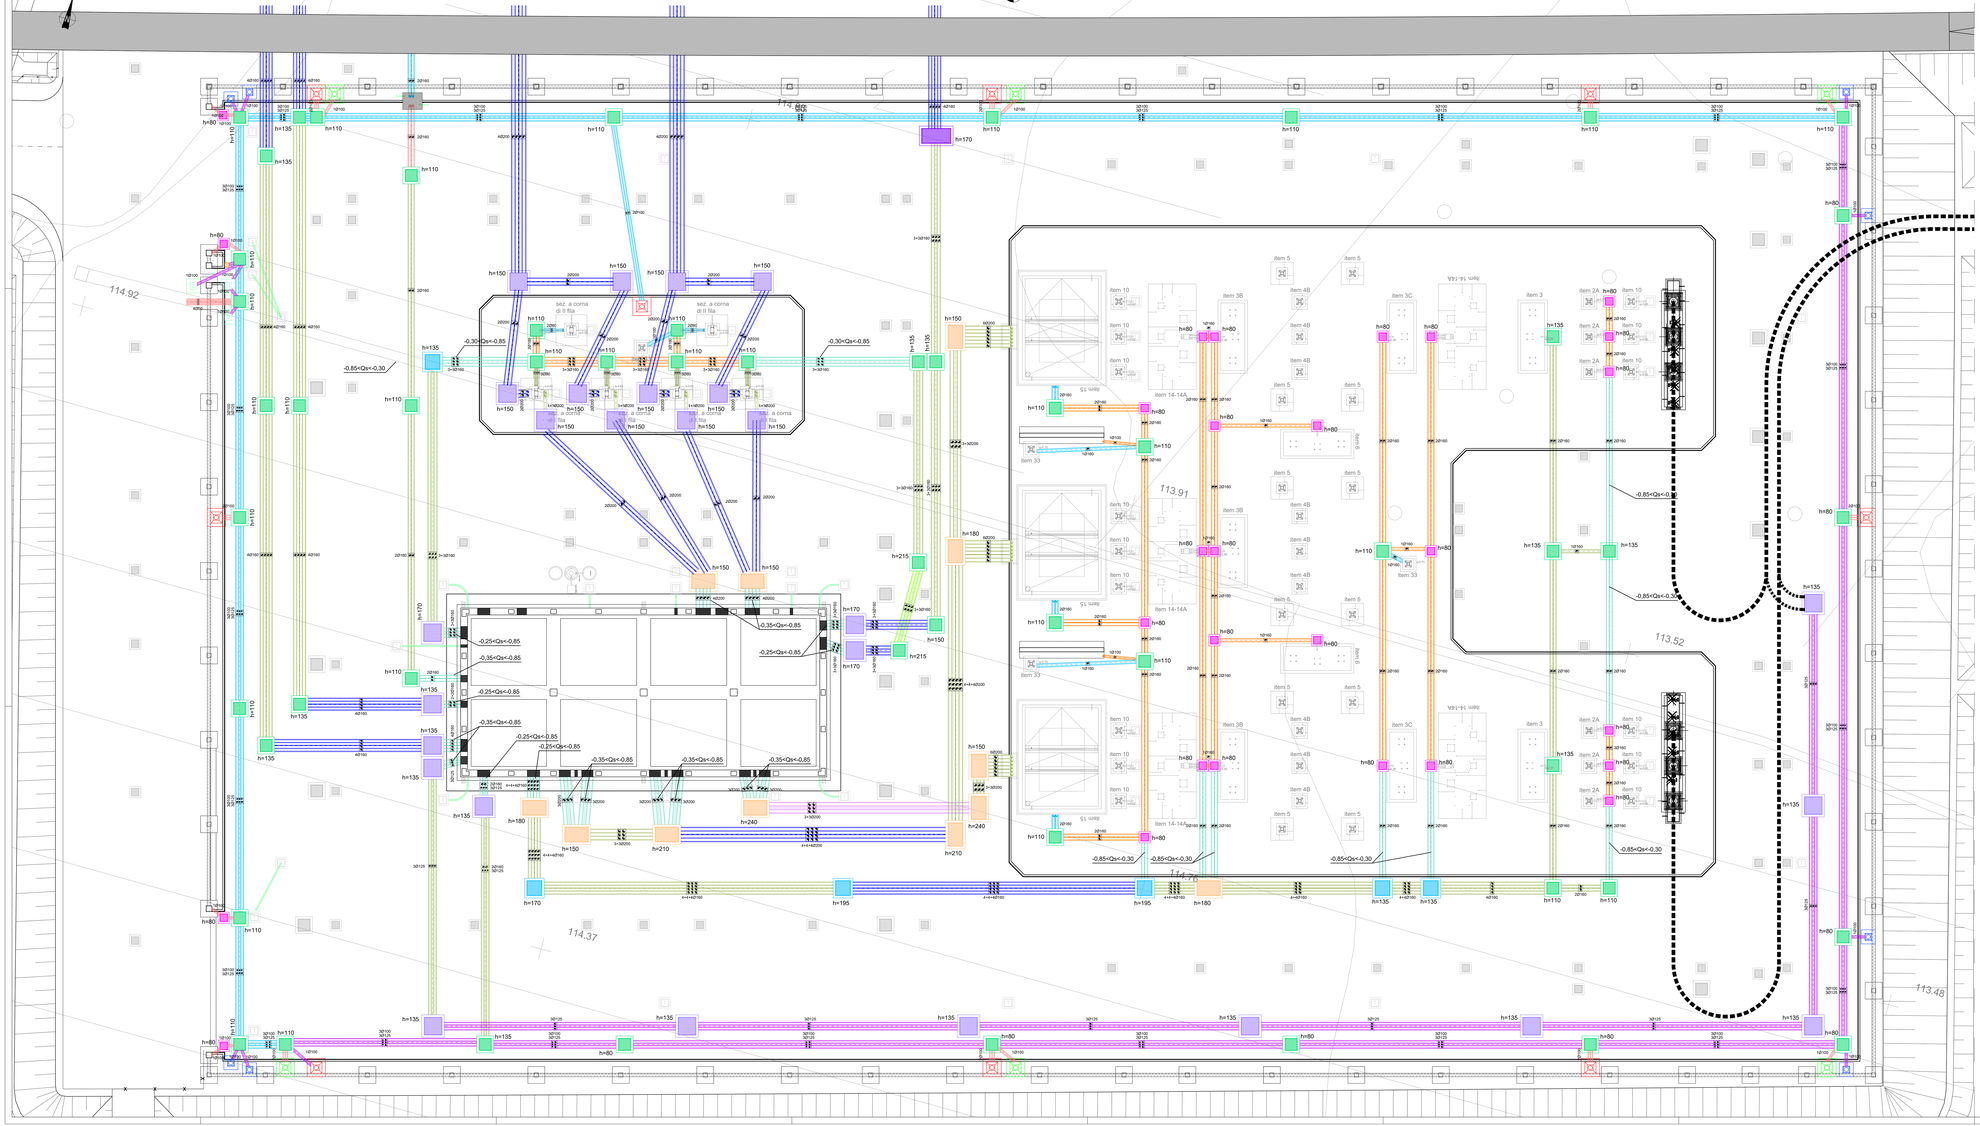

SEZIONI TIPICHE POSA CAVI AT

SEZ.A

SEZIONE TIPICA TRINCEA
PER DOPPIO CIRCUITO CON SINGOLO TRITUBO
scala 1:25

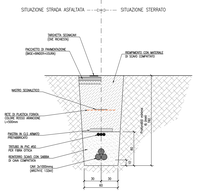
SITUAZIONE STRADA ASFALTATA
SITUAZIONE STERRATO
MAGRONE
PACCHETTO DI FONDAZIONE
SEMIBETONE CON MATERIALI DI CAVA COMPACTATO
MATERIALE SCARICATO
RETE DI GUARDIA FORATA
PIASTRA DI ACC.#ATO
SPONDA CON ZAMBA
DIVISORE
CAVI TELEFONICI
CAVI TELEFONICI
CAVI TELEFONICI