SEZIONE N.: 13

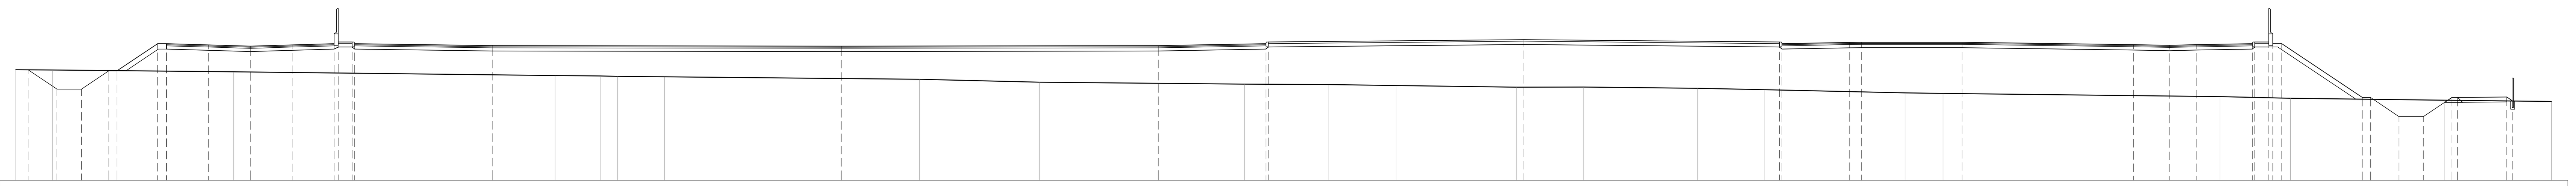

SCALA 1:200

Q. B. 108.000

QUOTA TERRENO	114.76 · 114.74 · 114.63 · 114.40 · 114.38 · 114.35 · 114.33 · 114.18 · 114.00 · 113.88 · 113.85 · 113.79 · 113.70 · 113.70 · 113.62 · 113.54 · 113.35 · 113.31 · 113.12 · 113.02 · 112.90 · 112.82
DISTANZA TERRENO	0.00 · 2.24 · 13.31 · 32.96 · 35.72 · 36.78 · 39.65 · 55.24 · 62.57 · 75.11 · 80.22 · 84.36 · 91.74 · 95.82 · 102.80 · 106.87 · 115.49 · 117.81 · 134.73 · 139.04 · 148.44 · 155.00
QUOTA PROGETTO	114.76 · 113.58 · 113.58 · 114.69 · 114.69 · 114.69 · 116.35 · 116.35 · 116.28 · 116.20 · 116.28 · 116.35 · 116.45 · 116.45 · 116.23 · 116.23 · 116.23 · 116.20 · 116.23 · 116.45 · 116.60 · 116.45 · 116.43 · 116.44 · 116.44 · 116.29 · 116.25 · 116.29 · 116.45 · 116.45 · 116.35 · 113.06 · 113.06 · 111.90 · 111.90 · 113.06 · 113.06 · 113.09 · 112.85
DISTANZA PROGETTO	0.75 · 2.52 · 4.02 · 5.68 · 6.18 · 6.18 · 8.67 · 9.21 · 11.78 · 14.33 · 16.89 · 19.46 · 19.71 · 20.56 · 29.12 · 29.12 · 29.12 · 50.46 · 69.84 · 76.56 · 92.18 · 107.81 · 112.09 · 112.83 · 118.96 · 129.44 · 131.66 · 133.29 · 136.86 · 137.71 · 138.50 · 143.43 · 143.93 · 145.67 · 147.17 · 148.91 · 149.26 · 152.26 · 152.63

SEZIONE N.: 14

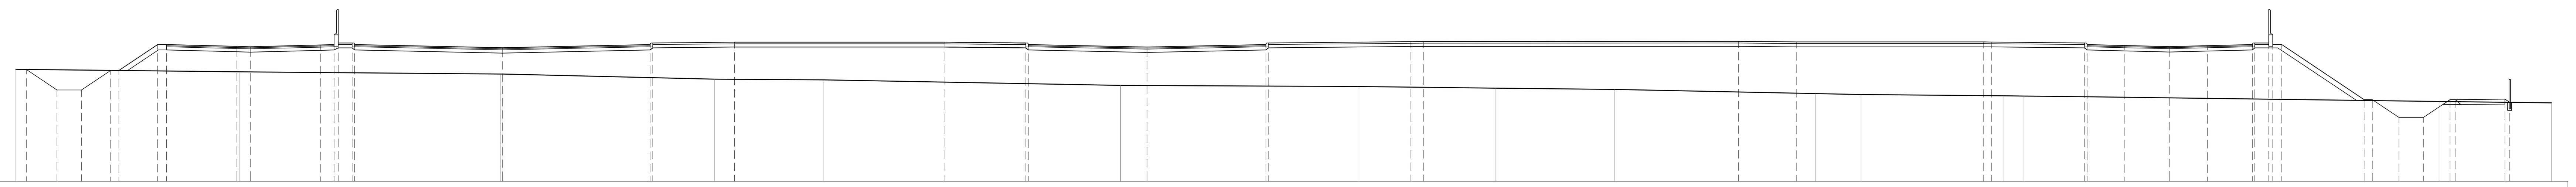

SCALA 1:200

Q. B. 108.000

QUOTA TERRENO	114.84 · 114.68 · 114.55 · 114.55 · 114.23 · 114.19 · 113.86 · 113.86 · 113.79 · 113.69 · 113.61 · 113.36 · 113.30 · 113.22 · 113.21 · 113.16 · 112.87 · 112.79
DISTANZA TERRENO	0.00 · 13.69 · 29.62 · 29.78 · 42.72 · 49.35 · 67.53 · 67.54 · 82.10 · 90.47 · 97.73 · 110.00 · 112.80 · 121.52 · 122.75 · 126.66 · 148.13 · 155.00
QUOTA PROGETTO	114.83 · 113.58 · 113.58 · 114.77 · 114.77 · 114.77 · 116.35 · 116.35 · 116.24 · 116.22 · 116.33 · 116.35 · 116.45 · 116.45 · 116.16 · 116.45 · 116.50 · 116.50 · 116.45 · 116.20 · 116.45 · 116.53 · 116.54 · 116.54 · 116.51 · 116.51 · 116.51 · 116.45 · 116.29 · 116.23 · 116.29 · 116.45 · 116.45 · 116.35 · 112.99 · 112.99 · 111.90 · 111.90 · 112.99 · 112.99 · 113.02 · 112.82
DISTANZA PROGETTO	0.64 · 2.52 · 4.02 · 5.80 · 6.30 · 6.30 · 8.67 · 9.21 · 13.51 · 14.33 · 18.64 · 19.46 · 19.71 · 20.56 · 29.74 · 38.93 · 43.93 · 56.74 · 61.74 · 69.15 · 76.56 · 85.28 · 86.04 · 105.30 · 108.85 · 120.29 · 120.76 · 126.46 · 128.92 · 131.66 · 133.97 · 136.86 · 137.71 · 138.50 · 143.55 · 144.05 · 145.67 · 147.17 · 148.80 · 149.15 · 152.15 · 152.44

SEZIONE N.: 15

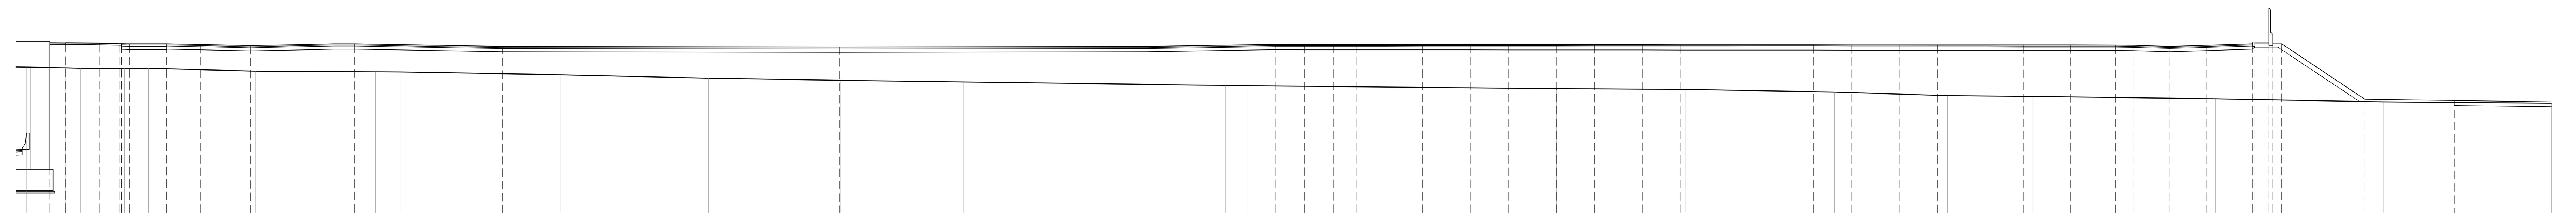

SCALA 1:200

Q. B. 106.000

QUOTA TERRENO	114.93 · 114.92 · 114.88 · 114.86 · 114.86 · 114.85 · 114.67 · 114.63 · 114.64 · 114.63 · 114.46 · 114.25 · 114.12 · 114.02 · 113.84 · 113.81 · 113.80 · 113.79 · 113.61 · 113.56 · 113.40 · 113.18 · 113.13 · 112.99 · 112.79 · 112.72
DISTANZA TERRENO	0.00 · 0.66 · 3.06 · 3.95 · 6.63 · 8.11 · 14.67 · 22.00 · 22.32 · 23.53 · 33.31 · 42.35 · 50.39 · 57.95 · 71.48 · 73.96 · 74.78 · 75.31 · 94.20 · 102.05 · 111.17 · 118.08 · 123.30 · 134.47 · 144.72 · 155.00
QUOTA PROGETTO	116.40 · 116.41 · 116.40 · 116.39 · 116.38 · 116.38 · 116.37 · 116.36 · 116.35 · 116.35 · 116.35 · 116.31 · 116.24 · 116.30 · 116.35 · 116.35 · 116.19 · 116.16 · 116.19 · 116.32 · 116.31 · 116.31 · 116.31 · 116.31 · 116.31 · 116.31 · 116.30 · 116.30 · 116.30 · 116.30 · 116.30 · 116.30 · 116.29 · 116.29 · 116.29 · 116.29 · 116.29 · 116.29 · 116.28 · 116.28 · 116.28 · 116.26 · 116.20 · 116.26 · 116.45 · 116.45 · 116.35 · 112.96 · 112.88 · 112.82 · 112.80
DISTANZA PROGETTO	2.06 · 3.05 · 4.30 · 5.11 · 5.70 · 5.95 · 6.36 · 6.45 · 6.95 · 9.21 · 9.21 · 11.29 · 14.33 · 17.38 · 19.46 · 20.71 · 29.74 · 50.33 · 69.15 · 76.98 · 78.77 · 80.55 · 81.92 · 83.70 · 85.99 · 88.94 · 91.24 · 94.18 · 96.48 · 99.42 · 101.73 · 104.65 · 106.98 · 109.89 · 112.23 · 115.13 · 117.48 · 120.37 · 122.73 · 125.61 · 128.34 · 129.42 · 131.66 · 133.90 · 136.86 · 137.71 · 138.50 · 143.59 · 149.06 · 153.83 · 155.00

SEZIONE N.: 16

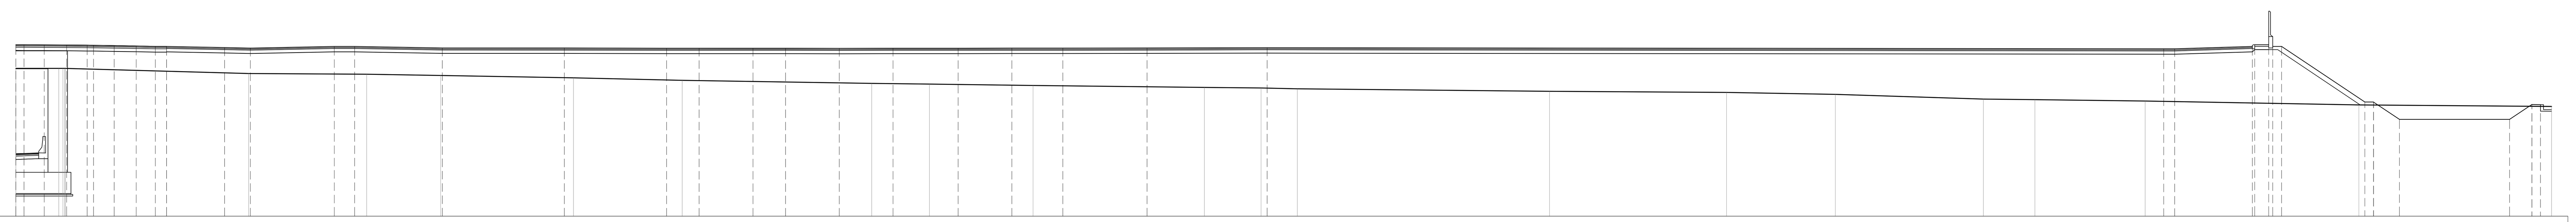

SCALA 1:200

Q. B. 106.000

QUOTA TERRENO	115.01 · 115.01 · 115.01 · 114.70 · 114.66 · 114.58 · 114.44 · 114.28 · 114.10 · 114.05 · 113.97 · 113.85 · 113.81 · 113.76 · 113.61 · 113.55 · 113.43 · 113.14 · 113.11 · 113.02 · 112.78 · 112.69
DISTANZA TERRENO	0.00 · 2.62 · 3.02 · 14.23 · 21.45 · 25.97 · 34.09 · 40.74 · 52.31 · 55.85 · 62.18 · 72.66 · 76.11 · 78.33 · 93.75 · 104.57 · 111.22 · 120.27 · 123.42 · 130.16 · 143.22 · 155.00
QUOTA PROGETTO	116.45 · 116.45 · 116.44 · 116.43 · 116.42 · 116.41 · 116.40 · 116.37 · 116.35 · 116.35 · 116.35 · 116.28 · 116.24 · 116.35 · 116.35 · 116.26 · 116.25 · 116.24 · 116.24 · 116.24 · 116.24 · 116.23 · 116.24 · 116.24 · 116.24 · 116.24 · 116.25 · 116.27 · 116.20 · 116.20 · 116.45 · 116.45 · 116.35 · 112.96 · 112.95 · 112.96 · 111.90 · 111.90 · 112.81 · 112.81 · 112.80
DISTANZA PROGETTO	0.00 · 0.50 · 1.74 · 3.10 · 4.36 · 4.75 · 6.01 · 7.36 · 8.53 · 9.21 · 9.21 · 12.76 · 14.33 · 19.47 · 20.71 · 26.07 · 33.53 · 39.78 · 41.77 · 45.06 · 47.05 · 50.33 · 53.62 · 57.60 · 60.89 · 64.00 · 69.15 · 76.49 · 131.30 · 131.96 · 136.86 · 137.71 · 138.50 · 143.59 · 144.12 · 145.70 · 152.43 · 153.79 · 154.32

DISEGNI DI RIFERIMENTO

DESCRIZIONE	CODICE
– FA51 – FABBRICATO SSE SONA – PK 143+974 – ELENCO ELABORATI DI RIFERIMENTO	IN0R11EE2LSFA5100001

NOTE GENERALI

- TUTTE LE MISURE ESPRESSE SONO IN METRI, SALVO OVE DIVERSAMENTE INDICATO
- TUTTE LE QUOTE ALTIMETRICHE SONO ESPRESSE IN METRI s.l.m.
- TUTTE LE PROGRESSIVE SONO ESPRESSE IN CHILOMETRI
- Q.R. = QUOTA DI RIFERIMENTO

COMMITTENTE: RFI RETE FERROVIARIA ITALIANA GRUPPO FERROVIE DELLO STATO

ALTA SORVEGLIANZA: ITALFERR GRUPPO FERROVIE DELLO STATO

GENERAL CONTRACTOR: Cepav due Consorzio ENI per l' Alta Velocità

INFRASTRUTTURE FERROVIARIE STRATEGICHE DEFINITE DALLA LEGGE OBIETTIVO N. 443/01

LINEA A.V. /A.C. TORINO - VENEZIA Tratta MILANO - VERONA
Lotto funzionale Brescia-Verona
PROGETTO ESECUTIVO

FA51 - FABBRICATO SSE SONA - PK 143+974
SEZIONI TRASVERSALI PIAZZALE
TAVOLA 2

GENERAL CONTRACTOR	DIRETTORE LAVORI	SCALA :
Consorzio Cepav due Data:	Data:	1:200

COMMESSA	LOTTO	FASE	ENTE	TIPO DOC.	OPERA/DISCIPLINA	PROGR.	REV.
IN0R	11	E	E2	W9	FA5105	002	A

PROGETTAZIONE

Rev.	Descrizione	Redatto	Data	Verificato	Data	Progettista Integratore	Data
A	EMISSIONE	Rocca	31/08/23	Aiello	31/08/23	Laffranchi	31/08/23
B							
C							

IL PROGETTISTA (Dott. Ing. V. Aiello) ALBO PROVINCIALE INGEGNERI VERONA — Data: 31/08/2023

CIG. 751447334A — File: IN0R11EE2W9FA5105002A_10.dwg

Progetto cofinanziato dalla Unione Europea — CUP: F81H91000000008

Scala di plot: 1: