PLANIMETRIA ELETTROMECCANICA

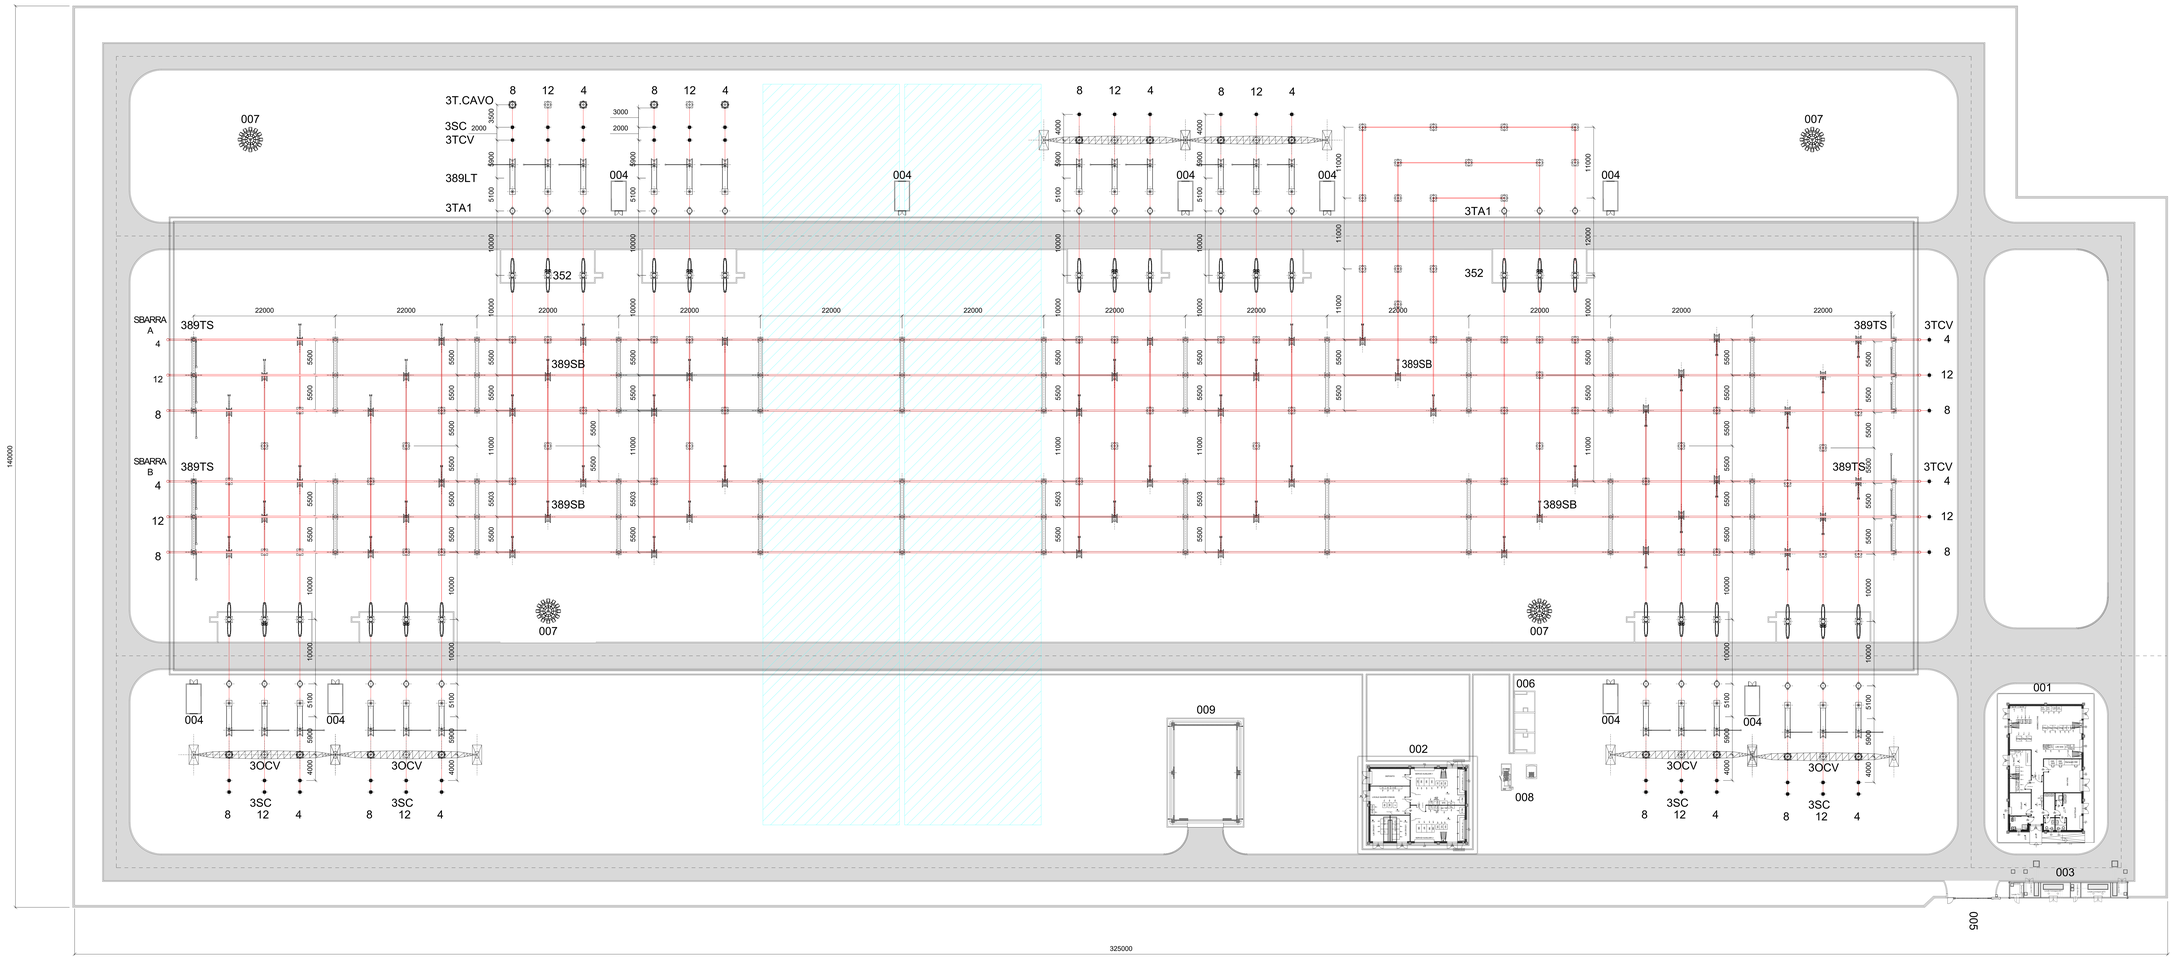

LEGENDA

Area disponibile per sviluppi futuri 380 kV

	RIFERIMENTO	DESCRIZIONE OPERE DI PROGETTO
GENERALE DI STAZIONE	001	EDIFICIO COMANDO
	002	EDIFICIO SERVIZI AUSILIARI
	003	EDIFICIO CONSEGNA M.T.
	004	CHIOSCO
	005	PASSO CARRAIO - INGRESSO PRINCIPALE
	006	TRASFORMATORI M.T. / B.T.
	007	TORRE FARO 35mt.
	008	GRUPPO DIESEL E CISTERNA GASOLIO
	009	EDIFICIO MAGAZZINO

	RIFERIMENTO	DESCRIZIONE OPERE DI PROGETTO
SEZIONE 380kV	389LT	SEZIONATORE ORIZZONTALE TRIPOLARE CON L.T. 420kV
	389SB	SEZIONATORE VERTICALE TRIPOLARE 420kV
	389TS	SEZIONATORE DI TERRA SBARRE TRIPOLARE 420kV
	352	INTERRUTTORE TRIPOLARE 420kV
	3OCV	BOBINA SBARRAMENTO 4000A
	3TCV	TVC 420kV
	3TA1	TA 420kV
	3SC	SCARICATORE 420kV

barium bay
FINANCED BY ARK GROUP AND GALILEO

GALILEO

PROGETTO PER LA REALIZZAZIONE DI UN IMPIANTO PER LA PRODUZIONE DI ENERGIA MEDIANTE LO SFRUTTAMENTO DEL VENTO NEL MARE ADRIATICO MERIDIONALE - BARIUM BAY
74 WTG – 1.110 MW

PROGETTO DEFINITIVO - SIA

Progettazione e SIA

Indagini ambientali e studi specialistici

Studio misure di mitigazione e compensazione

supervisione scientifica

5 OPERE DI CONNESSIONE ALLA RETE

T.5.a.1 Stazione Elettrica RTN 380 kV - Pianta elettromeccanica

scala 1:200

REV.	DATA	DESCRIZIONE
00	06/23	1° emissione
01	03/24	integrazioni enti

Firmato digitalmente da:
Francesco Falco
Firmato il 19/03/2024 17:46
Valido dal 19/01/2022 al 19/01/2025
InfoCamere Qualified Electronic Signature CA

Firmato digitalmente da:
FRANCESCO DOLZANI
Firmato il 19/03/2024 17:46
Valido dal 19/01/2022 al 19/01/2025
InfoCamere Qualified Electronic Signature CA