


Comune di Monreale
FG.185

Comune di Monreale
FG.186


Comune di Monreale
FG.187

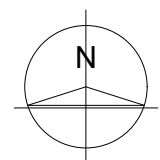

LEGENDA

- AREE FTV DI IMPIANTO
- SE "MONREALE 3" 220/36 KV
- CAVIDOTTO INTERRATO MT
- ELETTRODOTTO INTERRATO AT

QUADRO DI UNIONE

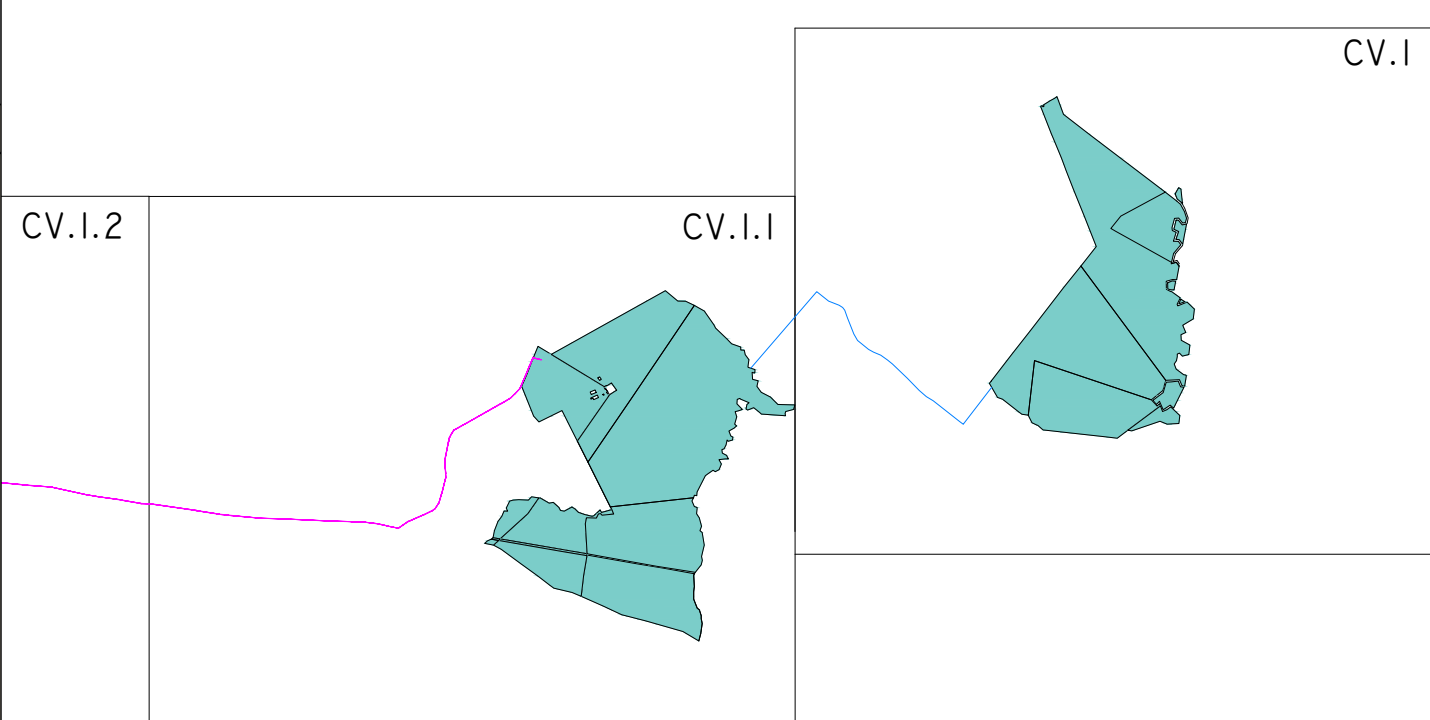

Regione: Sicilia
Provincia: Palermo
Comune: Monreale
Località: Trenta-Ravanusa

IMPIANTO AGRIVOLTAICO "MONREALE-C.DA TRENTA"
DELLA POTENZA DI 40 MW IN IMMISSIONE
PROGETTAZIONE DEFINITIVA

Titolo: AGRFV-PA-EPD000A0
Planimetria impianto su catastale (Campo A)

Allegato: Progettazione:

CV.1

Visti / Firme / Timbri:



Ing. Maurizio Moscoloni

Note:

REVISIONI					
Data	Rev.	Descrizione revisioni	Elaborato da:	Controllato da:	Approvato da:
11.04.2023	0	PRIMA EMISSIONE	Ing. M. Moscoloni	Ing. M. Moscoloni	FLEGONE srl



FLEGONE srl

Via Monte Napoleone, 8
20121 MILANO (MI)
Registrazione n. 4