


LEGENDA

- AREE FTV DI IMPIANTO
- SE "MONREALE 3" 220/36 KV
- CAVIDOTTO INTERRATO MT
- ELETTRODOTTO INTERRATO AT

QUADRO DI UNIONE

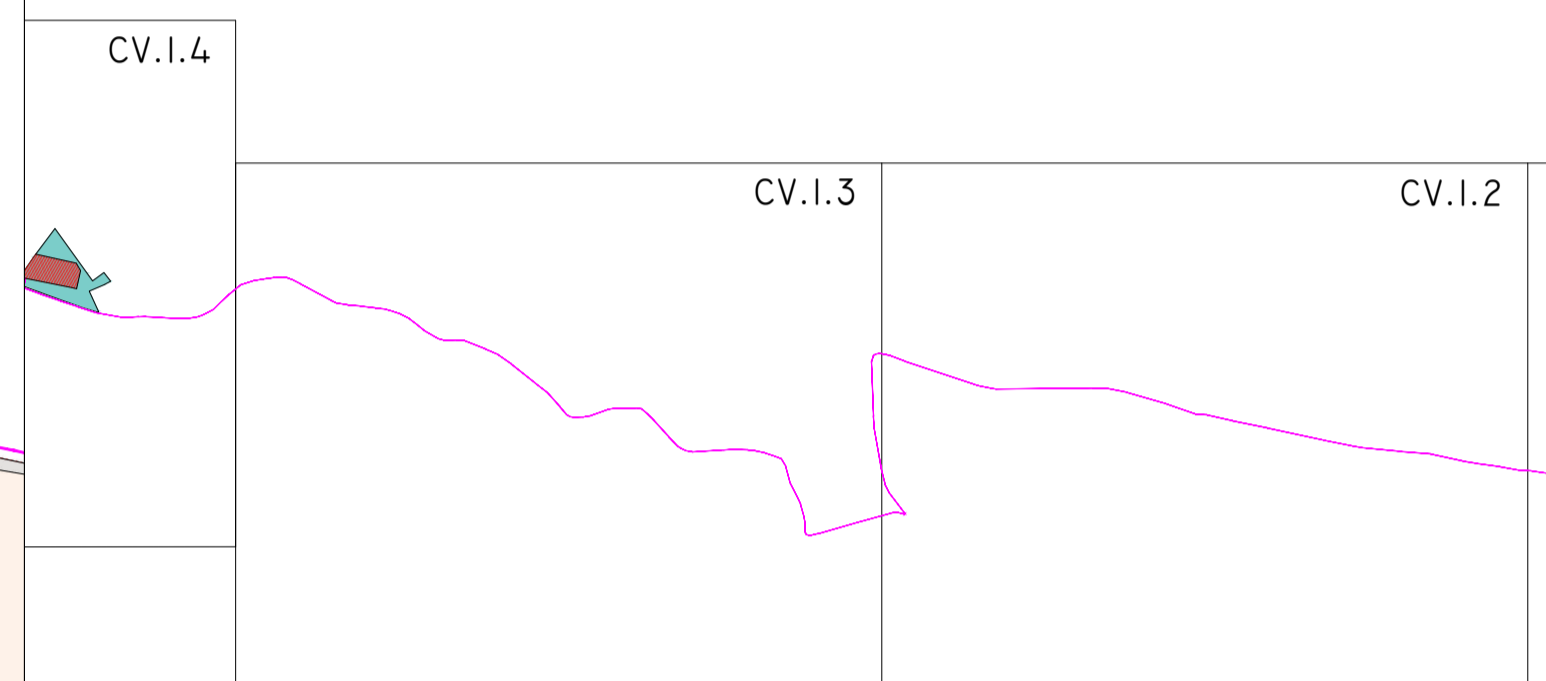

Comune di Gibellina
Fig. 8

Comune di Gibellina
Fig. 9

Comune di Gibellina
Fig. 10

Regione: Sicilia
 Provincia: Palermo
 Comune: Monreale
 Località: Trenta-Ravanusa

**IMPIANTO AGRIVOLTAICO "MONREALE-C.DA TRENTA"
 DELLA POTENZA DI 40 MW IN IMMISSIONE
 PROGETTAZIONE DEFINITIVA**

Titolo: AGRFV-PA-EPD003A0
 Planimetria impianto su catastale (Elettrodotto AT)

Allegato: Progettazione:

CV.1.3

Visti / Firme / Timbri:

Ing. Maurizio Moscoloni

Note:

Data	Rev.	Descrizione revisioni	Elaborato da:	Controllato da:	Approvato da:
11.04.2023	0	PRIMA EMISSIONE	Ing. M. Moscoloni	Ing. M. Moscoloni	FLEGONE srl
REVISIONI					



FLEGONE srl
 Via Monte Napoleone, 8
 20121 MILANO MI
 flegone@pec.it