








**LEGENDA**

-  AREE FTV DI IMPIANTO
-  SE "MONREALE 3" 220/36 kV
-  CAVIDOTTO INTERRATO MT
-  ELETTRODOTTO INTERRATO AT

**QUADRO DI UNIONE**

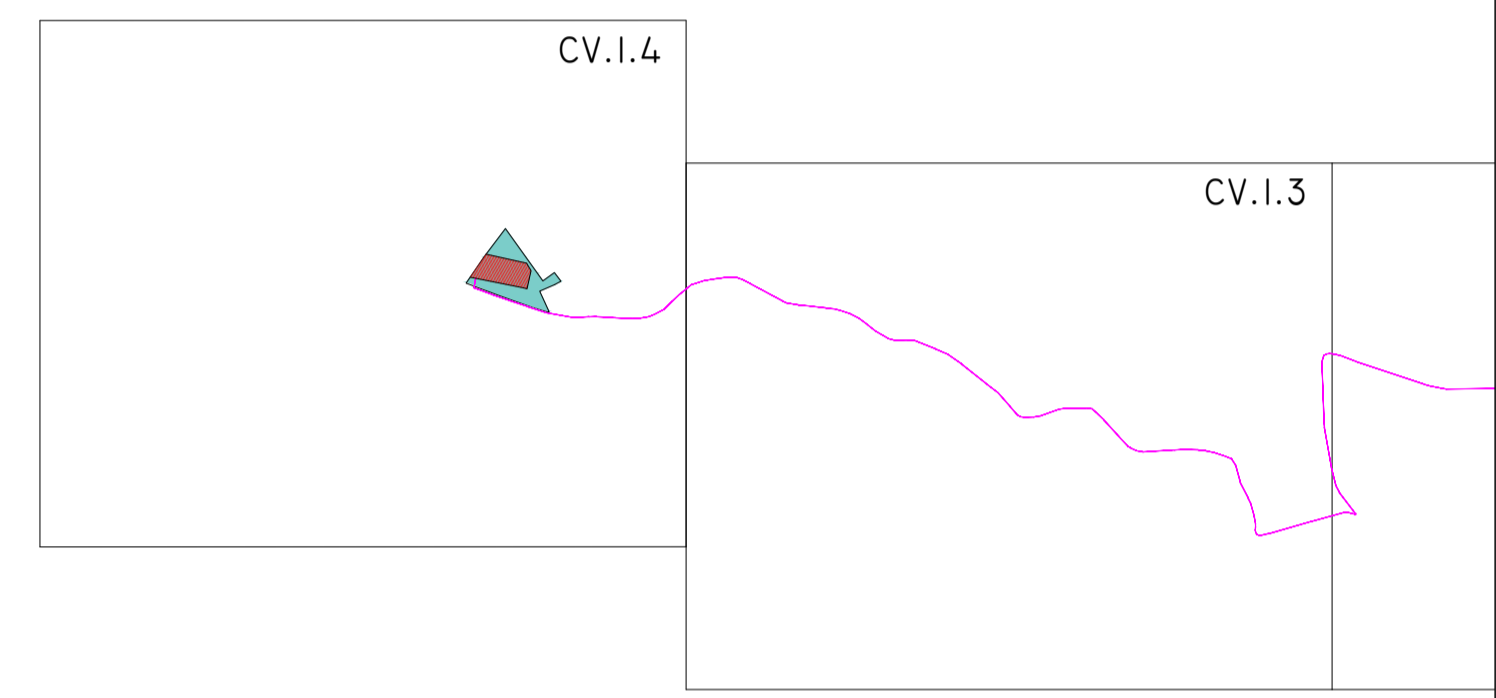

Regione: Sicilia  
 Provincia: Palermo  
 Comune: Monreale  
 Località: Trenta-Ravanusa

**IMPIANTO AGRIVOLTAICO "MONREALE-C.DA TRENTA"**  
**DELLA POTENZA DI 40 MW IN IMMISSIONE**  
**PROGETTAZIONE DEFINITIVA**

Titolo: AGRFV-PA-EPD004A0  
 Planimetria impianto su catastale (Elettrodotto AT)

Allegato:                      Progettazione:

**CV.1.4**

Visti / Firme / Timbri:

Ing. Maurizio Moscoloni



*Maurizio Moscoloni*

Note:

Data	Rev.	Descrizione revisioni	Elaborato da:	Controllato da:	Approvato da:
11.04.2023	0	PRIMA EMISSIONE	Ing. M. Moscoloni	Ing. M. Moscoloni	FLEGONE srl
<b>REVISIONI</b>					



FLEGONE srl  
 Via Monte Napoleone, 8  
 20121 MILANO (MI)  
 flegone@flegone.it