



Comune di Monreale

LEGENDA

- CABINA GENERALE DI IMPIANTO AT
- SSE MONREALE "3"
- FASCIA DI MITIGAZIONE
- STRADE DI PROGETTO
- RECINZIONE
- ELETTRODOTTO DI COLLEGAMENTO INTERRATO AT
- CAVIDOTTO INTERRATO AT
- STRUTTURE MODULI FTV

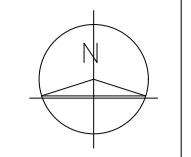

QUADRO DI UNIONE

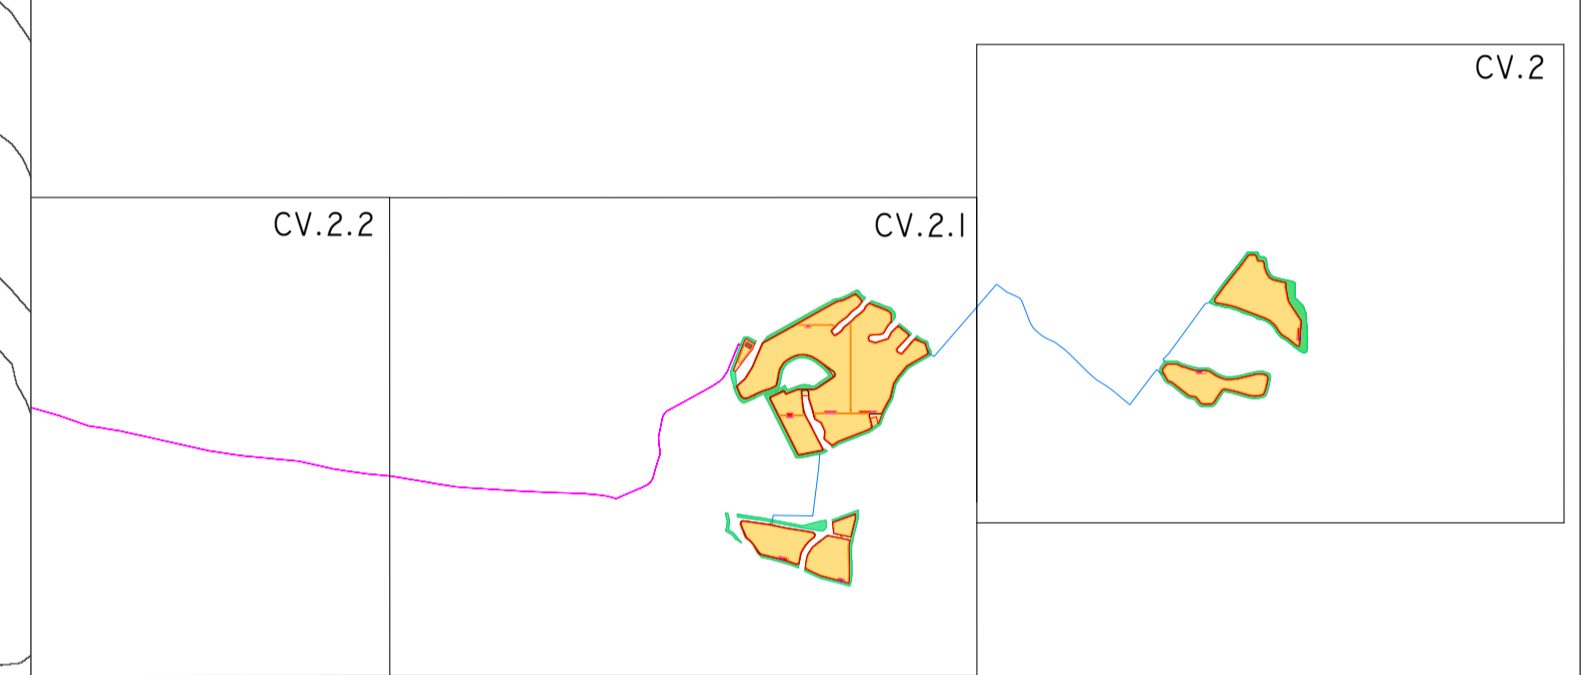

Regione: Sicilia
 Provincia: Palermo
 Comune: Monreale
 Località: Trenta-Ravanusa

**IMPIANTO AGRIVOLTAICO "MONREALE-C.DA TRENTA"
 DELLA POTENZA DI 40 MW IN IMMISSIONE
 PROGETTAZIONE DEFINITIVA**

Titolo: AGRFV-PA-EPD005A0
 Planimetria Layout di Impianto (AREA B)

Allegato: Progettazione:

CV.2

Visti / Firme / Timbri:

Ing. Maurizio Moscoloni

Note:

Data	Rev.	Descrizione revisioni	Elaborato da:	Controllato da:	Approvato da:
11.04.2023	0	PRIMA EMISSIONE	Ing. M. Moscoloni	Ing. M. Moscoloni	FLEGONE srl
REVISIONI					



FLEGONE srl
 Via Monreale, 8
 20123 MILANO MI
 flegone@pec.it