




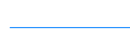




Comune di Monreale


Campo "A"

LEGENDA

-  CABINA GENERALE DI IMPIANTO AT
-  SSE MONREALE "3"
-  FASCIA DI MITIGAZIONE
-  STRADE DI PROGETTO
-  RECINZIONE
-  ELETTRODOTTO DI COLLEGAMENTO INTERRATO AT
-  CAVIDOTTO INTERRATO AT
-  STRUTTURE MODULI FTV



QUADRO DI UNIONE

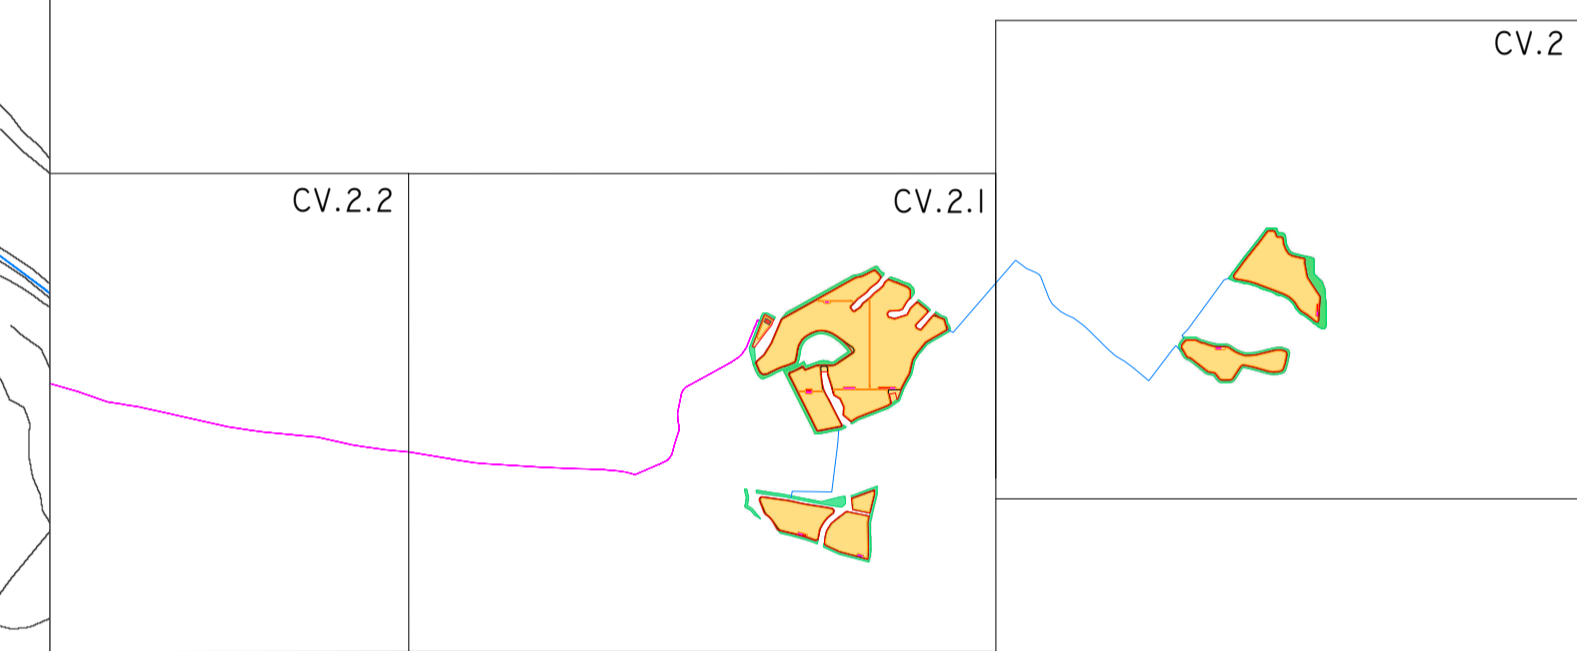

Regione: Sicilia  
 Provincia: Palermo  
 Comune: Monreale  
 Località: Trenta-Ravanusa

**IMPIANTO AGRIVOLTAICO "MONREALE-C.DA TRENTA"  
 DELLA POTENZA DI 40 MW IN IMMISSIONE  
 PROGETTAZIONE DEFINITIVA**

Titolo: AGRFV-PA-EPD006A0  
 Planimetria Layout di Impianto (AREA A)

Allegato: Progettazione:

**CV.2.1**

Visti / Firme / Timbri:

Ing. Maurizio Moscoloni  
  


Note:

| Data             | Rev. | Descrizione revisioni | Elaborato da:     | Controllato da:   | Approvato da: |
|------------------|------|-----------------------|-------------------|-------------------|---------------|
| 11.04.2023       | 0    | PRIMA EMISSIONE       | Ing. M. Moscoloni | Ing. M. Moscoloni | FLEGONE srl   |
| <b>REVISIONI</b> |      |                       |                   |                   |               |



FLEGONE srl  
 Via Monreale, 8  
 20123 MILANO MI  
 flegone@pec.it

Comune di Poggioreale