



Comune di Monreale

LEGENDA

- CABINA GENERALE DI IMPIANTO AT
- SSE MONREALE \*3\*
- FASCIA DI MITIGAZIONE
- RECINZIONE
- ELETTRODOTTO DI COLLEGAMENTO INTERRATO AT
- CAVIDOTTO INTERRATO AT
- STRUTTURE MODULI FTV
- STRADE DI CAMPO
- STRADE DI PROGETTO
- STRADE LOCALI E INTERPODERALI
- STRADA VICINALE ROVANUSO
- SS624
- SP 9
- SP 12
- SP 20
- SP 47 BIS
- SSI19
- SP 37
- CAVIDOTTO 1 TERNA (3x70MMQ) SU TERRENO VEGETALE
- CAVIDOTTO 2 TERNE (3x70MMQ) SU TERRENO VEGETALE
- CAVIDOTTO 3 TERNE (3x70MMQ) SU TERRENO VEGETALE
- CAVIDOTTO 5 TERNE (3x70MMQ) SU TERRENO VEGETALE
- CAVIDOTTO 1 TERNA (3x70MMQ) SU STRADA ASFALTATA
- CAVIDOTTO 1 TERNA (3x500MMQ) SU STRADA ASFALTATA

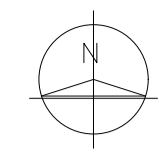

QUADRO DI UNIONE

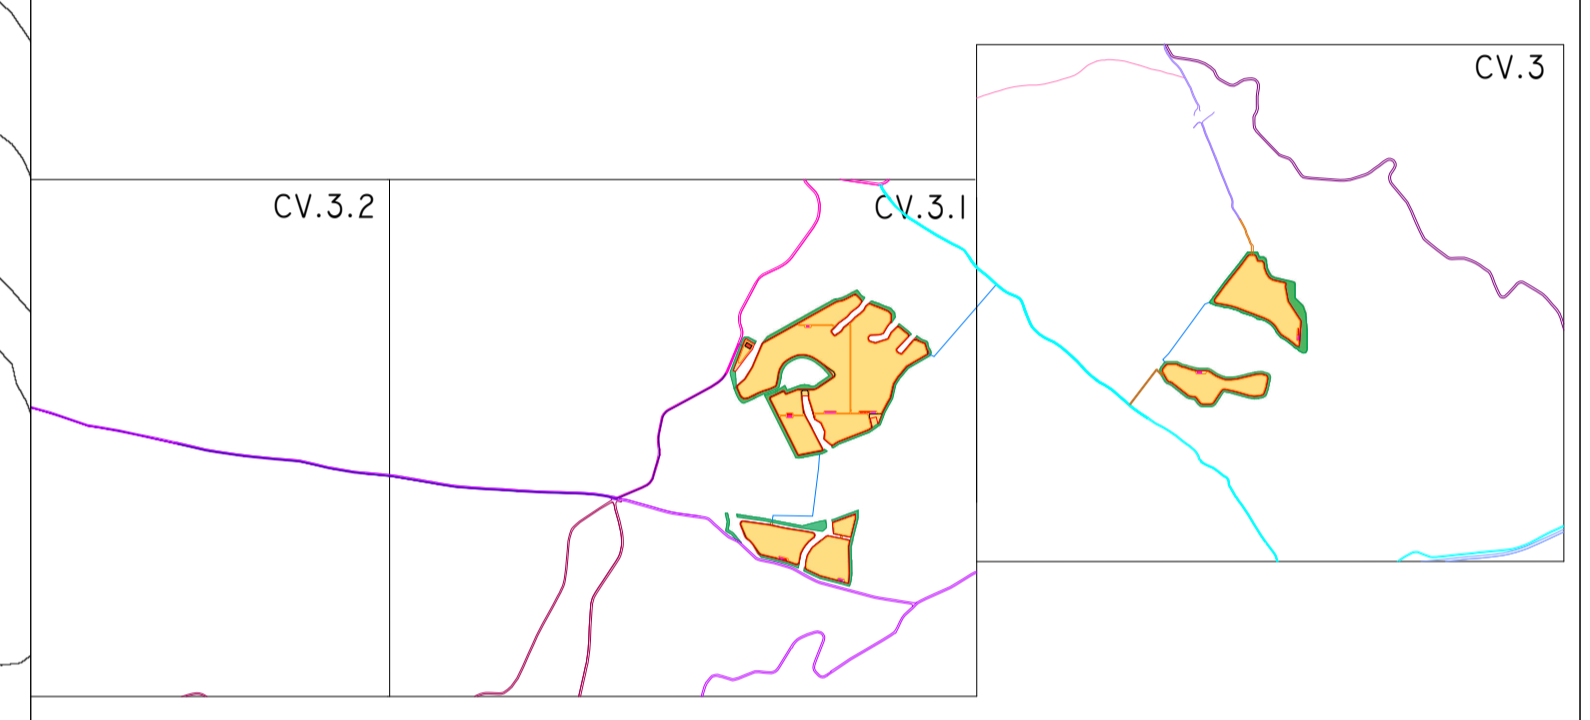

Regione: Sicilia  
 Provincia: Palermo  
 Comune: Monreale  
 Località: Trenta-Ravanusa

**IMPIANTO AGRIVOLTAICO "MONREALE-C.DA TRENTA"  
 DELLA POTENZA DI 40 MW IN IMMISSIONE  
 PROGETTAZIONE DEFINITIVA**

Titolo: AGRFV-PA-EPD010A0  
 Planimetria di Impianto con Sezione Cavidotti AT e Volumi di Scavo

Allegato: Progettazione:

**CV.3**

Visti / Firme / Timbri:

Ing. Maurizio Moscoloni  
  


Note:

Data	Rev.	Descrizione revisioni	Elaborato da:	Controllato da:	Approvato da:
11.04.2023	0	PRIMA EMISSIONE	Ing. M. Moscoloni	Ing. M. Moscoloni	FLEGONE srl
REVISIONI					



FLEGONE srl  
 Via Nobile Napoleone, 8  
 20121 MILANO MI  
 flegone@pec.it