


Comune di Monreale

Comune di Poggioreale

LEGENDA

- CABINA GENERALE DI IMPIANTO AT
- SSE MONREALE "3"
- FASCIA DI MITIGAZIONE
- RECINZIONE
- ELETTRODOTTO DI COLLEGAMENTO INTERRATO AT
- CAVIDOTTO INTERRATO AT
- STRUTTURE MODULI FTV
- STRADE DI CAMPO
- STRADE DI PROGETTO
- STRADE LOCALI E INTERPODERALI
- STRADA VICINALE ROVANUSO
- SS624
- SP 9
- SP 12
- SP 20
- SP 47 BIS
- SSI9
- SP 37
- CAVIDOTTO 1 TERNA (3x70mm) SU TERRENO VEGETALE
- CAVIDOTTO 2 TERNE (3x70mm) SU TERRENO VEGETALE
- CAVIDOTTO 3 TERNE (3x70mm) SU TERRENO VEGETALE
- CAVIDOTTO 5 TERNE (3x70mm) SU TERRENO VEGETALE
- CAVIDOTTO 1 TERNA (3x70mm) SU STRADA ASFALTATA
- CAVIDOTTO 1 TERNA (3x500mm) SU STRADA ASFALTATA

QUADRO DI UNIONE

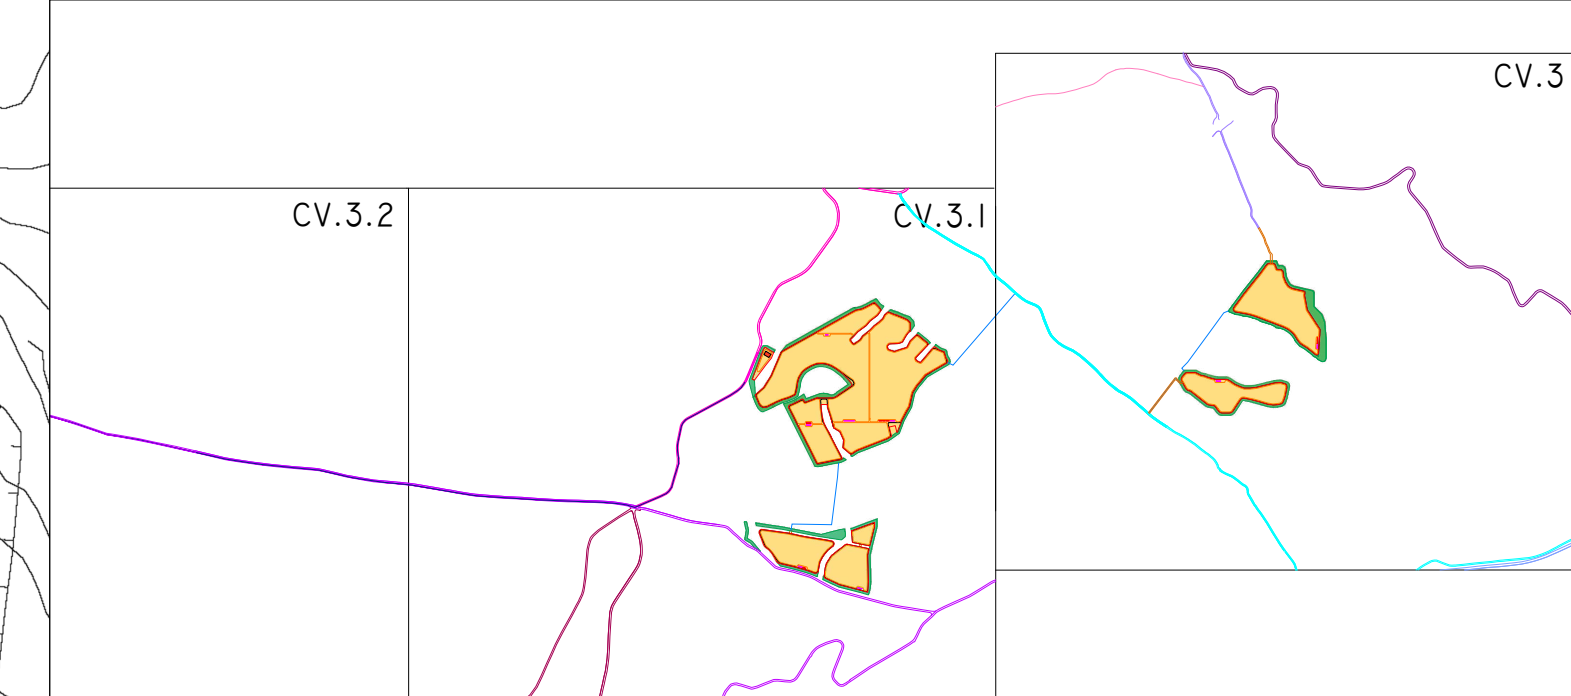

Regione: Sicilia
Provincia: Palermo
Comune: Monreale
Località: Trenta-Ravanusa

IMPIANTO AGRIVOLTAICO "MONREALE-C.DA TRENTA" DELLA POTENZA DI 40 MW IN IMMISSIONE PROGETTAZIONE DEFINITIVA

Titolo: AGRFV-PA-EPD011A0
Planimetria di Impianto con Sezione Cavidotti AT e Volumi di Scavo

Allegato: Progettazione:

CV.3.1

Visti / Firme / Timbri:

Ing. Maurizio Moscoloni

Note:

| Data | Rev. | Descrizione revisioni | Elaborato da: | Controllato da: | Approvato da: |
|------------|------|-----------------------|-------------------|-------------------|---------------|
| 11.04.2023 | 0 | PRIMA EMISSIONE | Ing. M. Moscoloni | Ing. M. Moscoloni | FLEGONE srl |

REVISIONI



FLEGONE srl
Via Nobile Napoleone, 8
20121 MILANO MI
flegone@flegone.it