


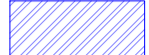



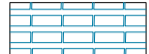











 
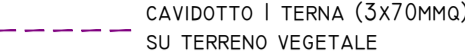





Comune di Monreale


Comune di Gibellina

1 terna di cavi (3x500mmq)
su strada asfaltata
Cavidotto di collegamento AT 36kV


1 terna di cavi (3x500mmq)
su strada asfaltata
Cavidotto di collegamento AT 36kV

LEGGENDA

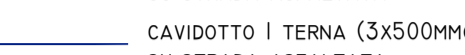-  CABINA GENERALE DI IMPIANTO AT
-  SSE MONREALE "3"
-  FASCIA DI MITIGAZIONE
-  RECINZIONE
-  ELETTRODOTTO DI COLLEGAMENTO INTERRATO AT
-  CAVIDOTTO INTERRATO AT
-  STRUTTURE MODULI FTV
-  STRADE DI CAMPO
-  STRADE DI PROGETTO
-  STRADE LOCALI E INTERPODERALI
-  STRADA VICINALE ROVANUSO
-  SS624
-  SP 9
-  SP 12
-  SP 20
-  SP 47 BIS
-  SS119
-  SP 37
-  CAVIDOTTO 1 TERNA (3x70MMQ) SU TERRENO VEGETALE
-  CAVIDOTTO 2 TERNA (3x70MMQ) SU TERRENO VEGETALE
-  CAVIDOTTO 3 TERNA (3x70MMQ) SU TERRENO VEGETALE
-  CAVIDOTTO 5 TERNA (3x70MMQ) SU TERRENO VEGETALE
-  CAVIDOTTO 1 TERNA (3x70MMQ) SU STRADA ASFALTATA
-  CAVIDOTTO 1 TERNA (3x500MMQ) SU STRADA ASFALTATA

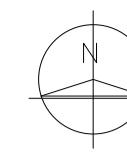

QUADRO DI UNIONE

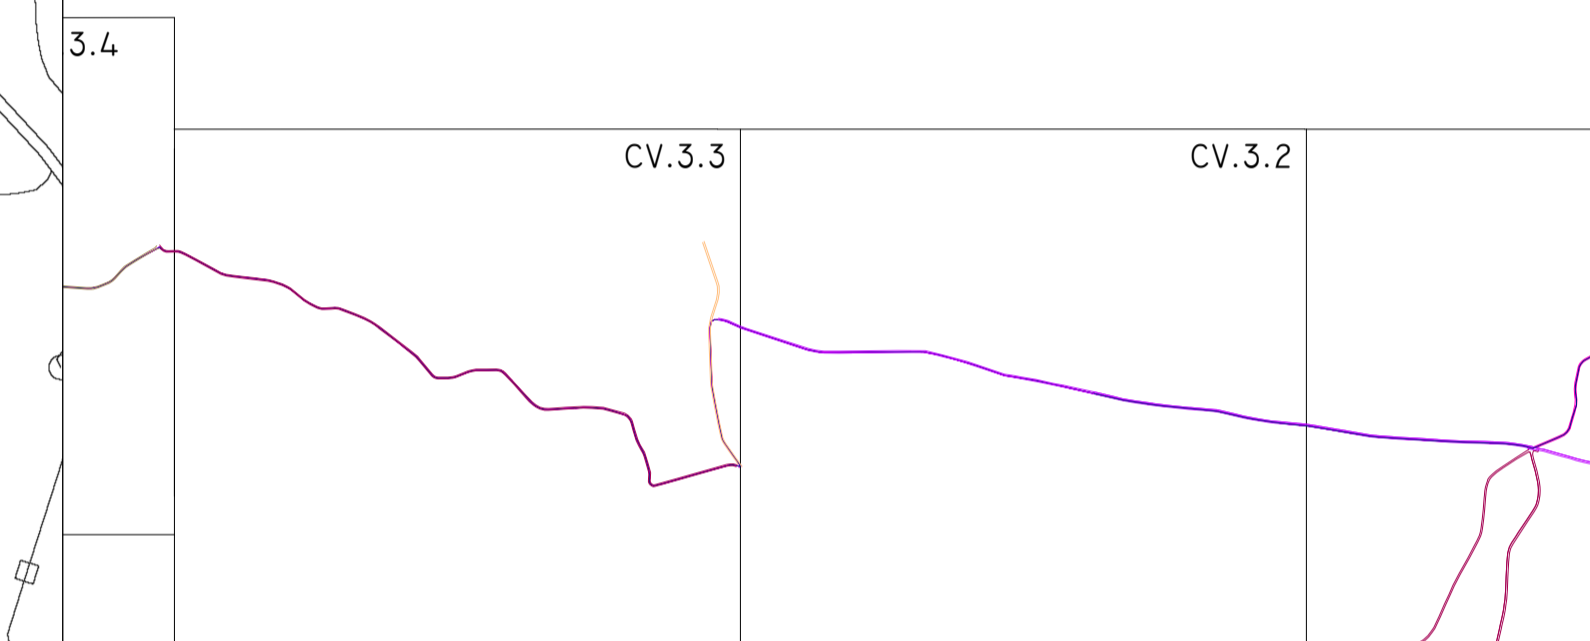

Regione: Sicilia
 Provincia: Palermo
 Comune: Monreale
 Località: Trenta-Ravanusa

**IMPIANTO AGRIVOLTAICO "MONREALE-C.DA TRENTA"
 DELLA POTENZA DI 40 MW IN IMMISSIONE
 PROGETTAZIONE DEFINITIVA**

Titolo: AGRFV-PA-EPD012A0
 Planimetria di Impianto con Sezione Cavidotti AT e Volumi di Scavo

Allegato: Progettazione:

CV.3.2

Visti / Firme / Timbri:

Ing. Maurizio Moscoloni




Note:

Data	Rev.	Descrizione revisioni	Elaborato da:	Controllato da:	Approvato da:
11.04.2023	0	PRIMA EMISSIONE	Ing. M. Moscoloni	Ing. M. Moscoloni	FLEGONE srl
REVISIONI					



FLEGONE srl
 Via Nore Napoli, 8
 20121 MILANO MI
 flegone@pec.it