

Regione: Sicilia
Provincia: Palermo
Comune: Monreale
Località: Trenta-Ravanusa

IMPIANTO AGRIVOLTAICO "MONREALE-C.DA TRENTA"
DELLA POTENZA DI 40 MW IN IMMISSIONE
PROGETTAZIONE DEFINITIVA

Titolo: AGRFV-PA-EPD019A0

PARTICOLARI COSTRUTTIVI PANNELLI E STRUTTURE DI SOSTEGNO

Allegato:

Progettazione:

CV. 7

Visti / Firme / Timbri:

Ing. Maurizio Moscoloni



Note:

11.04.2023	0	PRIMA EMISSIONE	Ing. M. Moscoloni	Ing. M. Moscoloni	FLEGONE srl
Data	Rev.	Descrizione revisioni	Elaborato da:	Controllato da:	Approvato da:
REVISIONI					



FLEGONE srl


FLEGONE srl
Via Monte Napoleone, 8
20121 MILANO MI
flegonesrl@pec.it

Formato: 3 x A4


Scala:1:100



prospetto frontale tipologia 1

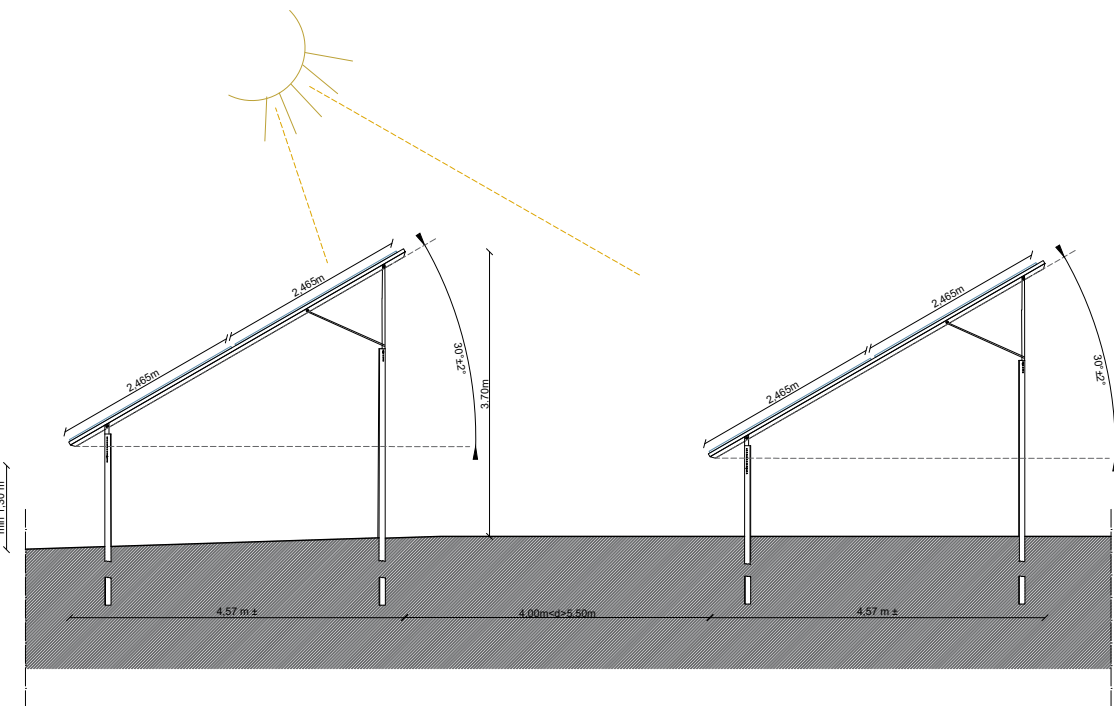

prospetto laterale tipologia 1 e 2

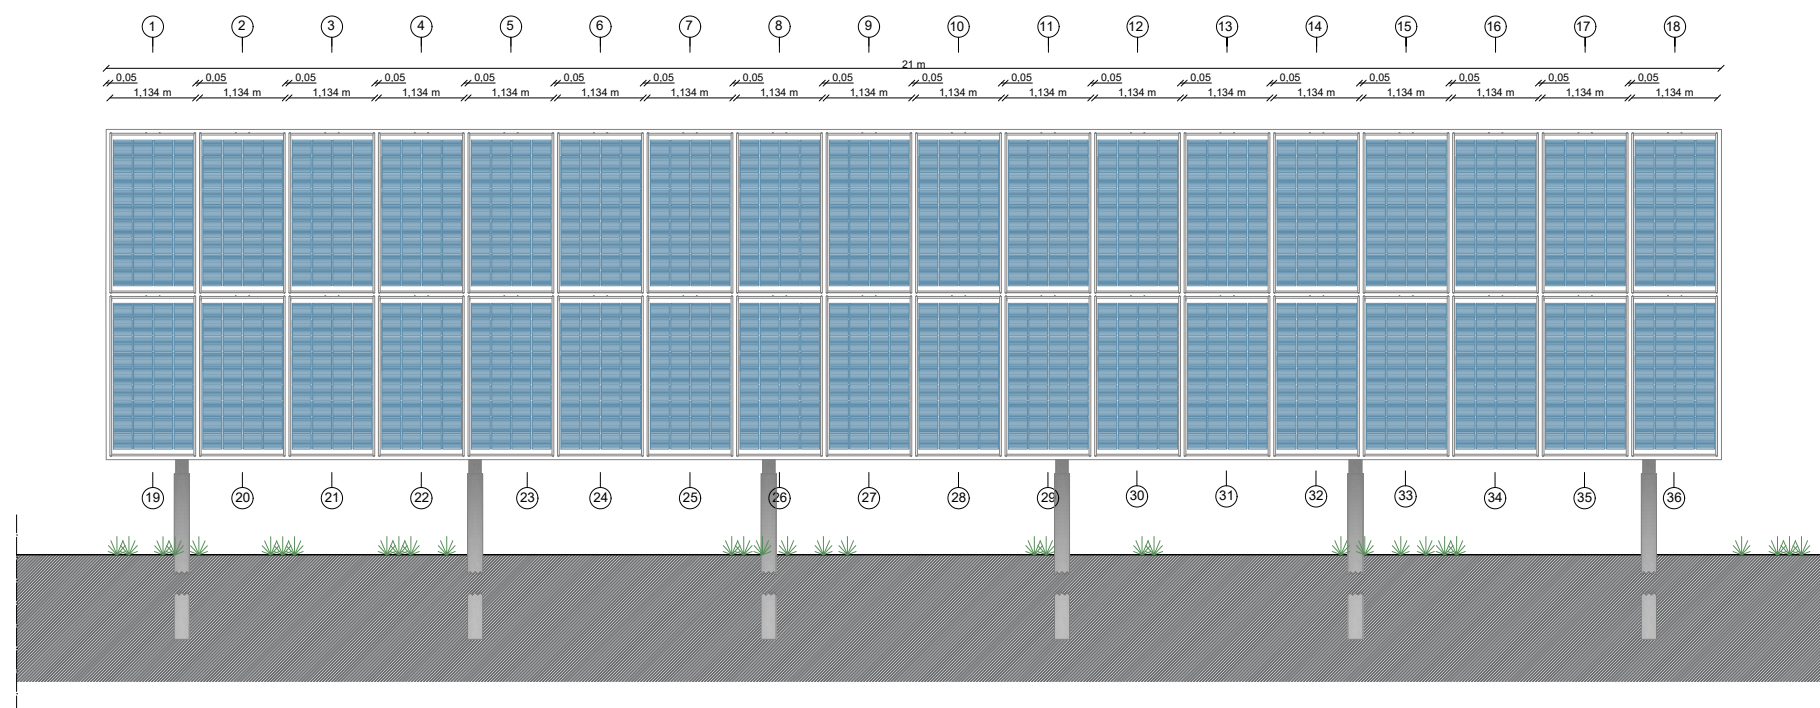

prospetto frontale tipologia 2

N.B.:

- La profondità di interrimento dei pali di fondazioni varia in funzione della forma e delle condizioni di carico locali, e delle condizioni geologiche del sito
- La posizione dei pilastri di supporto può variare a seconda delle condizioni di carico locali.