




**PARTICOLARI DERIVAZIONE CAVI VIDEOSORVEGLIANZA DENTRO POZZETTI
(non in scala)**

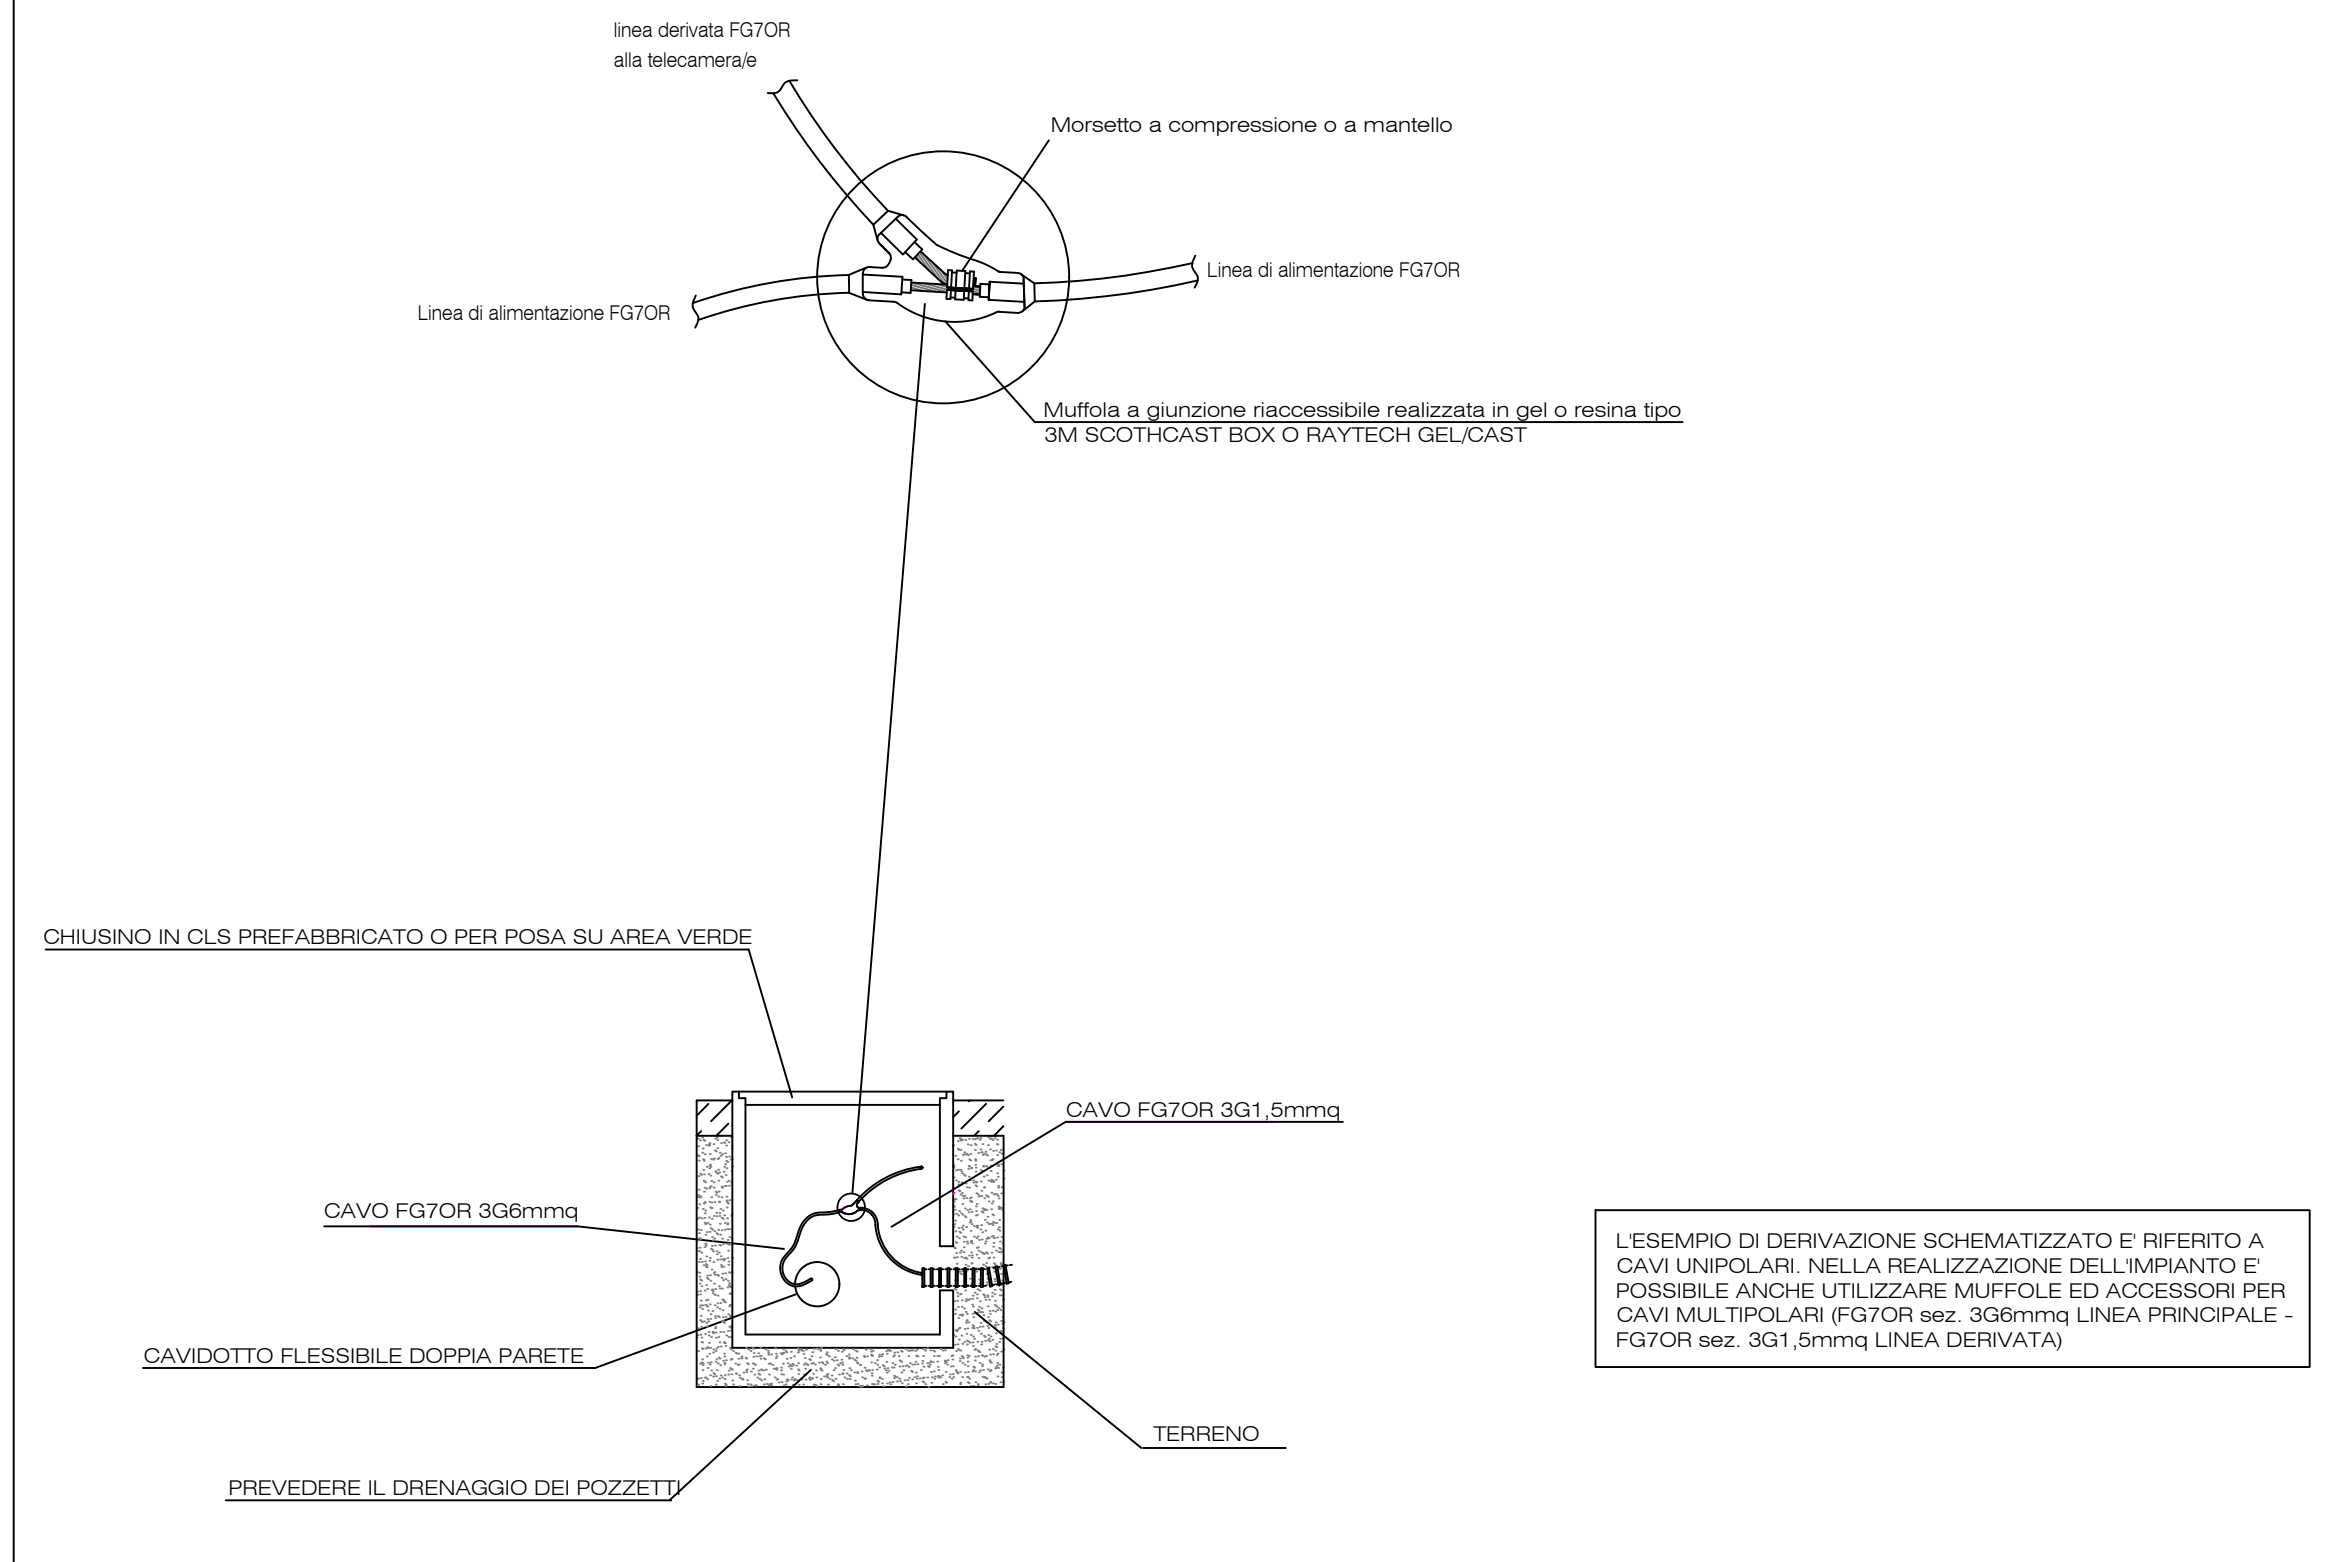


PARTICOLARE TERRE PERIMETRALI

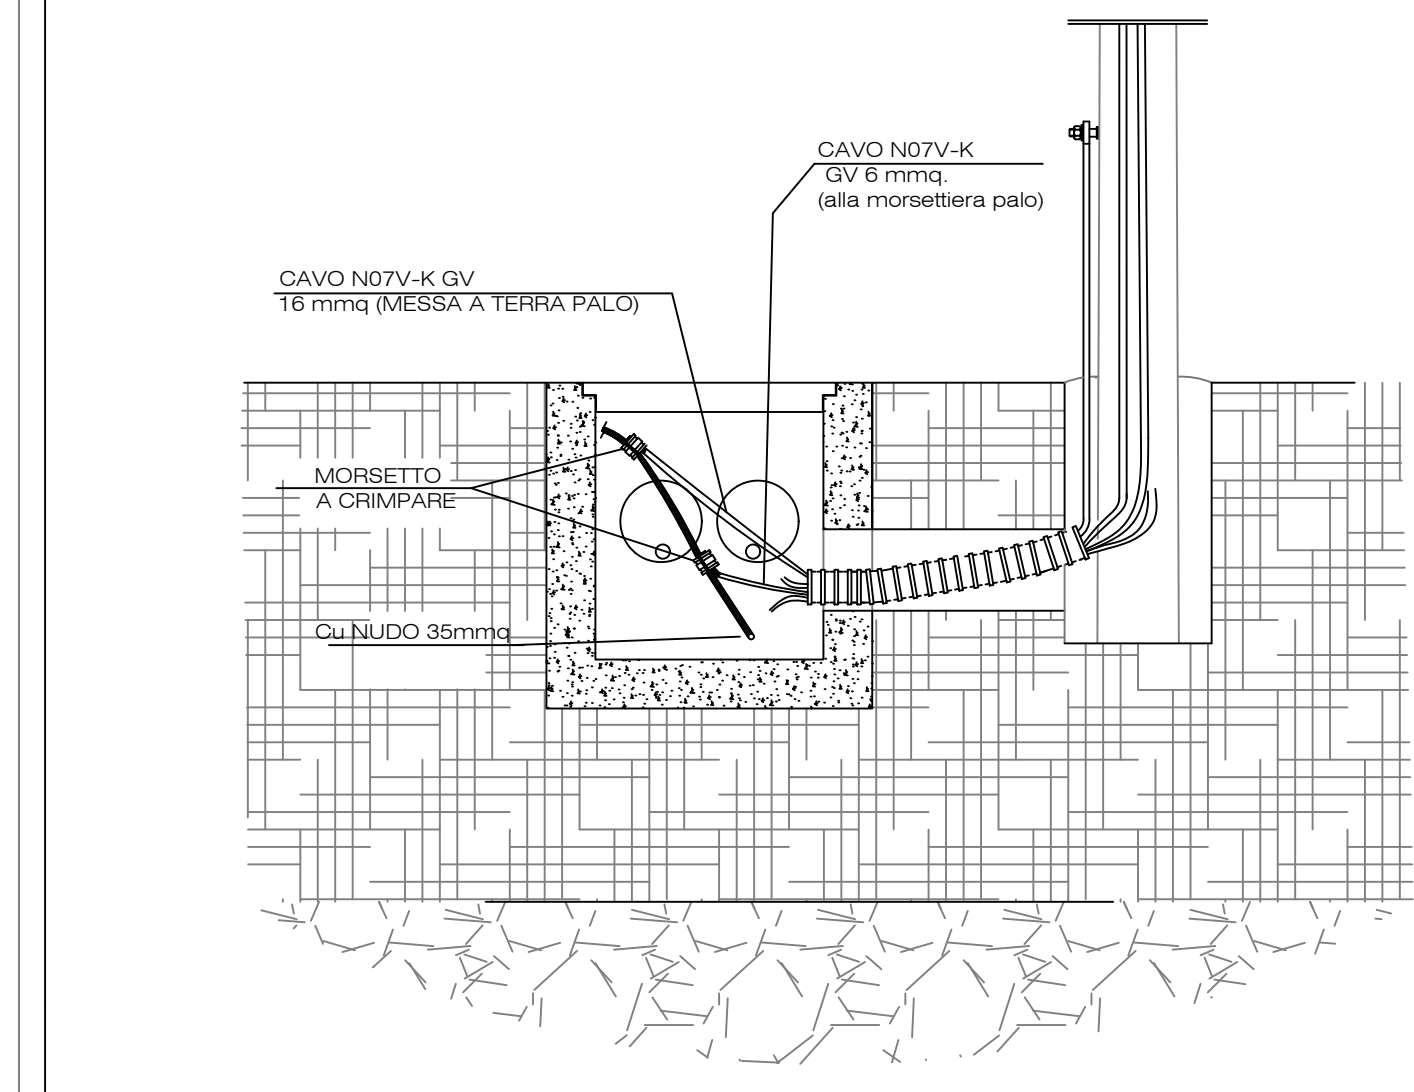

**PROSPETTO PALO ILLUMINAZIONE (*) E VIDEOSORVEGLIANZA PERIMETRALE
H=3,50 m**

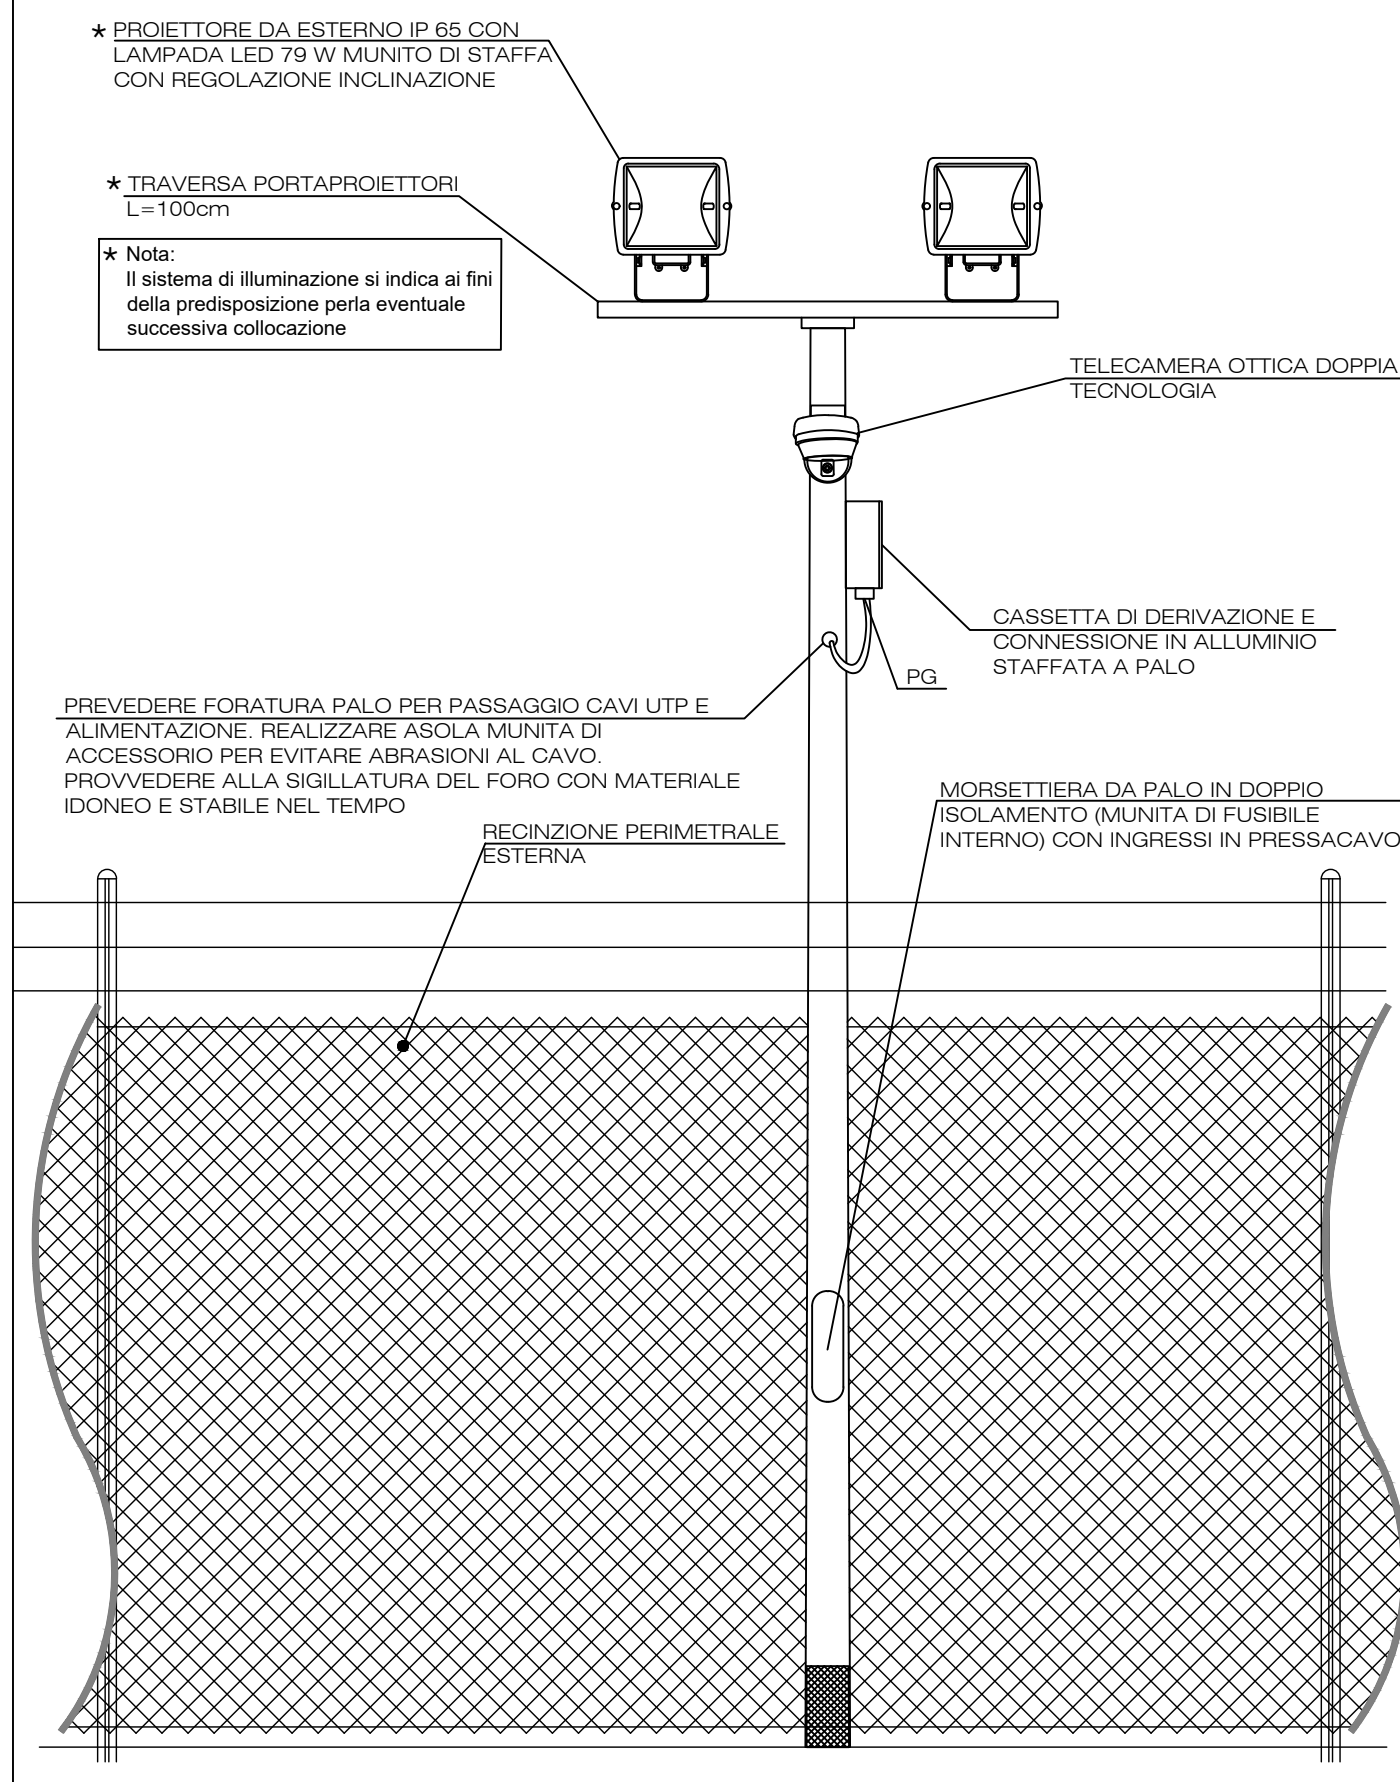

SEZIONE PALO ILLUMINAZIONE (*) E VIDEOSORVEGLIANZA PERIMETRALE

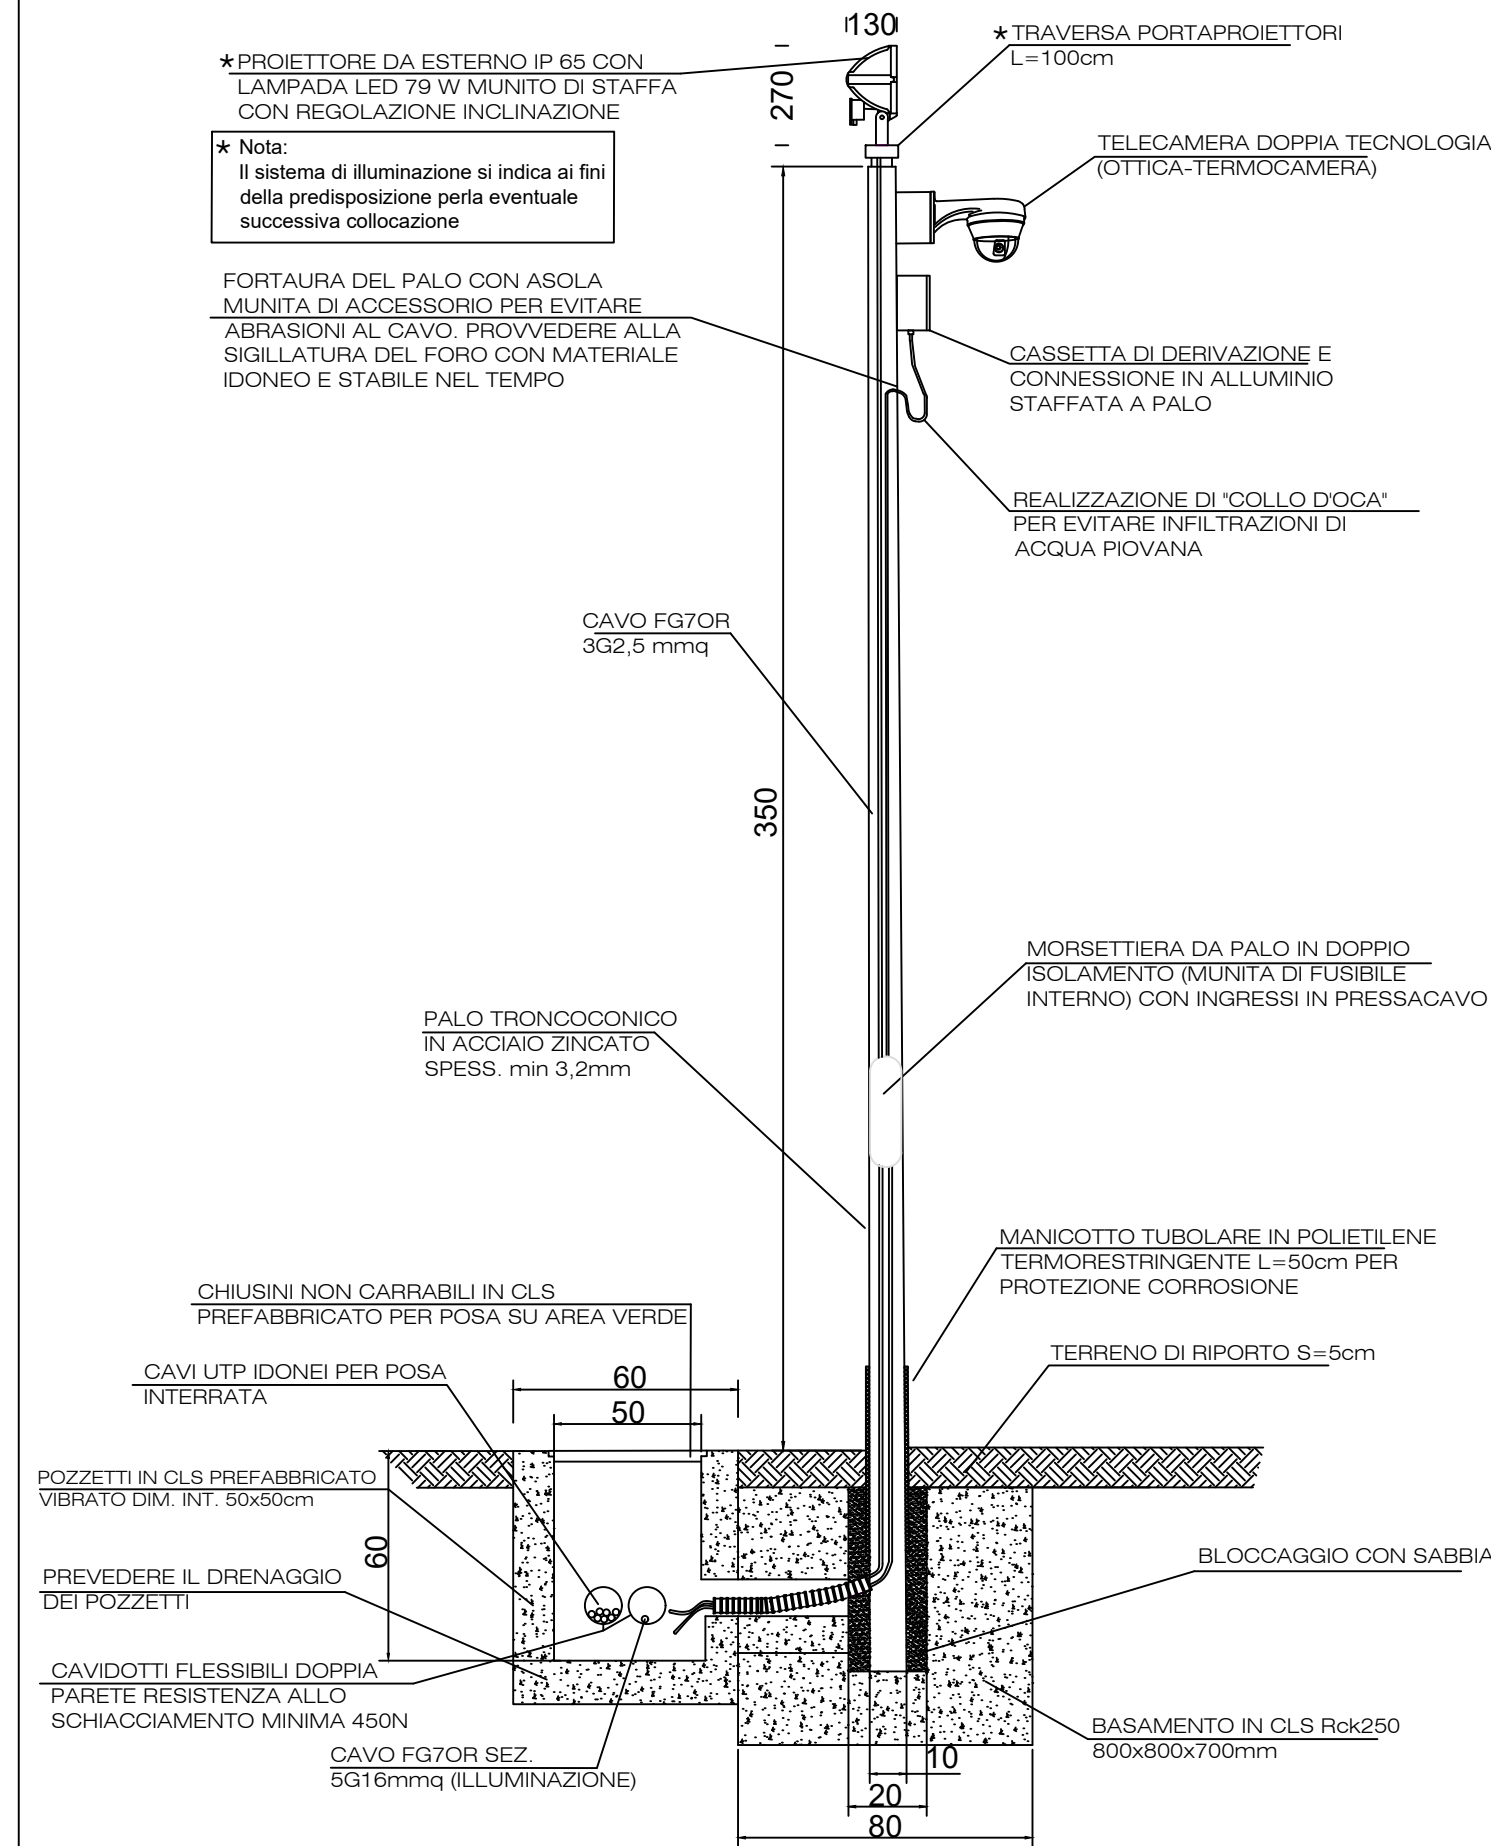

Regione: Sicilia
Provincia: Palermo
Comune: Monreale
Località: Trenta-Ravanusa

**IMPIANTO AGRIVOLTAICO "MONREALE-C.DA TRENTA"
DELLA POTENZA DI 40 MW IN IMMISSIONE
PROGETTAZIONE DEFINITIVA**

Titolo: AGRFV-PA-EPD021A0
PARTICOLARI COSTRUTTIVI VIDEOSORVEGLIANZA E ILLUMINAZIONE

Allegato:

Progettazione:

CV.9

Visti / Firme / Timbri:

Ing. Maurizio Moscoloni
Maurizio Moscoloni

Note:

Data	Rev.	Descrizione revisioni	Elaborato da:	Controllato da:	Approvato da:
11.04.2023	0	PRIMA EMISSIONE	Ing. M. Moscoloni	Ing. M. Moscoloni	FLEGONE srl
REVISIONI					



FLEGONE srl
Via Monte Napoleone, 8
20121 MILANO MI
flegonesrl@pec.it