

LEGENDA

CABINA GENERALE DI IMPIANTO AT

SSE MONREALE "3"

AREE FTV DI IMPIANTO

ELETTRODOTTO DI COLLEGAMENTO AT

CAVIDOTTO INTERRUPTO AT

STRADE LOCALI E INTERPODERALI

STRADA VICINALE ROVANUSO

SS624

SP 9


SP 12

SP 20

SP 47 BIS

SSI19

SP 37

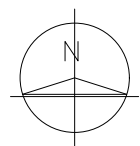


INTERFERENZE

ID Interferenza	Interferenza dell'opera con sottoservizi	Descrizione opera oggetto di interferenza	Ente interessato
Interferenza 1	Attraversamento tombino	Strada interpodereale	A.N.A.S.
Interferenza 1.1	Attraversamento guado	Impluvio corpo idrico	A.N.A.S.
Interferenza 1.2	Attraversamento guado	Impluvio corpo idrico	A.N.A.S.
Interferenza 2	Attraversamento tombino	Strada provinciale SP 20	A.N.A.S.
Interferenza 3	Attraversamento tombino	Strada provinciale SP 9	A.N.A.S.
Interferenza 4	Attraversamento tombino	Strada provinciale SP 9	A.N.A.S.
Interferenza 5	Attraversamento tombino	Strada provinciale SP 9	A.N.A.S.
Interferenza 6	Attraversamento tombino	Strada provinciale SP 9	A.N.A.S.
Interferenza 7	Attraversamento tombino	Strada provinciale SP 9	A.N.A.S.
Interferenza 8	Attraversamento tombino	Strada provinciale SP 9	A.N.A.S.
Interferenza 9	Attraversamento ARMCO	Strada provinciale SP 9	A.N.A.S.
Interferenza 10	Attraversamento ARMCO	Strada provinciale SP 9	A.N.A.S.
Interferenza 11	Attraversamento tombino	Strada provinciale SP 9	A.N.A.S.

CV.14.I

CV.14

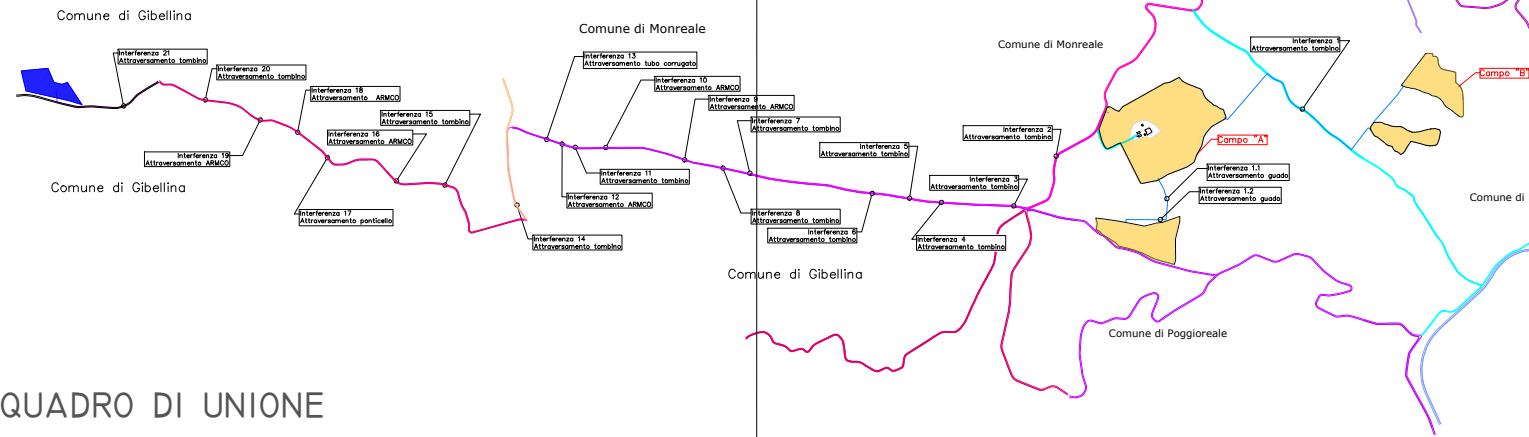

QUADRO DI UNIONE

Regione: Sicilia
Provincia: Palermo
Comune: Monreale
Località: Trenta-Ravanusa

IMPIANTO AGRIVOLTAICO "MONREALE-C.DA TRENTA"
DELLA POTENZA DI 40 MW IN IMMISSIONE
PROGETTAZIONE DEFINITIVA

Titolo: AGRFV-PA-EPD028A0
Planimetria degli Attraversamenti Corpi Idrici

Allegato: Progettazione:

CV.14

Visti / Firme / Timbri:

Ing. Maurizio Moscoloni

Note:

11.04.2023	0	PRIMA EMISSIONE	Ing. M. Moscoloni	Ing. M. Moscoloni	FLEGONE srl
Data	Rev.	Descrizione revisioni	Elaborato da:	Controllato da:	Approvato da:
REVISIONI					



UNI:A1 Scala 1:10.000