

LEGENDA

- CABINA GENERALE DI IMPIANTO AT

SSE MONREALE "3"

AREE FTV DI IMPIANTO

ELETTRODOTTO DI COLLEGAMENTO AT

CAVIDOTTO INTERRATO AT
- STRADE LOCALI E INTERPODERALI

STRADA VICINALE ROVANUSO

SS624


SP 9

SP 12

SP 20

SP 47 BIS
- SSI19

SP 37

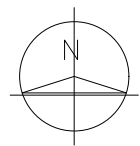


INTERFERENZE

ID Interferenza	Interferenza dell'opera con sottoservizi	Descrizione opera oggetto di interferenza	Ente interessato
Interferenza 12	Attraversamento ARMCO	Strada provinciale SP.9	A.N.A.S.
Interferenza 13	Attraversamento tubo corrugato	Strada provinciale SP.9	A.N.A.S.
Interferenza 14	Attraversamento tombino	Strada Statale 119	A.N.A.S.
Interferenza 15	Attraversamento tombino	Strada provinciale SP.12	A.N.A.S.
Interferenza 16	Attraversamento ARMCO	Strada provinciale SP.12	A.N.A.S.
Interferenza 17	Attraversamento ponticello	Strada provinciale SP.12	A.N.A.S.
Interferenza 18	Attraversamento ARMCO	Strada provinciale SP.12	A.N.A.S.
Interferenza 19	Attraversamento ARMCO	Strada provinciale SP.12	A.N.A.S.
Interferenza 20	Attraversamento tombino	Strada provinciale SP.12	A.N.A.S.
Interferenza 21	Attraversamento tombino	Strada provinciale SP.37	A.N.A.S.

CV.14.1

CV.14

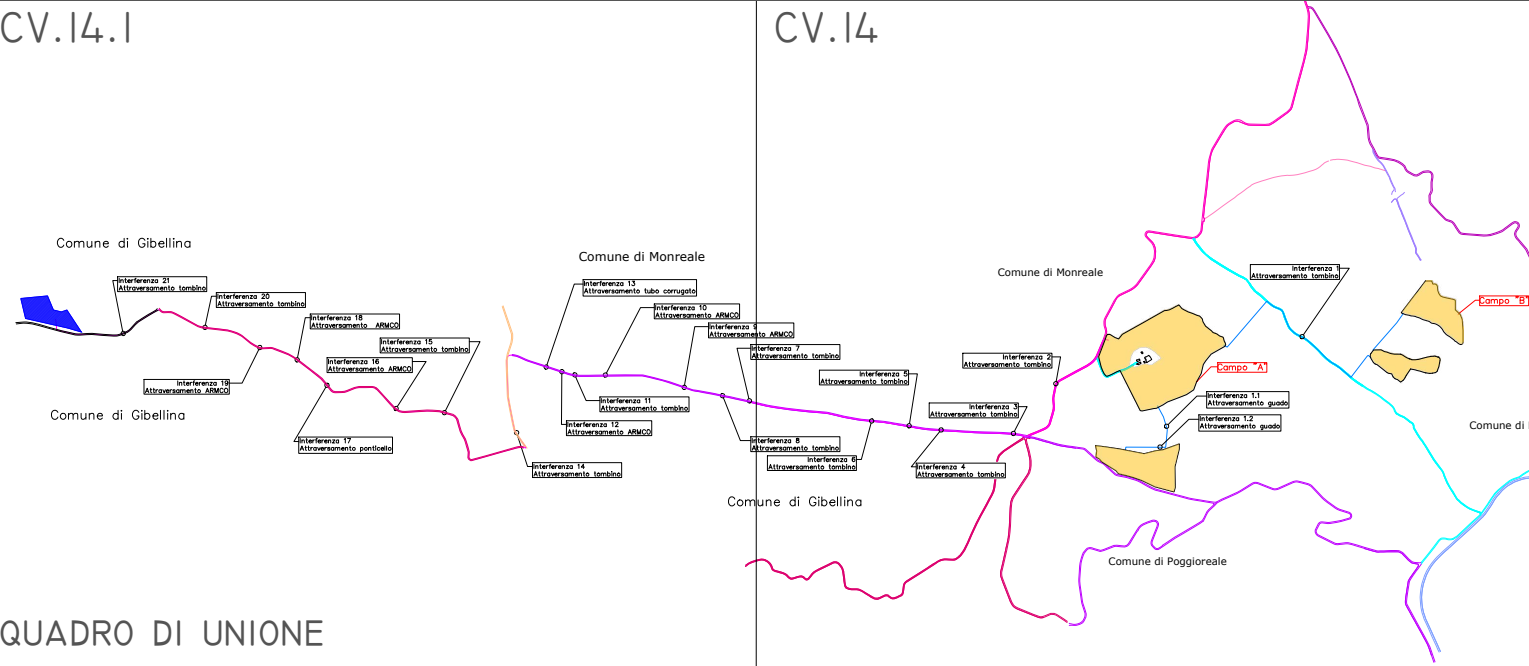

QUADRO DI UNIONE

Regione: Sicilia
Provincia: Palermo
Comune: Monreale
Località: Trenta-Ravanusa

IMPIANTO AGRIVOLTAICO "MONREALE-C.DA TRENTA"
DELLA POTENZA DI 40 MW IN IMMISSIONE
PROGETTAZIONE DEFINITIVA

Titolo: AGRFV-PA-EPD029A0
Planimetria degli Attraversamenti Corpi Idrici

Allegato: Progettazione:

CV.14.1

Visti / Firme / Timbri:



Ing. Maurizio Moscoloni

Note:

11.04.2023	0	PRIMA EMISSIONE	Ing. M. Moscoloni	Ing. M. Moscoloni	FLEGONE srl
Data	Rev.	Descrizione revisioni	Elaborato da:	Controllato da:	Approvato da:
REVISIONI					



FLEGONE srl
Via Monte Napoleone, 8
20121 MILANO (MI)
Registrazione: 02/0001