



PIANTA

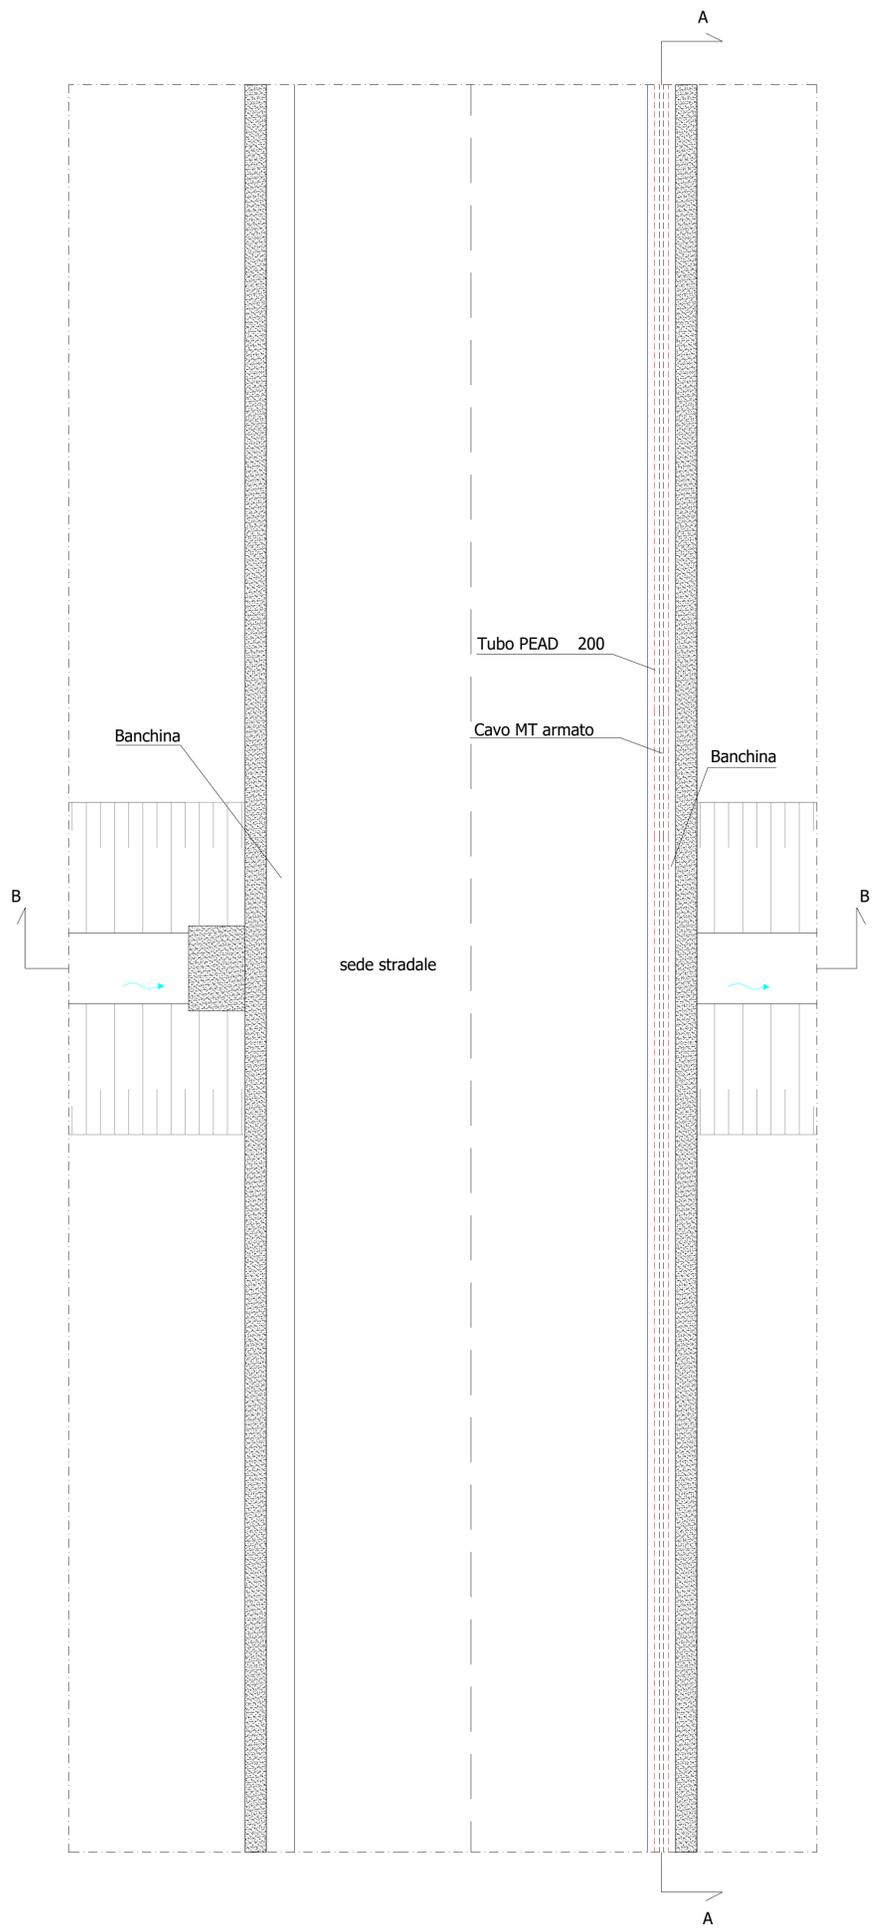

CASO B: Attraversamento di tubazione in calcestruzzo e/o acciaio


Particolare 1

POSSIBILE SOLUZIONE MEDIANTE T.O.C. - SEZIONE A-A

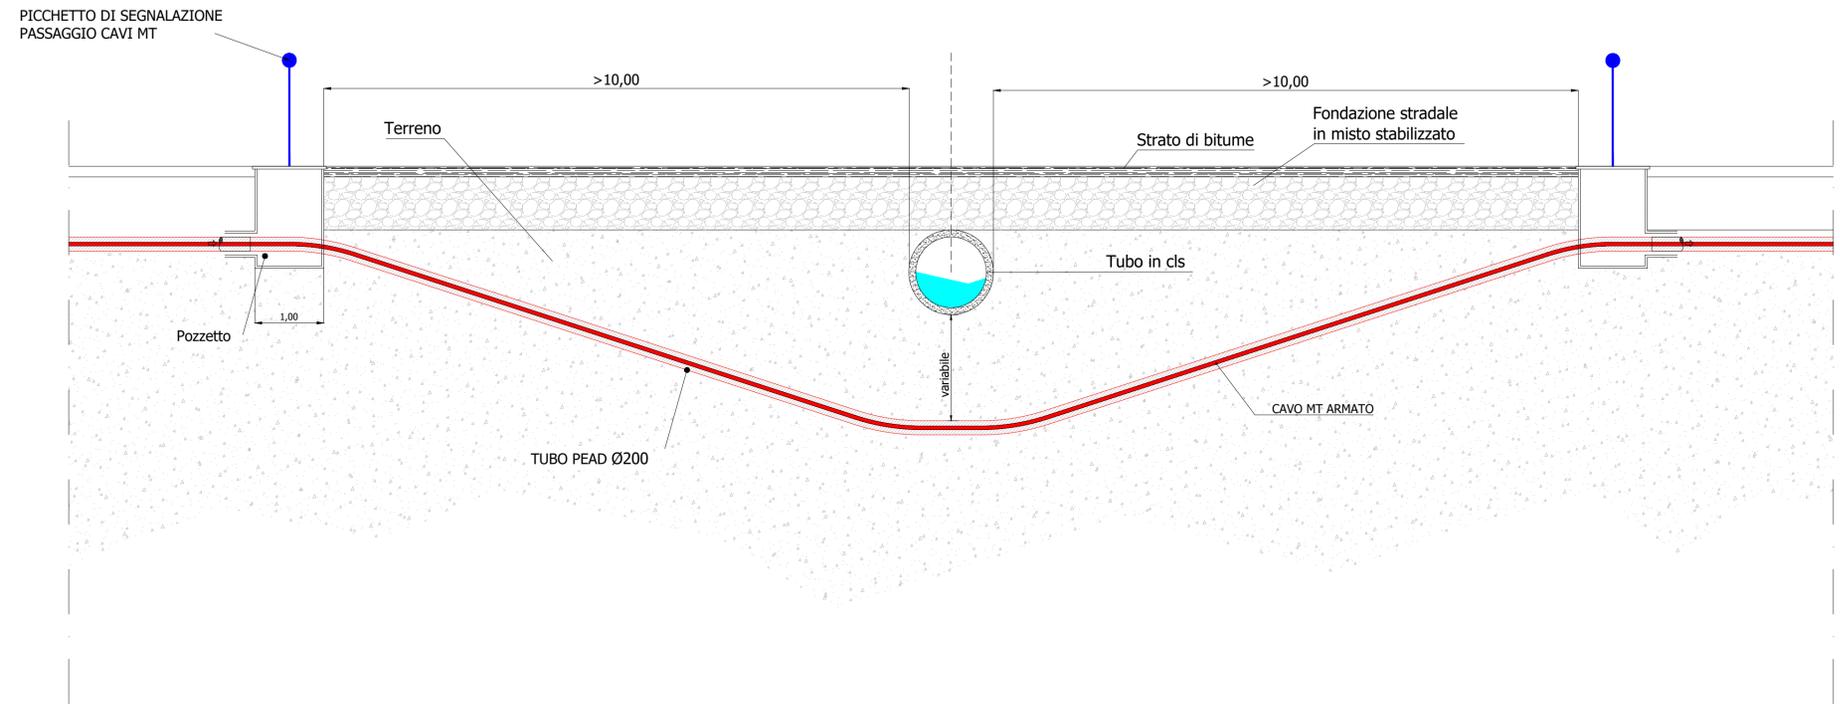


POSSIBILE SOLUZIONE MEDIANTE T.O.C. SEZIONE B-B

Particolare 1

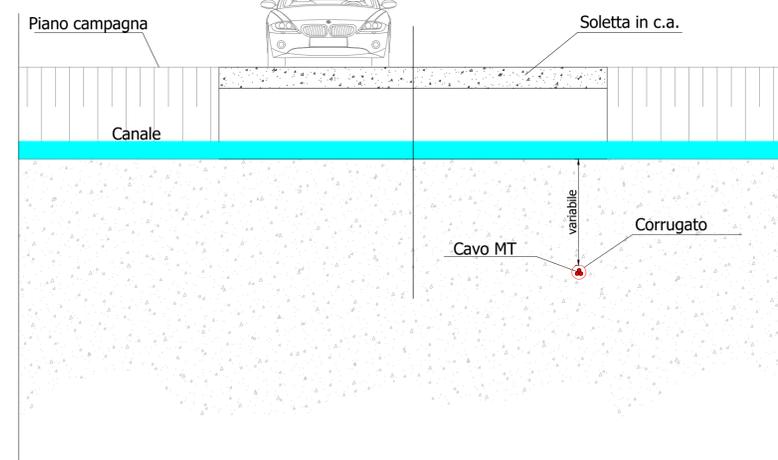

POSSIBILE SOLUZIONE CON STAFFAGGIO

Particolare 2

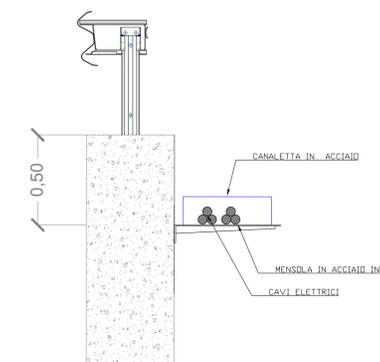

Regione: Sicilia
 Provincia: Palermo
 Comune: Monreale
 Località: Trenta-Ravanusa

IMPIANTO AGRIVOLTAICO "MONREALE-C.DA TRENTA"
 DELLA POTENZA DI 40 MW IN IMMISSIONE
 PROGETTAZIONE DEFINITIVA

Titolo: AGRFV-PA-EPD031A0
 Particolare Attraversamento Corpi Idrici Tipico B

Allegato: Progettazione:

CV.15.1

Visti / Firme / Timbri:

Ing. Maurizio Moscoloni

Note:

Data	Rev.	Descrizione revisioni	Elaborato da:	Controllato da:	Approvato da:
11.04.2023	0	PRIMA EMISSIONE	Ing. M. Moscoloni	Ing. M. Moscoloni	FLEGONE srl
REVISIONI					



FLEGONE srl
 Via Monte Napoleone, 8
 20121 MILANO MI
 flegonesrl@pec.it